



RUA TRÊS LTM. DUNAS - TRECHO 01
ESC. 1/200

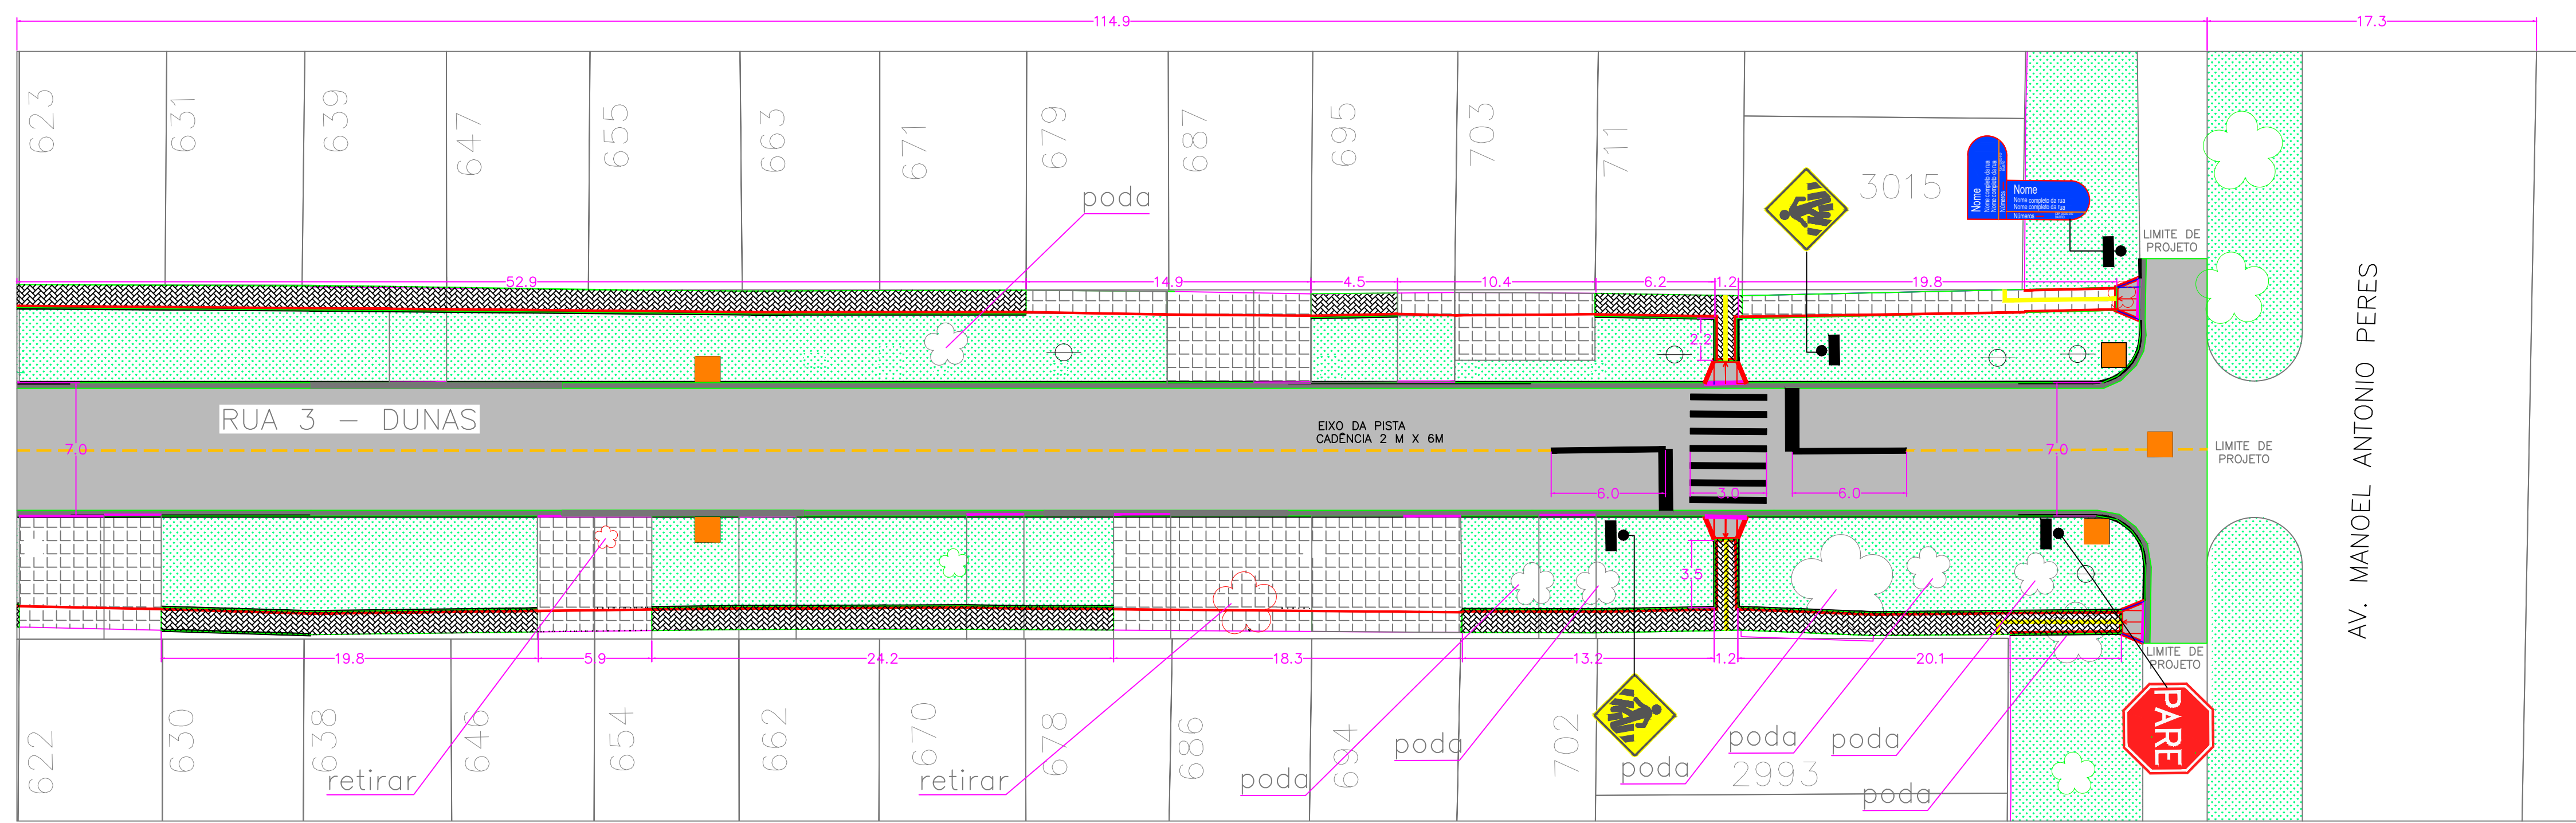


RUA TRÊS LTM. DUNAS - TRECHO 02
ESC. 1/200

A instalação das placas de LOGRADOURO novas estão a cargo da SGMU e seguirá a localização indicada em projeto.

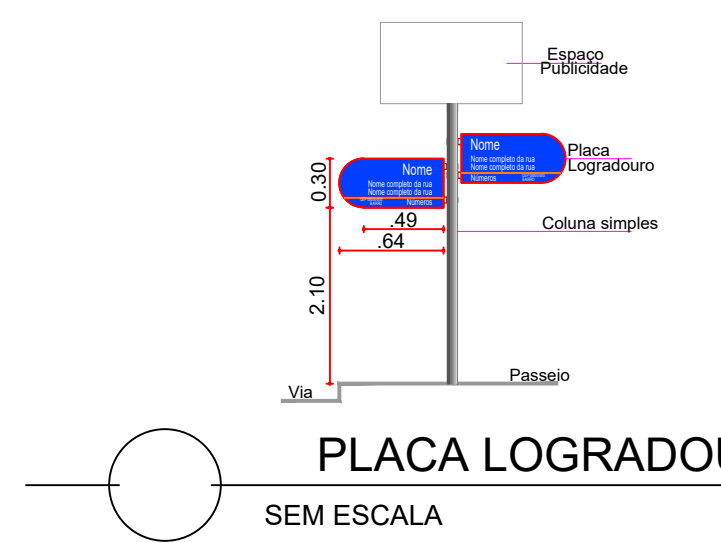


PLACA LOGRADOURO
SEM ESCALA

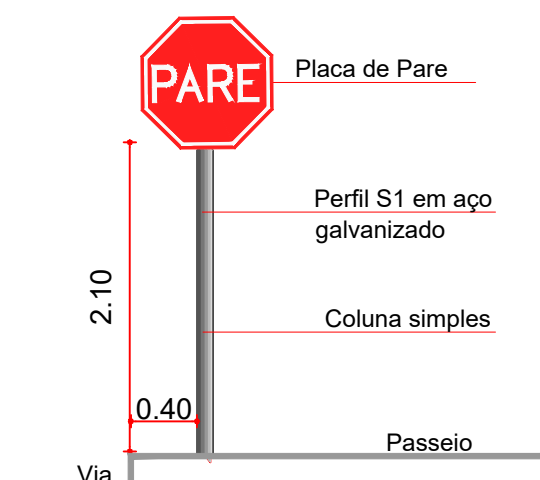


SINALIZAÇÃO VERTICAL
SEM ESCALA


PARADA OBRIGATORIA	TRAVESSIA DE PEDESTRES
DIMENSÕES L: 0.25	DIMENSÕES L: 0.45
SUORTE S1 4 UN.	SUORTE S1 7 UN.

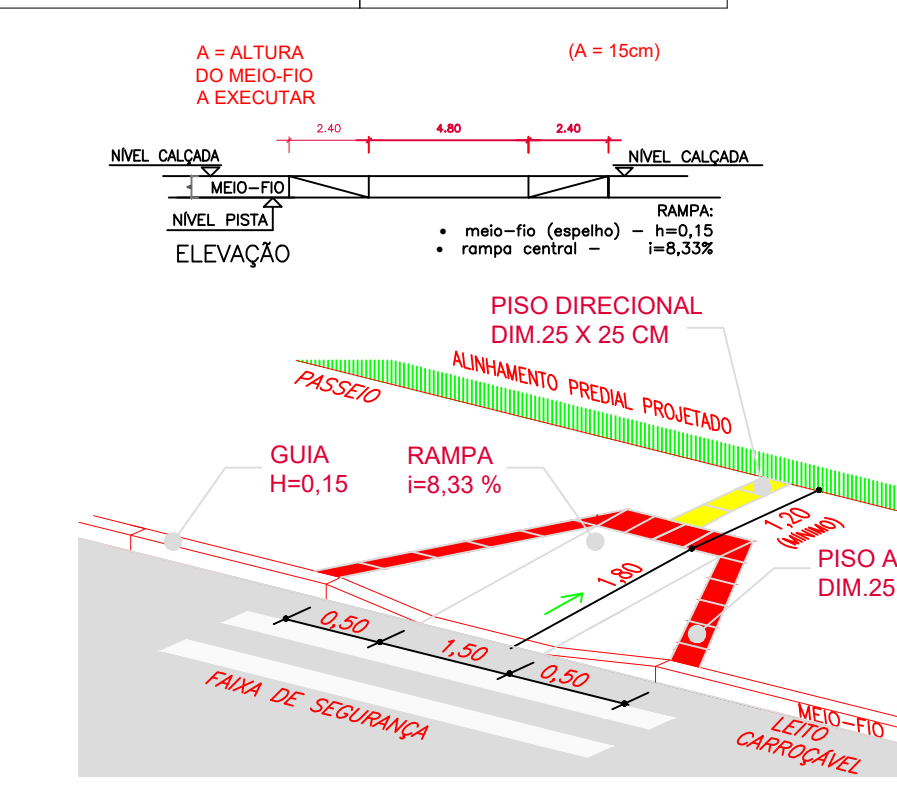


PLANTA DE SITUAÇÃO
TRECHO A SER PAVIMENTADO

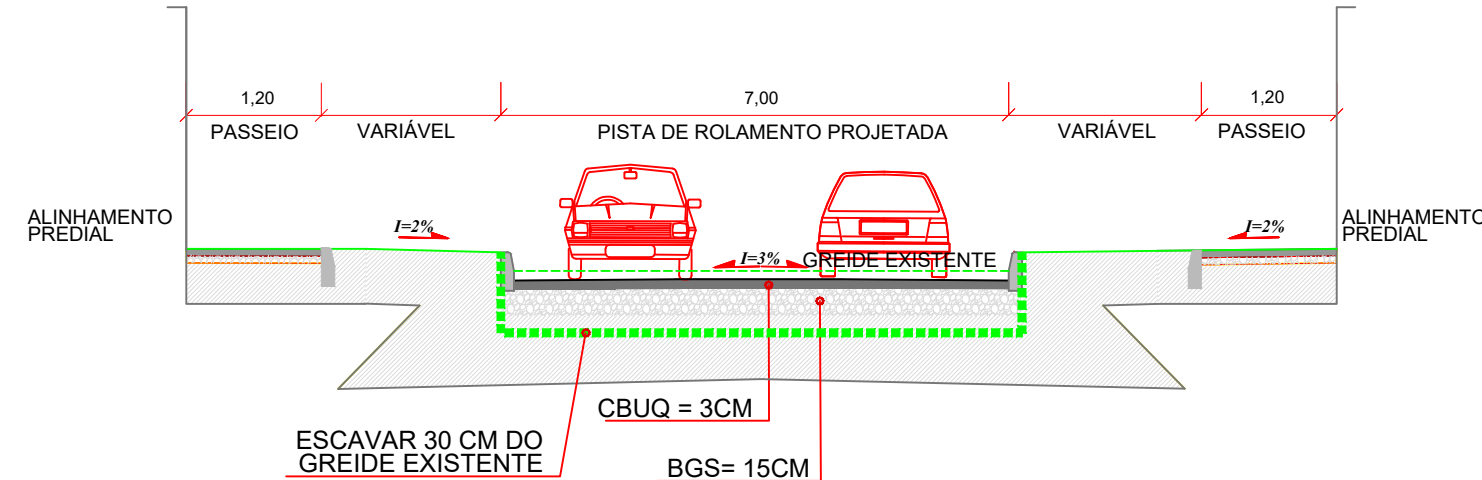


PERFIL TRANSVERSAL DA VIA
SEM ESCALA

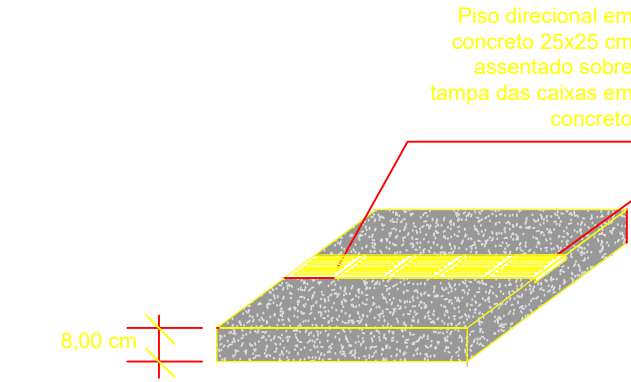


DETALHE TAMPAS DAS CAIXAS
SEM ESCALA

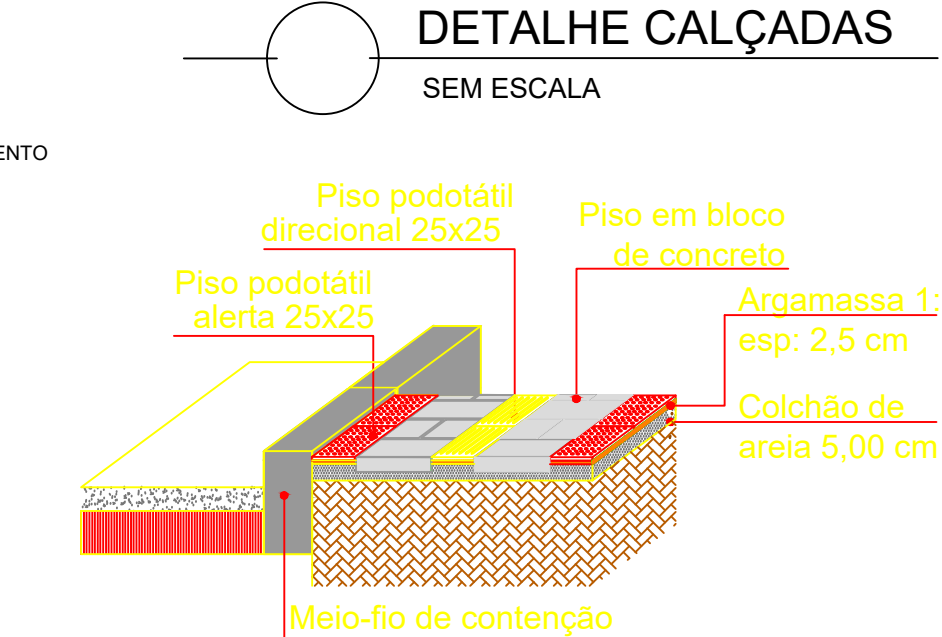

DETALHE CALÇADAS
SEM ESCALA

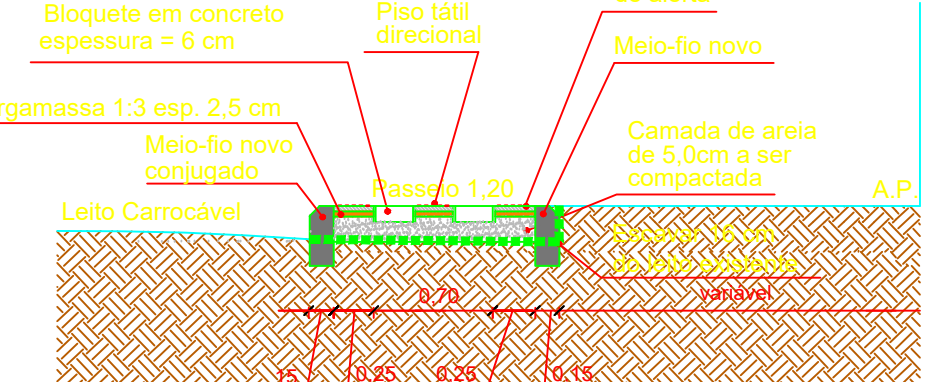

PERFIL TRANSVERSAL CALÇADA 2
SEM ESCALA

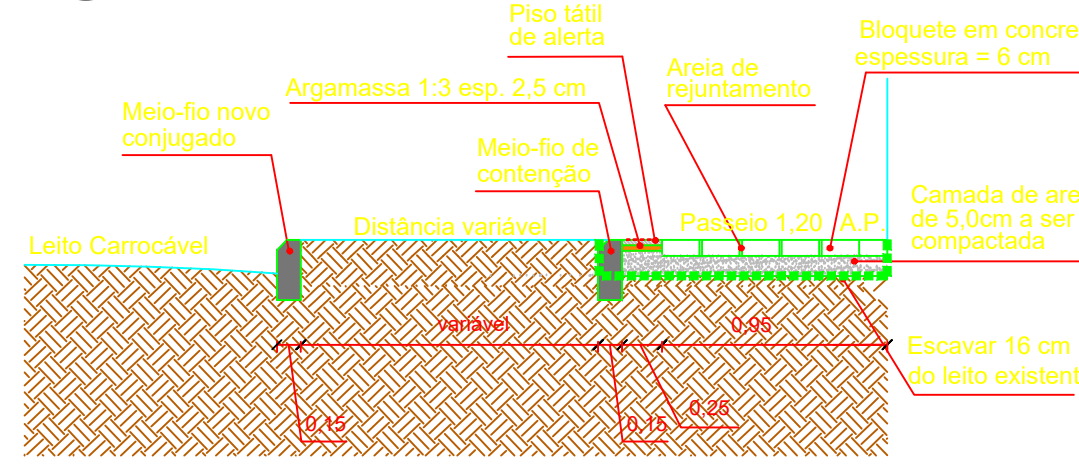

PERFIL TRANSVERSAL CALÇADA 1
SEM ESCALA

LEGENDA	
ÁRVORES	POÇOS DE VISITA NÃO IDENTIFICADO
ÁRVORES A RETIRAR	RAMPAS CADEIRANTE
ÁRVORES A PLANTAR	GRAMA EXISTENTE
CAIXA DE TELEFONIA	MIO FO PROJETO
CAIXA DE DRENAGEM PROJETADA	MIO FO EXISTENTE
PAVIMENTO PISTA DE ROLAMENTO PROJETADA	MIO FO REFINADO
POSTE DE ENERGIA	SALGUEIRA EM CONCRETO
EXIDO DA VIA	PASSEIO EXISTENTE
	PASSEIO PROJETADO

PROJETO GEOMÉTRICO		DATA
PROJETO GEOMÉTRICO E PERFIL TRANSVERSAL	ESCALA INDICADA	01/01
PELOTAS	RIO GRANDE DO SUL	
RUA TRÊS - LOT. DUNAS		
PROJETO GEOMÉTRICO	PROJETO GEOMÉTRICO	PROJETO GEOMÉTRICO
PROJETO GEOMÉTRICO	PROJETO GEOMÉTRICO	PROJETO GEOMÉTRICO