

QUADRO DE ÁREAS DETALHADO	
EDIFÍCIO EXISTENTE - a reformar	Área (m²)
PAVIMENTO TÉRREO	1.292,88
PAVIMENTO TÉRREO - Marquise entrada principal PA Adultos	63,71
PAVIMENTO TÉRREO - Bloco Central de Res. Idosos	101,60
TOTAL EDIFÍCIO EXISTENTE - a reformar	1.458,19
BLOCO HOSPITALAR - a ampliar	Área (m²)
PAVIMENTO TÉRREO	1.655,02
PAVIMENTO TÉRREO - Marquise entrada principal	53,84
PAVIMENTO TÉRREO - Marquise PA ambulâncias	62,13
PAVIMENTO TÉRREO - Marquise serviços	80,64
1o. PAVIMENTO - Centro Cirúrgico, CME, Administração	1.556,16
2o. PAVIMENTO - UTI Adultos, UTI Pediátrica	1.500,29
3o. PAVIMENTO - Internações "A" e "B"	1.500,29
4o. PAVIMENTO - Internação "C" e Internação Pediátrica	1.131,11
5o. PAV. (PAV. TÉCNICO) - Casa Máq. Elevadores, Sanitário, Boilers	197,80
6o. PAV. (PAV. TÉCNICO) - Reservatórios de Água	89,23
TOTAL BLOCO HOSPITALAR - a ampliar	7.826,51
BLOCOS ANEXOS - a ampliar	Área (m²)
CENTRAL DE GASES MÉDICAS	44,48
CENTRAL DE GLP	8,60
SUBESTAÇÃO ELÉTRICA (QUADROS ELÉTR. E CABINE ENTR. ENERGIA)	62,13
GUARITA	8,10
TOTAL BLOCOS ANEXOS - a ampliar	123,31
TOTAL A REFORMAR	1.458,19
TOTAL A AMPLIAR	7.949,82
TOTAL A AMPLIAR E A REFORMAR	9.408,01
TOTAL EXISTENTE SEM ALTERAÇÃO	733,00
TOTAL EDIFICAÇÃO APÓS AS OBRAS	10.141,01
TOTAL A DEMOLIR	1.393,42
TERRENO (3 lotes)	17.765,83

Planta Situação

Escala: 1:1.000

Legenda

- Edificação Projetada
- Rede Elétrica Alta Tensão
- Ferrovia

DATA	Revisão	Des.	DATA	Obs.	Des.
00	24/06/2021	EMISSÃO INICIAL	EA	06	---
01	02/07/2021	INCLUSÃO DA RADIOPROTEÇÃO E REVISÃO DE INSTALAÇÕES P/ VISA	07	---	
02	02/08/2021	AJUSTES PARECER VISA DE 28/07/2021	08	---	
03	---	---	09	---	
04	---	---	10	---	
05	---	---	11	---	

Assunto  
**PROJETO BÁSICO DE ARQUITETURA**  
PLANTA DE SITUAÇÃO

Código  
554 HPS  
PB-ARQU-001-SIT\_R03


Prancha  
01/21

Obra  
Reforma e ampliação em alvenaria p/ fins de saúde  
Hospital Regional de Pronto Socorro - HRPS

Local  
Av. Bento Gonçalves, nº4590 - Pelotas / RS

Proprietário  
Município de Pelotas  
CNPJ: 87.455.531/0001-57

Situação sem escala

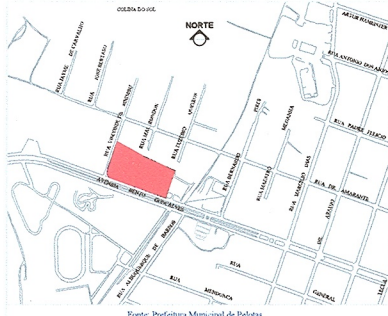

Declaro que a aprovação do projeto não implica no reconhecimento do direito de propriedade do terreno por parte da Prefeitura.

PAULA SCHILD  
MASCARENHAS:57209464034  
7209464034

Proprietário  
Município de Pelotas  
CNPJ: 87.455.531/0001-57

Assinado de forma digital por  
ANA CAROLINA POTIER ANA CAROLINA POTIER  
MENDES:02775290930  
MENDES:02775290930  
Dados: 2021.08.23 10:41:13 -03'00'

Autor do projeto  
Ana Carolina Potier Mendes CAU/PR A35183-0  
MEP - ARQUITETURA E PLANEJAMENTO LTDA  
CNPJ: 08.164.906/0001-28

Responsável Técnico pelo EAS


Escala  
1:1000

Data Inicial  
junho/2021

Desenho  
Luano

Revisão  
03

Aprovação

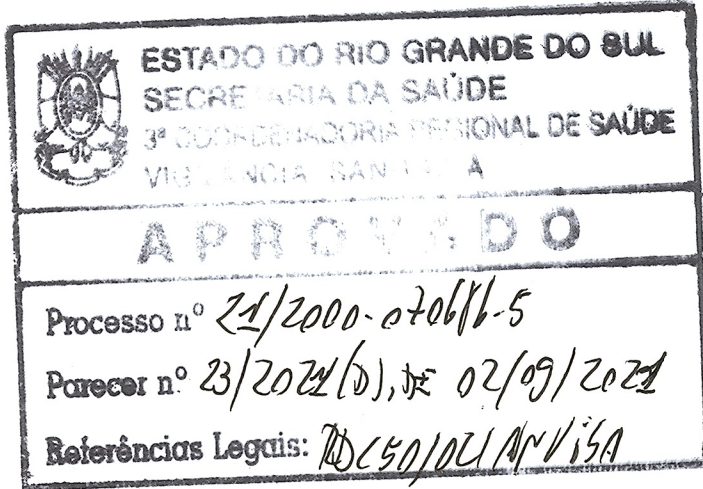

Nilton Luis da Silva  
Engenheiro Civil  
Id. Func. 1919652 - 3º CRS  
CREA-RS 59679-D