



A – PISO	B – PAREDE
<p>① Piso porcelanato técnico, classe A, 60x60cm, retificado, esq. acetinado, rejuntamento base epóxi</p>	<p>⚠ Pintura em tinta látex acrílica aplicada sobre massa acrílica, acabamento semi-brilho.</p>
<p>② Piso porcelanato homogêneo, classe A, 60x60cm, retificado, esq. acetinado, rejuntamento base epóxi</p>	<p>⚠ Pintura látex PVA sobre reboco</p>
<p>③ Piso vinílico em manta, homogêneo, espessura 2mm.</p>	<p>⚠ Porcelanato 60x30cm, polido, até o forro, com rejuntamento base epóxi.</p>
<p>④ Piso vinílico condutivo em manta, homogêneo, espessura 2mm.</p>	<p>⚠ Pintura em tinta epóxi a base d'água aplicada sobre massa acrílica, acabamento semi-brilho.</p>
<p>⑤ Piso elevado c/ acabamento em piso vinílico em placa, espessura 2mm</p>	C – TETO/FORRO
<p>⑥ Piso porcelanato antiderrapante, classe A, 60x60cm, retificado, esq. acetinado. Rejuntamento base epóxi</p>	<p>① Forro em gesso acetinado, acabamento pintura látex acrílica sobre massa corrida, acabamento semi-brilho</p>
<p>⑦ Piso cimentado através do sarrafeamento e alisamento da própria camada de concreto</p>	<p>② Pintura látex acrílica, acabamento semi-brilho sobre laje</p>
	<p>③ Sem forro / sem laje</p>
	<p>obs.: – Rodapé composto pelo próprio piso em peças cortadas altura = 10cm. – nos ambientes de áreas críticas e semi-críticas não haverá junta de dilatação no forro de gesso</p>

	Acabamento em SSM (Superfície Sólida Mineral)		Sóliário em pó H = 1 cm
	Acabamento Granito Cizca		Escudo quando indicado em planta
	Acabamento em SSM (Superfície Sólida Mineral)		Desnível de rampa H = 1 cm
	Acabamento em SSM (Superfície Sólida Mineral)		Escudo quando indicado em planta
	Acabamento em SSM (Superfície Sólida Mineral)		Lavatório com torneira automática de pressão
	Acabamento em SSM (Superfície Sólida Mineral)		Lavatório com torneira de acionamento c/ cativelo
	Acabamento em SSM (Superfície Sólida Mineral)		Esquadria a ser removida

DATA	Revisão:	Des	DATA	Obs.:	Des.
00/26/06/2021	EMISSION INICIAL	EA	06	--f--f--	
01/01/2021	INCLUSÃO DA RADIOPROTEÇÃO E REVISÃO DE INSTALAÇÕES P/ VISA		07	--f--f--	
02/08/2021	AJUSTES PARECER VISA DE 28/07/2021		08	--f--f--	
03	--f--f--		09	--f--f--	
04	--f--f--		10	--f--f--	
05	--f--f--		11	--f--f--	




PAULA SCHILD
MASCARENHA
S:57209464034

Proprietário: 53/20904034 03'00"
Município de Pelotas
CNPJ: 87.455.531/0001-57
ANA CAROLINA
POTIER
Assinado de forma digital
por ANA CAROLINA POTIER
Mendes:02727529030
Data: 2021.08.23 11:38:22
Autor do projeto 30 -03'00"
Ana Carolina Potier Mendes CAU/PR A35183-0
MEP - ARQUITETURA E PLANEJAMENTO LTDA
CNPJ: 06.164.906/0001-28

Responsible Técnico pelo EAS

E scala 1:100	D ata Inicial junho/2021	D esenho Poliana	R evisão 03
-------------------------	------------------------------------	----------------------------	-----------------------

A provação

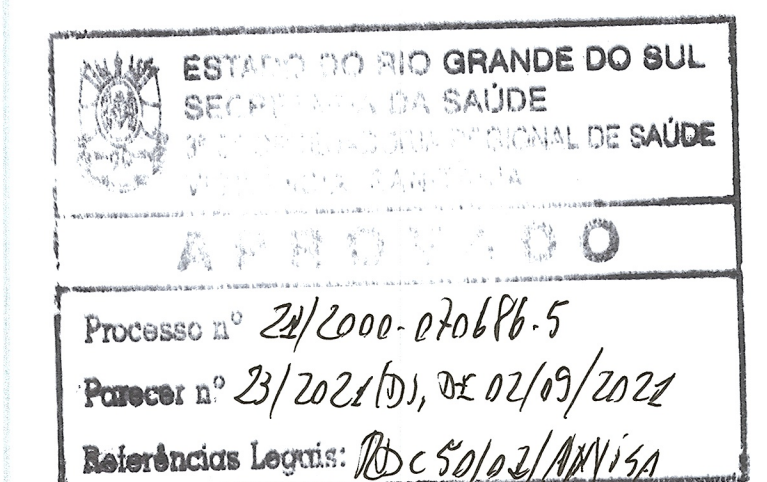

Nilton Luis da Silva
Engenheiro Civil
Id. Func. 1919652 - 3º CRS
CREA-RS 59679-D