



Planta Layout e Instalações - 3º Pavimento  
Nível +12,00m  
Escala: 1:100

Instalações Hidro-sanitárias			
OBS.: - Todos os ralos deverão ter fecho hidráulico e tampa com fechamento escamoteável. - A central de resíduos deve possuir grelha no piso em alumínio p/ escoamento de lavagem, direcionada p/ o rede de esgoto, com ralo sifonado e tampa escamoteável. - A altura dos pontos está indicada junto a estes (ex.: HF/50 - ponto de água a 50cm do piso acabado)			
HF	Água fria	HE	Ponto de esgoto
HQ	Água quente	HA	Ponto de água (0,30m do piso acabado)
HT	Água tratada por osmose reversa	HD	Ducha higiênica (0,60 m do piso acabado em sanitário ou conforme altura indicada em planta)
HP	Pistola p/ lavagem c/ água pressurizada		
Instalações de Climatização			
OBS.: - Todos os sistemas de climatização deverão seguir a NBR 7256 (ABNT) e demais legislações e normativas vigentes. - Todos os equipamentos de climatização instalados sobre laje impermeabilizada deverão ter uma base em alvenaria sobre a qual fixar para não prejudicar a impermeabilização. - Ambiente com Exaustão Mecânica - Ambiente climatizado e com sistema de renovação de ar			
Ponto de Comunicação			
Central de chamada de enfermagem Ponto de chamada de enfermagem (1,65 m do piso acabado) (Iluminação de chamada de enfermagem (2,20 m do piso acabado)			


































































































































































































































































PARÂMETROS DE QUALIDADE DO AR DOS AMBIENTES (CONFORME TABELA A.1 NBR 7256)


OBSERVAÇÃO:  
- AS INDICAÇÕES FEITAS NO PROJETO ARQUITETÔNICO SÃO PARÂMETROS PREVISTOS PELA NBR 7256 PARA ELABORAÇÃO DE PROJETO ESPECÍFICO DE CLIMATIZAÇÃO, RENOVAÇÃO, VENTILAÇÃO MECÂNICA, FILTRAGEM E UNIDADE DO AR, E DEVERÃO SER SEGUIDOS, BEM COMO DEMAIS NORMATIVAS TÉCNICAS, PARA A ELABORAÇÃO DO PROJETO DE CLIMATIZAÇÃO DO PRESENTE ESTABELECIMENTO. OS PARÂMETROS APRESENTADOS NO PROJETO ARQUITETÔNICO SÃO ORIENTATIVOS E DEVERÃO SER DEFINIDOS PELO RESPONSÁVEL TÉCNICO HABILITADO PARA A ELABORAÇÃO DE PROJETOS MECÂNICOS.

Ambientes						
Nível de Risco	Situação a Controlar	Temperatura (°C)	Umidade Relativa (%)	Vazão mínima de ar exterior (m³/h/m²)	Vazão mínima de ar total (m³/h/m²)	Filtragem mínima de insuflamento
2	AgB	21 a 24	Sem controle	Conforme RE-09 da ANVISA	18	+
3	AgB	21 a 24	40 a 60	Conforme RE-09 da ANVISA	-	G4
Áreas não classificadas						
Ambientes						
Nível de Risco	Situação a Controlar	Temperatura (°C)	Umidade Relativa (%)	Vazão mínima de ar exterior (m³/h/m²)	Vazão mínima de ar total (m³/h/m²)	Filtragem mínima de insuflamento
0		24	Sem controle	Conforme RE-09 da ANVISA	Sem controle	G4

Simbologia Instalações	
Instalações Fluido-mecânicas	
OBS.: - A altura dos pontos de gases deverá ser confirmada pelo Proprietário/Diretoria do estabelecimento de saúde. - Confirmar detalhes e quantidade no projeto de gases medicinais e vácuo clínico. - As especificações das régua deverão ser verificadas nas plantas baixas e nos memoriais	
	Panel de alarme gases medicinais
	Ponto de ar comprimido medicinal embutido (1,10 m do piso acabado)
	Régua de gases para Sala de Recuperação Pós Anestesia e Hospital Dia (com 10 tomadas - elétrica comum, elétrica de emergência; lógica, 1 ar comprimido, 1 vácuo e 1 oxigênio)
	Régua de gases para Enfermaria Pediátrica, Adulto, Isolamentos e Rio-X (com 4 tomadas - elétrica comum, elétrica de emergência; chamada de enfermagem, lógica, 1 ar comp., 1 vácuo e 1 oxigênio)
	Régua de gases para Tomografia (com 1 ar comprimido, 1 vácuo, 1 oxigênio e um óxido nítrico)
	Régua de gases para Sala de Cirurgia (com 10 tomadas - elétrica comum, elétrica de emergência; lógica, 2 ar comprimido, 2 vácuo, 1 óxido nítrico e 2 oxigênio)
	Régua de gases para UTI Adulto e Pediátrica (com 10 tomadas - elétrica comum, elétrica de emergência; chamada de enfermagem, lógica, 2 ar comprimido, 2 vácuo e 2 oxigênio)
	Régua de gases para Sala de Emergência (com 10 tomadas - elétrica comum, elétrica de emergência; chamada de enfermagem, lógica, 2 ar comprimido, 1 vácuo e 2 oxigênio)
	Régua de gases para Sala de Observação Adulto e Pediátrica. (com 4 tomadas - elétrica comum, elétrica de emergência; interruptores, chamada de enfermagem, lógica, 1 ar comp. e 1 oxigênio)
	Régua de gases para Sala de Endoscopia e Aplicação de Medicamentos (1 ar comprimido e 1 oxigênio)
	Régua de gases para Sala de Sutures e Curativos, Exames/ Curativos, Gesso e Redução de Fraturas (com 4 tomadas - elétrica comum, elétrica de emerg.; chamada de enfermagem, lógica, 1 oxigênio)
	Régua de gases para Sala de Ultrassonografia (1 oxigênio)
	Régua de gases para Sala de Procedimentos Invasivos (com 10 tomadas - elétrica comum, elétrica de emergência; lógica, 2 ar comprimido, 1 óxido nítrico e 2 oxigênio)

OBS.:Medidas em centímetros. O valor da cota prevalece ao da escala. Conferir medidas no local.  
Antes de qualquer alteração consultar o arquiteto responsável: Londrina - Fone: 0XX 43 3328-1020.  
email: mep@arquitetura.org.br

Legenda Geral					
	Parede Alvenaria Existente		Parede gesso acartonado		A Demolir
	A Demolir (meia altura)		A Construir		Enchimento arquitetura/hidráulico
	Estrutura existente		Estrutura proposta		Área existente inalterada
	Área existente inalterada		Acabamento em SSM (Superfície Sólida Mineral)		Acabamento Granito Cinza Corumbá
	Acabamento Granito Cinza Corumbá		Acabamento Granito Cinza Corumbá		Acabamento Granito Cinza Corumbá
	Acabamento Granito Cinza Corumbá		Acabamento Granito Cinza Corumbá		Acabamento Granito Cinza Corumbá
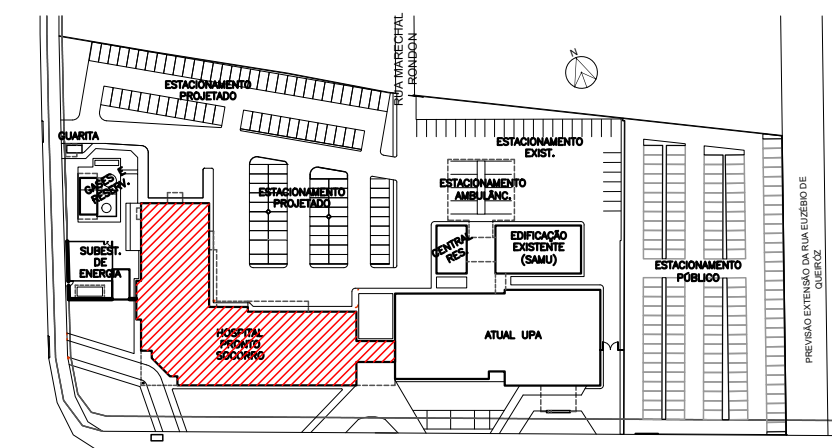

DATA	Revisão	Des.	DATA	OBS.	Des.
01/02/2021	EMISSÃO INICIAL	EA	06	---	---
01	---	---	07	---	---
02	---	---	08	---	---
03	---	---	09	---	---
04	---	---	10	---	---
05	---	---	11	---	---

**Assunto**  
**PROJETO EXECUTIVO DE ARQUITETURA**  
PLANTA LAYOUT E INSTALAÇÕES - 3º PAVIMENTO

**Código**  
554 HPS  
PE-ARQU-011-012-3PV\_R00

**Prancha**  
11/23

**O bra**  
Reforma e ampliação em alvenaria p/ fins de saúde  
Hospital Regional de Pronto Socorro - HRRPS

**L ocal**  
Av. Bento Gonçalves, nº4590 - Pelotas / RS

**P roprietário**  
Município de Pelotas  
CNPJ: 87.455.531/0001-57

**S ituação sem escala**

VER PRANCHA 01

**P roprietário**  
Município de Pelotas  
CNPJ: 87.455.531/0001-57

**A utor do projeto**  
Ana Carolina Polier Mendes CAU/PR A35183-0  
MOP - ARQUITETURA E PLANEJAMENTO LTDA  
CNPJ: 06.164.906/0001-28

**R esponsável Técnico pelo EAS**

**E scala**  
1:100

**D ata Inicial**  
setembro/2021

**D esenho**  
Marlene

**R evisão**  
00

**A provação**