


D CORTE D
ESCALA 1 : 75

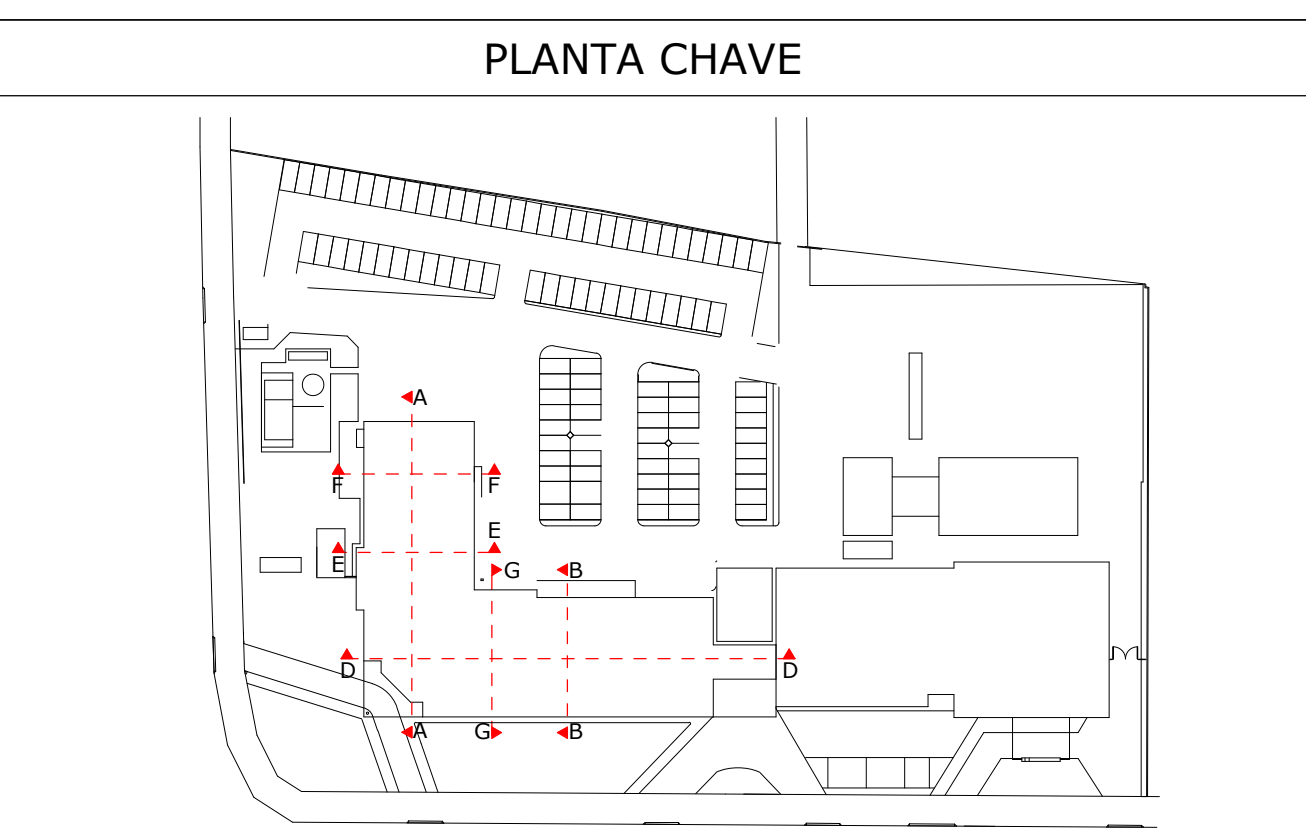

- ESPECIFICAÇÕES DE PROJETO**
1. UNIDADES EM CENTÍMETROS, NÍVEIS EM METROS, EXCETO ONDE INDICADO O CONTRÁRIO;
 2. ESTE PROJETO ATENDE AS ESPECIFICAÇÕES DA NORMA NBR-6118:2014;
 3. O CONCRETO DEVE ATENDER AS ESPECIFICAÇÕES DA NBR-12255:2015;
 4. A EXECUÇÃO DEVE OBEDECER AS PRESCRIÇÕES CONSTANTES DA NORMA NBR-14931:2004 - EXECUÇÃO DE ESTRUTURAS DE CONCRETO - PROCEDIMENTO;
 5. O SISTEMA DE FORMAS E ESCORAMENTO DEVE SER COMPATIVEL COM O TIPO DE ESTRUTURA A SER EXECUTADA, E DEVE PREVER SISTEMA DE REFORÇAMENTO EFICIENTE DE AÇO, COM A CARGA DE CADA TRECHO A SER CONCRETADO EM RELAÇÃO AOS NÍVEIS INFERIORES DE APOIO. A RETRADA DE FORMAS E ESCORAMENTO SÓ PODE SER LIBERADA POR PROFISSIONAL ESPECIALISTA EM TECNOLOGIA DE MATERIAIS, A PARTIR DE ENSAIOS DE RESISTÊNCIA E DE MÓDULO DE ELASTICIDADE, NO MÍNIMO, E SOB CONSULTA AO ENGENHEIRO PROJETISTA DA ESTRUTURA. AS FORMAS DEVERÃO SER ESTANQUES PARA EVITAR FUGA DA ÁGUA;
 6. A CURA DEVE SER RIGOROSAMENTE CONTROLADA E ESPECIALMENTE AS SUPERFÍCIES EXPOSTAS DEVE SER COBERTAS COM TECIDOS DE CURA SATURADOS DE ÁGUA IMEDIATAMENTE APÓS O ADENSAMENTO E ASSIM MANTIDAS ATÉ QUE O CONCRETO ATINJA A RESISTÊNCIA MÍNIMA DE 15MPa;
 7. PARA COBRIMENTOS, FÓI CONSIDERADO UM CONTROLE ADEQUADO DE QUALIDADE E LIMITES RÍGIDOS DE TOLERÂNCIA DA VARIABILIDADE DAS MEDIDAS DURANTE A EXECUÇÃO;
 8. TODAS AS MEDIDAS E DIMENSÕES DEVEM SER CONFERIDAS NA OBRA.

COBRIMENTOS MÍNIMOS	
ELEMENTOS	VALORES (cm)
VIGAS E PILARES	2,5
LAMES	2,0
FUNDAÇÕES	2,5

LEGENDAS

LEGENDA PILAR

- PILAR SEGUE
- PILAR NASCE
- PILAR MORRE
- PILAR SEGUE COM REDUÇÃO

LEGENDA LAJE

- LAJE MACICA

LEGENDA JUNTA DE DILATAÇÃO

- JUNTA EM PLANTA
- JUNTA DE DILATAÇÃO

*PARA TRATAMENTO DE JUNTA, VER PROJETO ARQUITETÔNICO

CORTE TÍPICO

QUADRO DAS CARACTERÍSTICAS DO CONCRETO			
ELEMENTOS	Fck (MPa)	MÓDULO DE ELAST. TANGENTE (MPa)	RELAÇÃO A/C
GERAL (VIGAS, PILARES E LAJES)	35	≥ 33.000	≤ 0,55
VER ESQUEMA DE FCK	30	≥ 31.000	≤ 0,60
BLOCOS	35	≥ 33.000	≤ 0,55
ESTACAS	30	≥ 31.000	≤ 0,60

PROJETO	PROJETO ESTRUTURAL EM CONCRETO
CLIENTE	HOSPITAL REGIONAL DE PRONTO SOCORRO - HRPS
PROJETO	MUNICÍPIO DE PELOTAS
LOCAL	AV. BENTO GONÇALVES, Nº4590 - PELOTAS/RS
PROJETO	FORMAS
PROJETO	CORTE D
PROJETO	554
PROJETO	Desenho: PD
PROJETO	Assim: Cál: S54 HRPS-PE-ESTR-019-FOR-COP-D_R00
PROJETO	Escala: Desenho: -
PROJETO	Indicador