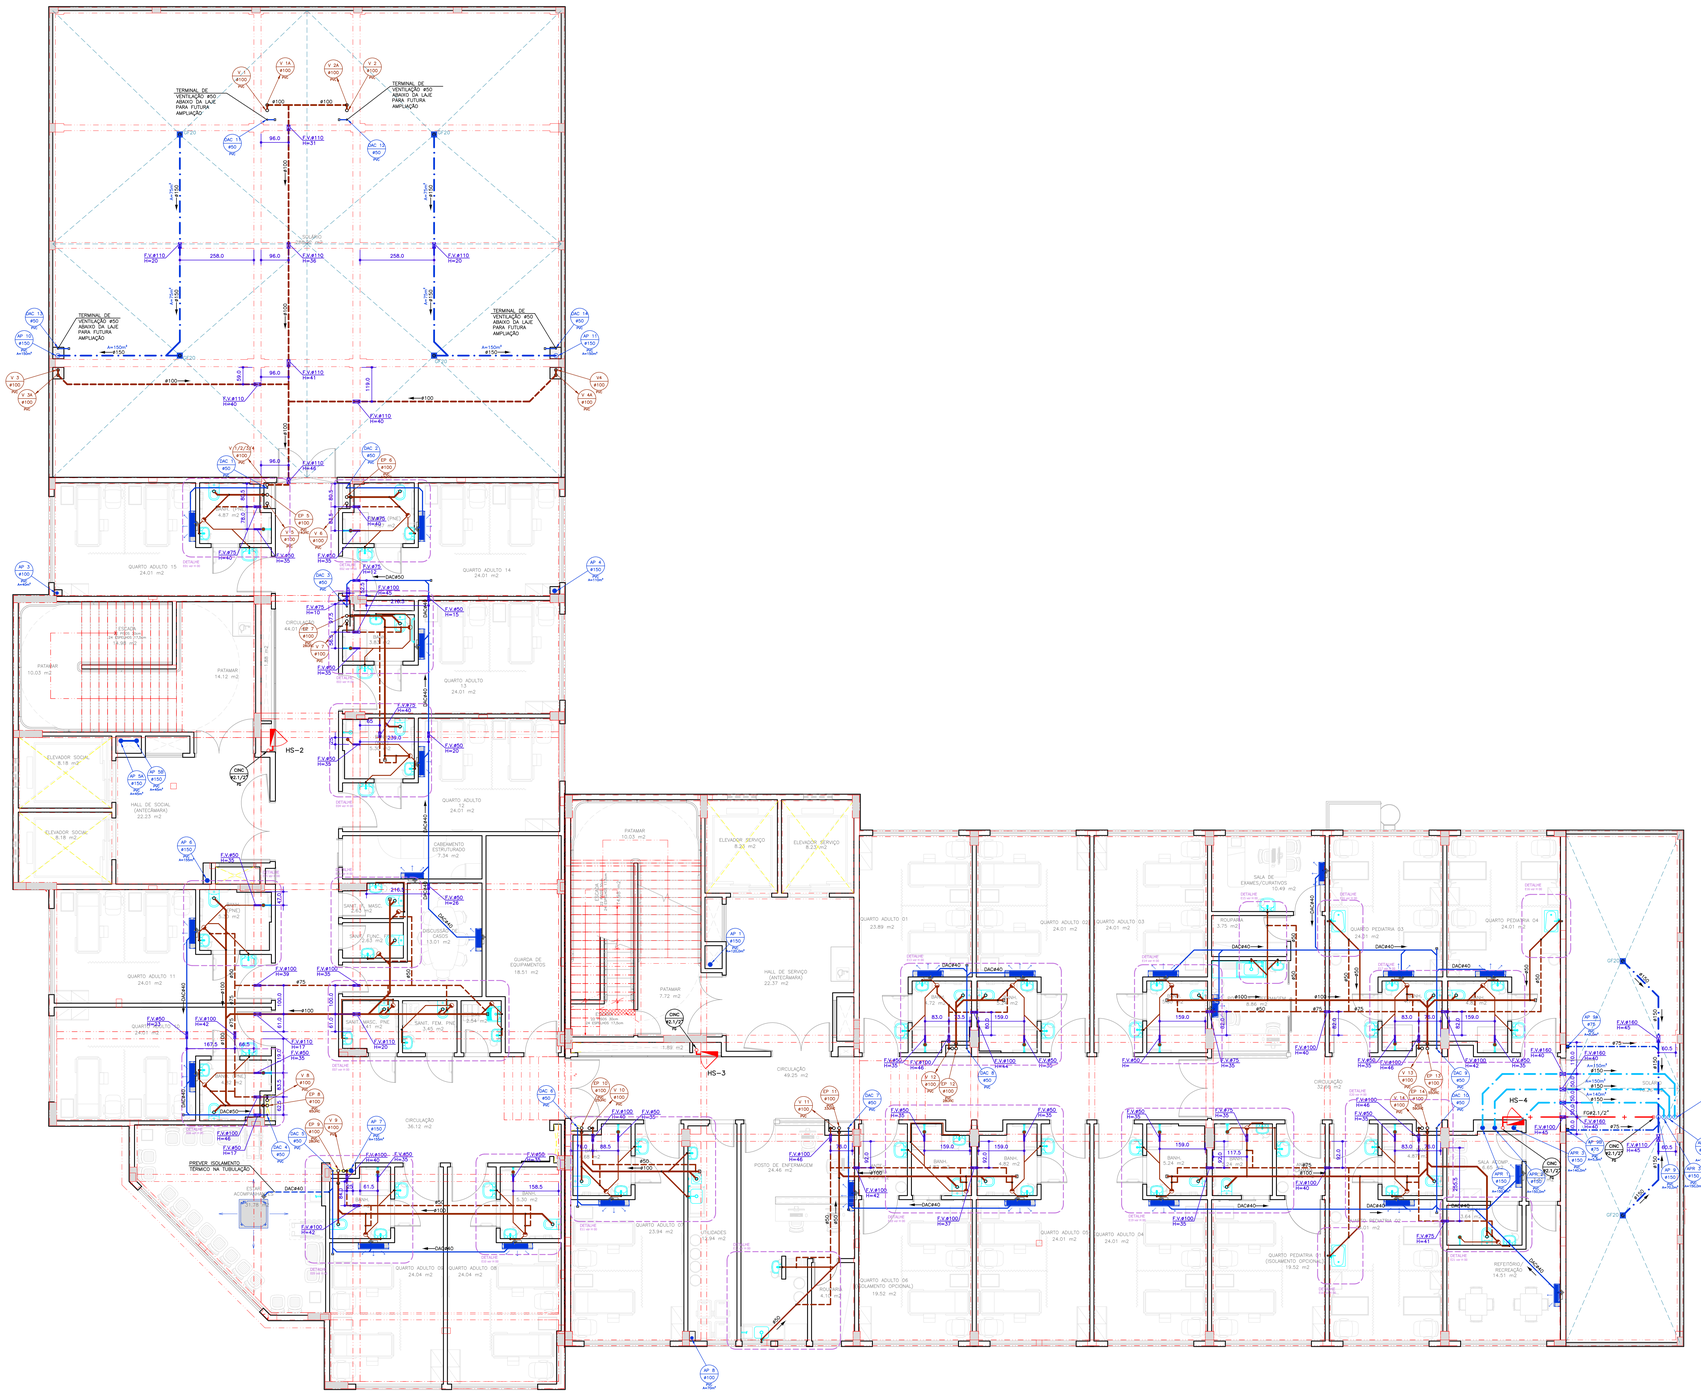
TERMINAL DE VENTILAÇÃO #50 - ABAIXO DA LAJE PARA FUTURA AMPLIAÇÃO
TERMINAL DE VENTILAÇÃO #100 ABAIXO DA LAJE PARA FUTURA AMPLIAÇÃO
TERMINAL DE VENTILAÇÃO #100 ABAIXO DA LAJE PARA FUTURA AMPLIAÇÃO
TERMINAL DE VENTILAÇÃO #50 - ABAIXO DA LAJE PARA FUTURA AMPLIAÇÃO
QUARTO ADULTO 15 24.01 m2
QUARTO ADULTO 14 24.01 m2
QUARTO ADULTO 13 24.01 m2
QUARTO ADULTO 12 24.01 m2
QUARTO ADULTO 11 24.01 m2
QUARTO ADULTO 10 24.01 m2
QUARTO ADULTO 09 24.04 m2
QUARTO ADULTO 08 24.04 m2
QUARTO ADULTO 01 23.89 m2
QUARTO ADULTO 02 24.01 m2
QUARTO ADULTO 03 24.01 m2
QUARTO ADULTO 04 24.01 m2
QUARTO ADULTO 05 24.01 m2
QUARTO ADULTO 06 19.52 m2
QUARTO ADULTO 07 23.94 m2
QUARTO PEDIATRA 01 24.01 m2
QUARTO PEDIATRA 02 24.01 m2
QUARTO PEDIATRA 03 (ISOLAMENTO OPCIONAL) 19.52 m2
QUARTO PEDIATRA 04 24.01 m2
ESCADA DE INCÊNDIO 14.56 m2
ESCADA DE INCÊNDIO 14.56 m2
PATAMAR 10.03 m2
PATAMAR 14.12 m2
PATAMAR 10.03 m2
PATAMAR 7.72 m2
ELEVADOR SOCIAL 8.18 m2
ELEVADOR SOCIAL 8.18 m2
ELEVADOR SERVIÇO 8.21 m2
ELEVADOR SERVIÇO 8.23 m2
HALL DE SOCIAL (ANTEGABINETE) 22.23 m2
HALL DE SERVIÇO (ANTEGABINETE) 22.37 m2
CIRCULAÇÃO 36.12 m2
CIRCULAÇÃO 49.25 m2
CIRCULAÇÃO 32.65 m2
CIRCULAÇÃO 44.01 m2
CIRCULAÇÃO 4.56 m2
CIRCULAÇÃO 4.56 m2
CIRCULAÇÃO 4.56