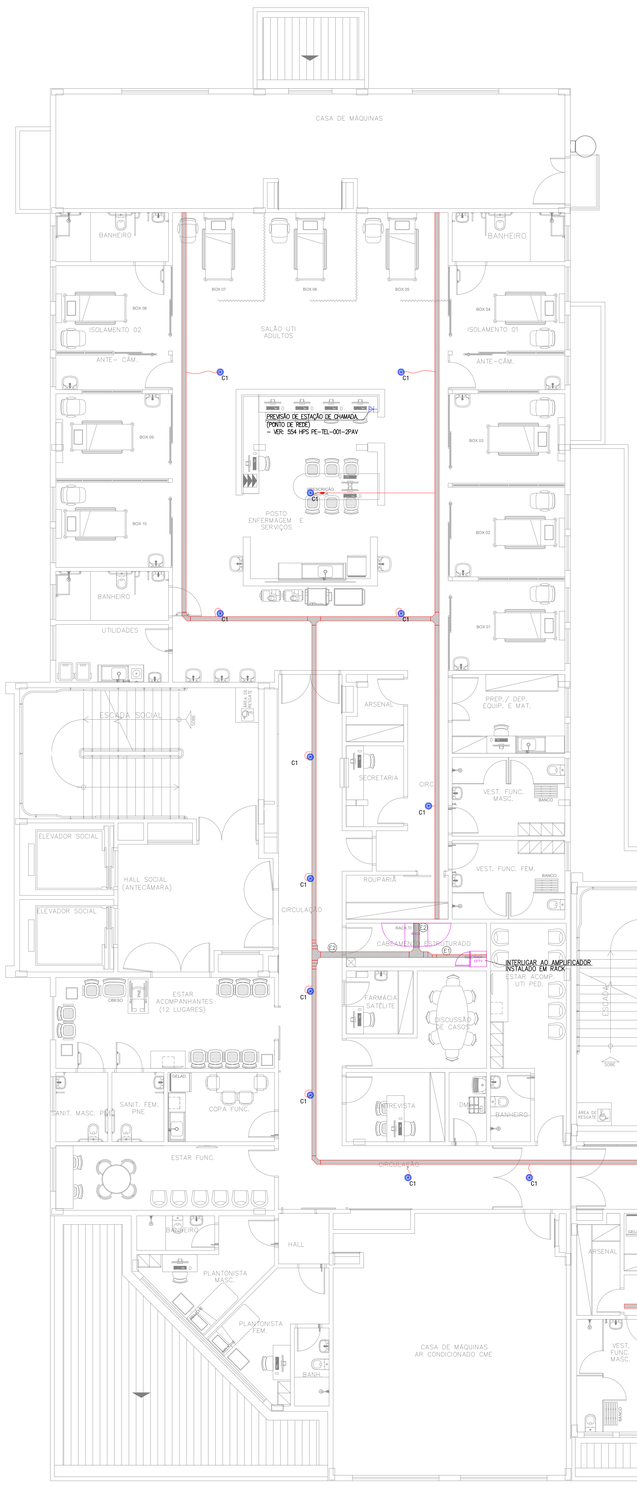

Planta Layout 2° Pavimento

Nível +5.60m

Esc.: 1/75

LEGENDA – SISTEMA DE SONORIZAÇÃO

- Sonoafetor modular de teto, instalação embutida, 6W nominal, para reprodução de música e voz.
- Eletroduto de aço galvanizado instalado acima do forro, diâmetro ø1", quando não cotado.
- Eletroduto flexível do tipo Seal tube, instalado acima do forro, diâm. ø1", quando não cotado.
- Condutetes em liga de alumínio do tipo LL, LR, LB, C, T e X.
- Área não intervencionada

NOTAS:

1 – O cabeamento dedicado ao sistema de sonorização será encaminhado juntamente com a infraestrutura de cabeamento estruturado em eletrocalhas e perfilados sobre o forro. Tais infraestruturas deverão estar paralelas à rede de energia, conforme distribuição do layout.
2 – Deverão ser considerados, pela instaladora, todos os elementos e acessórios necessários à perfeita instalação dos equipamentos para execução deste projeto.
3 – Todos os elementos metálicos não energizados da instalação tais como: painéis, eletrodutos, caixas de passagem e estruturas metálicas serão solidamente aterradas.
4 – Deverá ser passado arame guia de #16 AWG em toda a tubulação seca.
5 – Antes da execução da obra deverá ser estudado no local eventuais interferências com outros sistemas e também ser confirmados as locações exatas das tomadas.
6 – Antes de executar, confirmar nos detalhes específicos de arquitetura as alturas de instalação de equipamentos, para que todos os pontos de utilização (elétrica, telemática e outras) sejam posicionados adequadamente.
7 – Para encaminhamento de rede e endereçamento dos pontos para estação de chamada, deverão ser consideradas as informações presentes nos projetos de telemática dos pavimentos correspondentes.

REVISÃO	DATA	ASSUNTO
R01	06/09/2021	ATUALIZAÇÃO DE PROJETO
R00	10/08/2021	EMISSÃO INICIAL

MEP ARQUITETURA E PLANEJAMENTO LTDA. - EPP
Rua Milton Gavetti, 369 - Jd. Universitário - Londrina - Pr - CEP. 86050-720
FONE: (0XX43 - 3326-1020 / E-mail: mep@meparquitetura.arq.br / Site: www.meparquitetura.arq.br.

Medidas em centímetros.
O valor da cota prevalece ao da escala.

Conferir medidas no local.
Antes de qualquer alteração consultar o responsável pelo projeto.

" TODO O CONTEÚDO DESTE PROJETO É PROPRIEDADE INTELECTUAL DA EMPRESA - DIREITOS AUTORAIS RESERVADOS "

WAGNER DE MELO JUNIOR
ARQUITETO E URBANISTA
Autor do Projeto
Wagner de Melo Junior
CREA MG 141150/D

MEP - Arquitetura e Planejamento Ltda. - EPP

Projeto:
PROJETO EXECUTIVO - SISTEMAS ELETRÔNICOS E TELECOMUNICAÇÕES

Obra:
HOSPITAL REGIONAL DE PRONTO SOCORRO - HRPS

Proprietário:
MUNICÍPIO DE PELOTAS

Local:
AV. BENTO GONÇALVES, N°4590 - PELOTAS / RS

Assunto:
PLANTA BAIXA - SONORIZAÇÃO - 2 PAV.

PRANCHA
05 / 07

Código Cliente: 554
Desenho: LEONARDO S.
Arquivo Cad: 554 HPS PE-SON-005-2PAV. R01.DWG
Escala Desenho: 1/75