
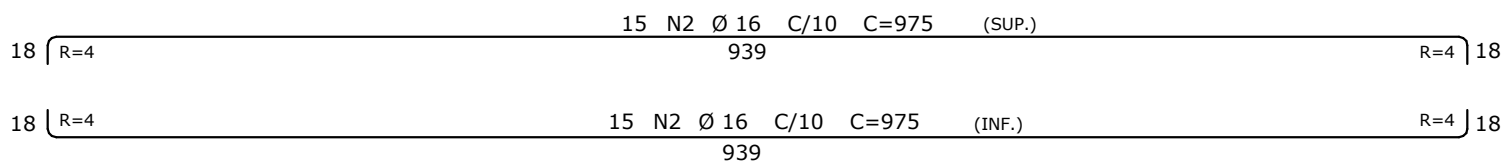
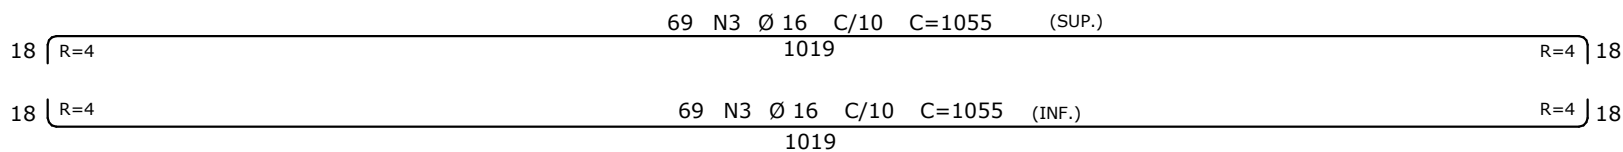
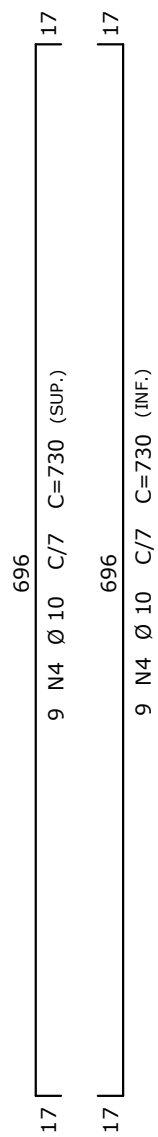
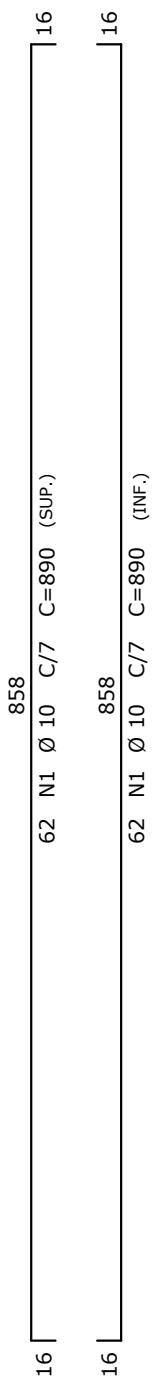
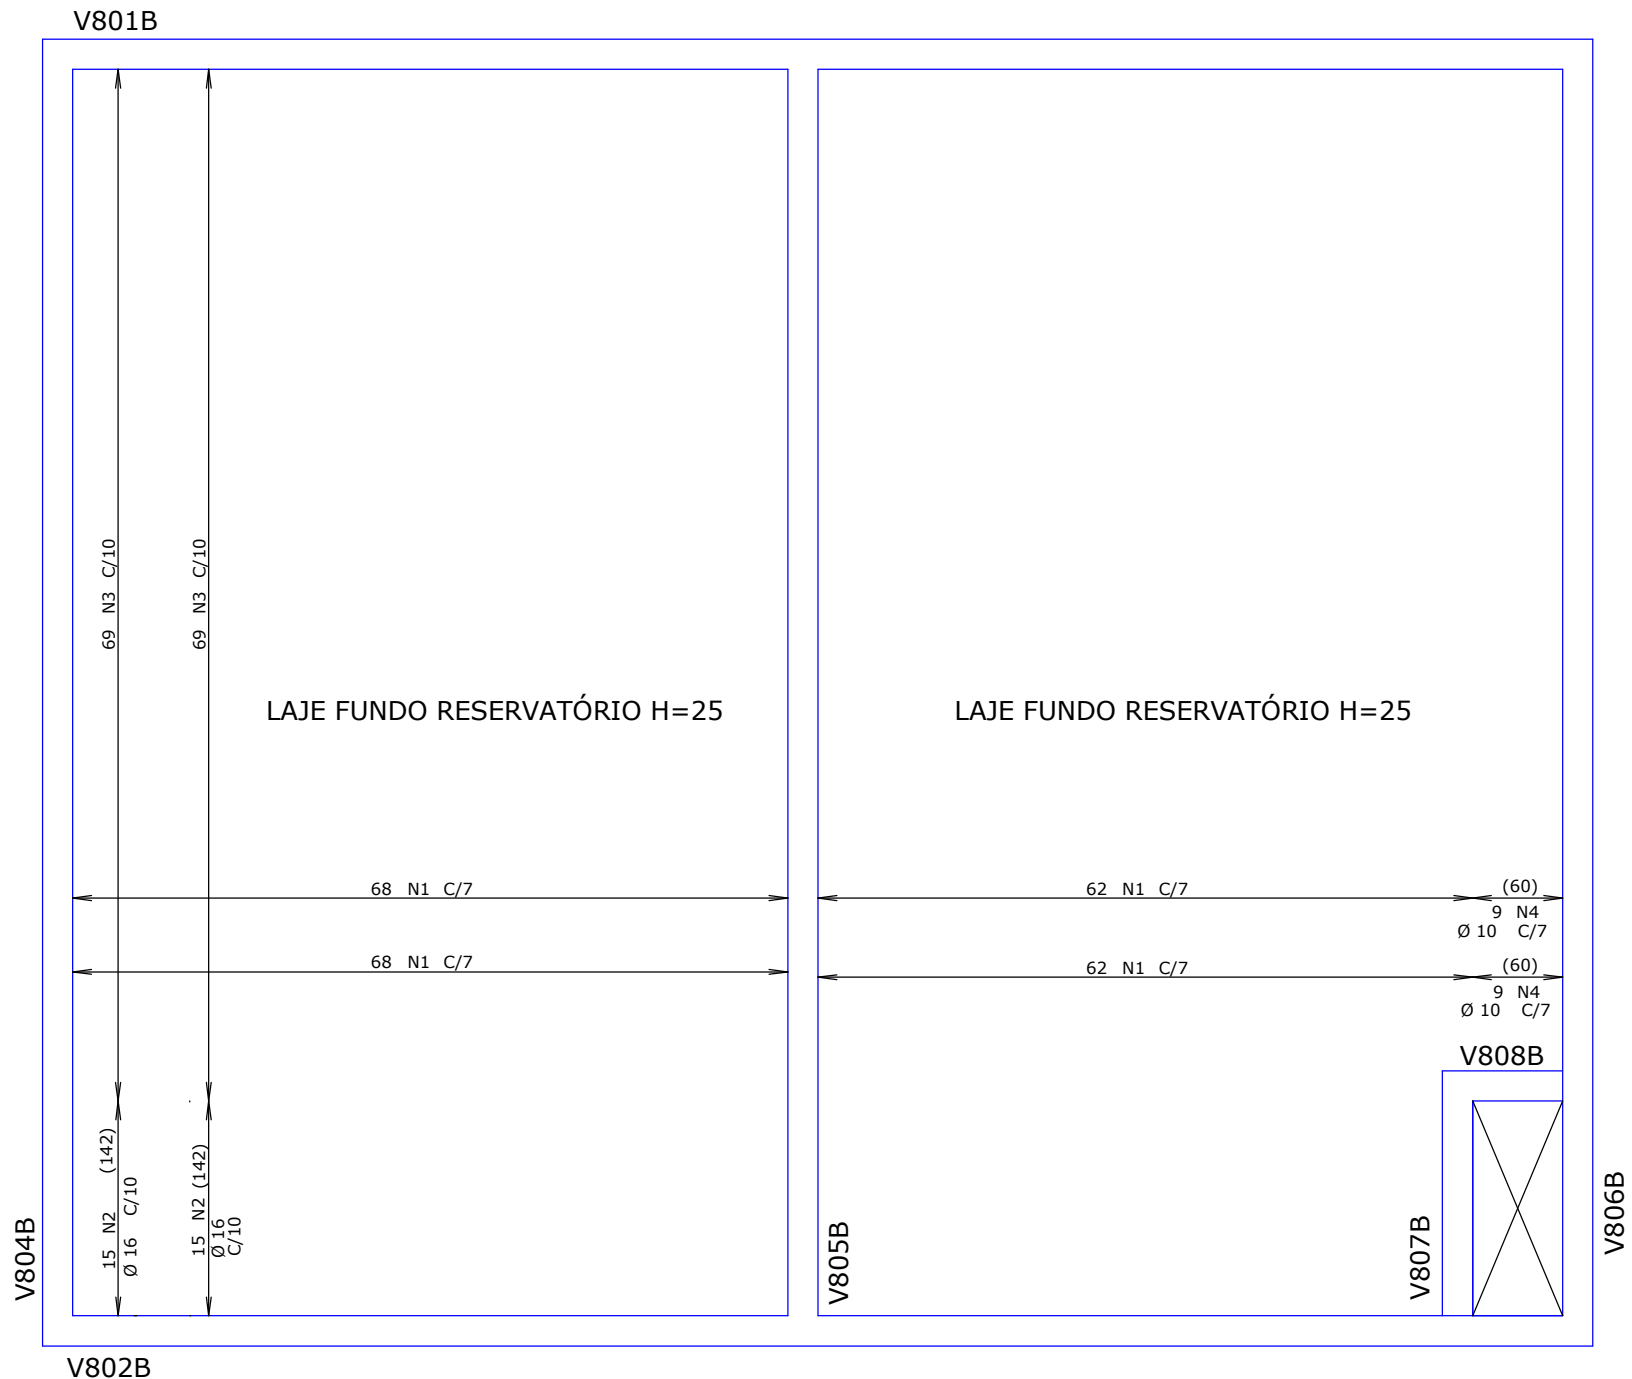


ARMAÇÃO DO FUNDO DO RESERVATÓRIO - PAV. CINTA BLOCO B

FERROS POSITIVOS/ NEGATIVOS HORIZONTAIS E VERTICAIS - ESCALA: 1/50

(LAJES h=25cm)

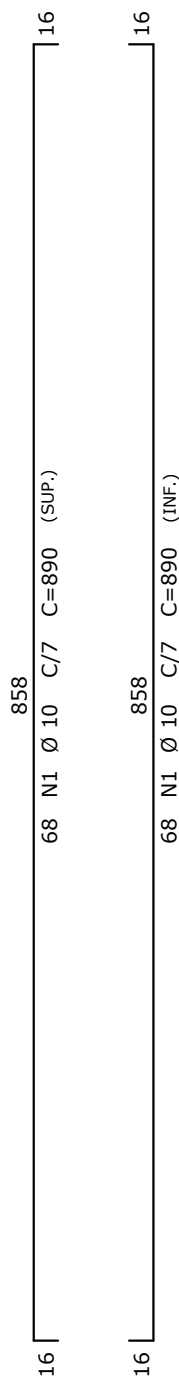

AÇO	POS	BIT	QUANT	COMPRIMENTO	
				UNIT	TOTAL
				cm	cm
ARMAÇÃO DO FUNDO DO RESERVATÓRIO - PAV. CINTA BLOCO B					
50A	1	10	260	890	231400
50A	2	16	30	975	29250
50A	3	16	138	1055	145590
50A	4	10	18	730	13140


RESUMO DE AÇO			
AÇO	BIT	COMPR	PESO
50A	10	2445	1509
50A	16	1748	2759
Peso Total		50A =	4268 kgf

ESPECIFICAÇÕES DE PROJETO

1. UNIDADES EM CENTÍMETROS, NÍVEIS EM METROS, EXCETO ONDE INDICADO O CONTRÁRIO;
2. ESTE PROJETO ATENDE AS ESPECIFICAÇÕES DA NORMA NBR-6118:2014;
3. AS ARMADURAS DEVEM ESTAR LIMPAS, DE ACORDO COM O QUE SE ESTABELECE NAS NORMAS DE EXECUÇÃO, COM AS FERRAGENS DEVIDAMENTE POSICIONADAS CONFORME INDICA O PROJETO, UTILIZANDO-SE DE POSICIONADORES E ESPAÇADORES ADEQUADOS, GARANTINDO OS COBRIMENTOS;
4. AÇOS: CA50 (fy ≥ 500MPa) / CA60 (fy ≥ 600MPa);
5. PREVER INSERTS METÁLICOS PARA FIXAÇÃO DA ESTRUTURA METÁLICA, NOS ELEMENTOS PERTINENTES (VER PROJETO DE ESTRUTURA METÁLICA);
6. DEMAIS CONSIDERAÇÕES VIDE PRANCHA DE FORMAS;
7. TODAS AS MEDIDAS E DIMENSÕES DEVEM SER CONFERIDAS NA OBRA.

COBRIMENTOS MÍNIMOS	
ELEMENTOS	VALORES (cm)
VIGAS E PILARES	2,5
LAJES	2,0
FUNDAÇÕES	2,5

PLANTA CHAVE

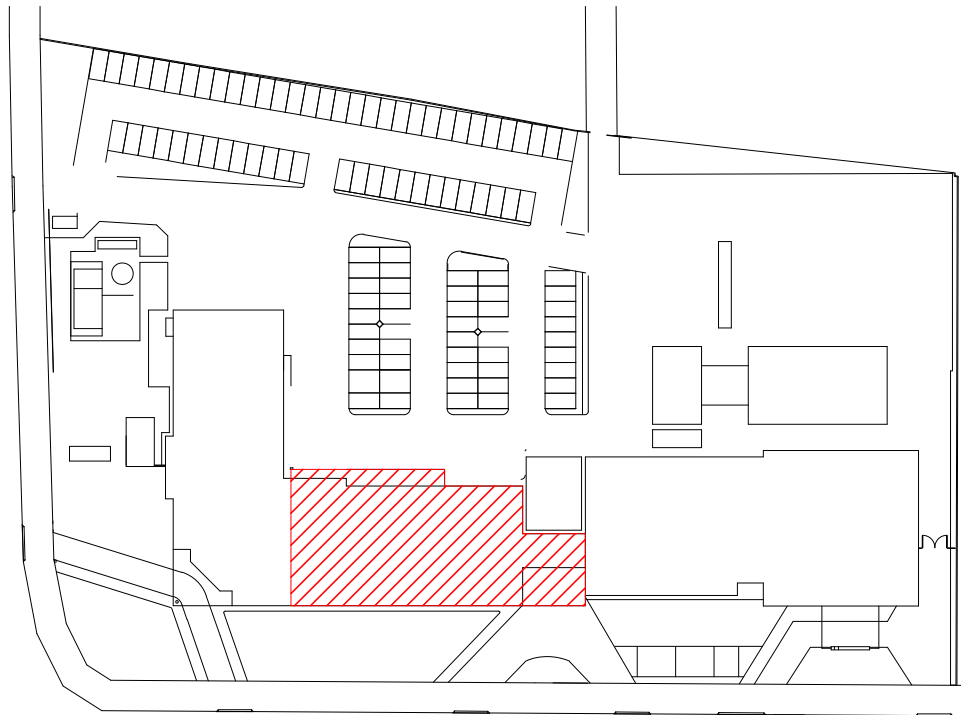

R00	30/08/2021	EMIÇÃO INICIAL
REVISÃO	DATA	ASSUNTO
MEP ARQUITETURA E PLANEJAMENTO LTDA. - EPP Rua Milton Gavetti, 369 - Jd. Universitário - Londrina - Pr - CEP:86050-720 FONE/FAX: 0XX43 - 3328-1020 / E-mail: mep@meparquitetura.arq.br / Site: www.meparquitetura.arq.br.		
Medidas em centímetros. O valor da cota prevalece ao da escala.		
Conferir medidas no local. Antes de qualquer alteração consultar o responsável pelo projeto.		
* TODO O CONTEÚDO DESTES PROJETO É PROPRIEDADE INTELECTUAL DA EMPRESA - DIREITOS AUTORAIS RESERVADO*		
 Autor do Projeto THIAGO FERNANDO SEGA XAVIER ENG. CIVIL CREA PR-105125/D	Projeto PROJETO ESTRUTURAL	
	Obra HOSPITAL REGIONAL DE PRONTO SOCORRO - HRPS	
	Proprietário MUNICÍPIO DE PELOTAS	
	Local AV. BENTO GONÇALVES, Nº 4590 - PELOTAS/RS	
	Assunto ARMADURAS BLOCO B - LAJES (11/12)	
Código Cliente: 554		Desenho: PVF
Arquivo Cad: 554 HRPS-PE-ESTR-281-ARM-BLB-LAJ_R00		PRANCHA EC 281
		Escala Desenho - Indicada