




DETALHE DO FLANGEMENTO "POWERMATIC"
SEM ESCALA

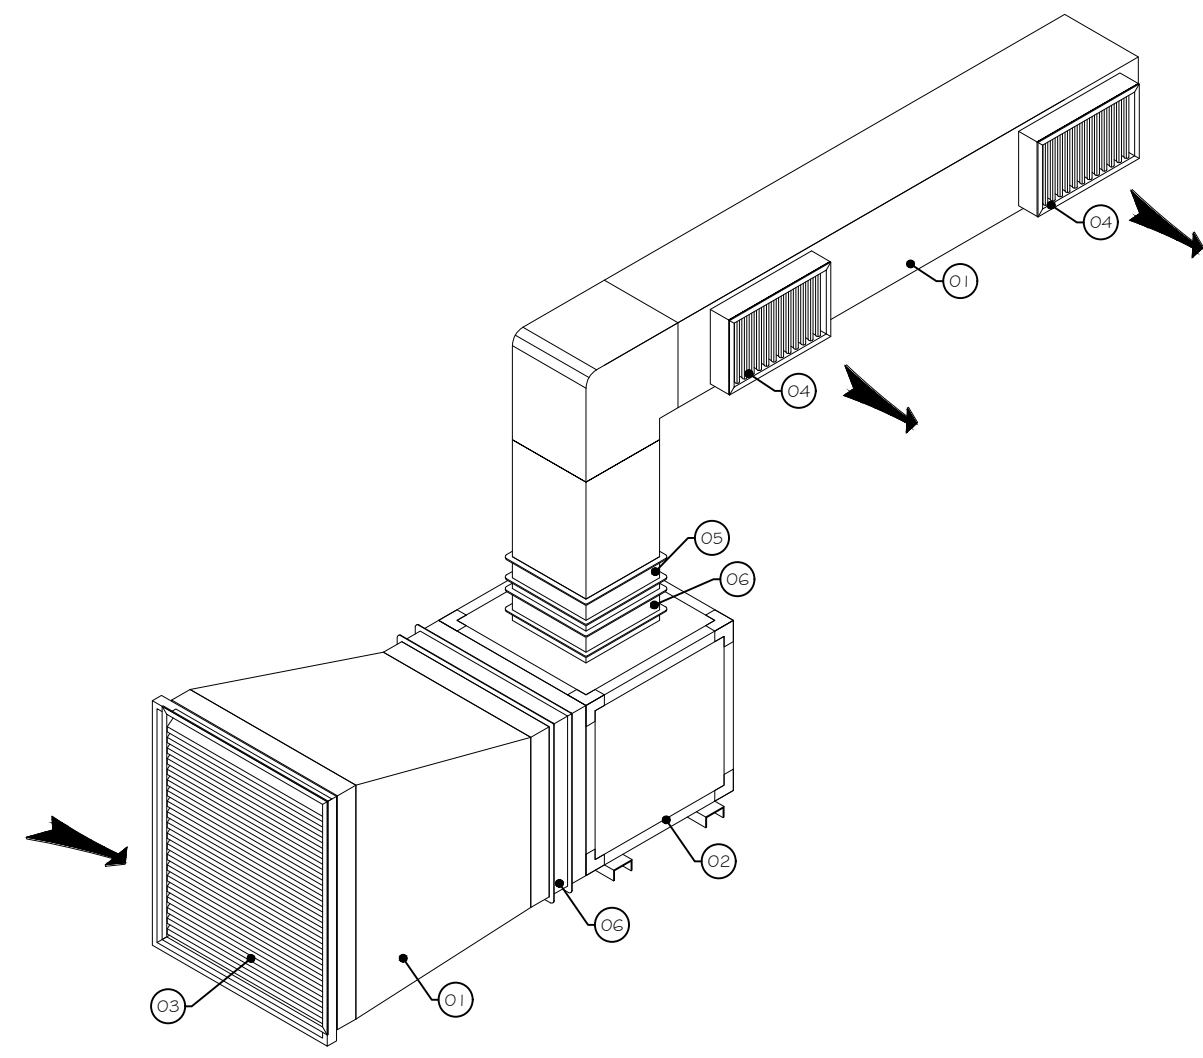


DETALHE DE MONTAGEM DE VENTILADORES DE AR EXTERNO
SEM ESCALA

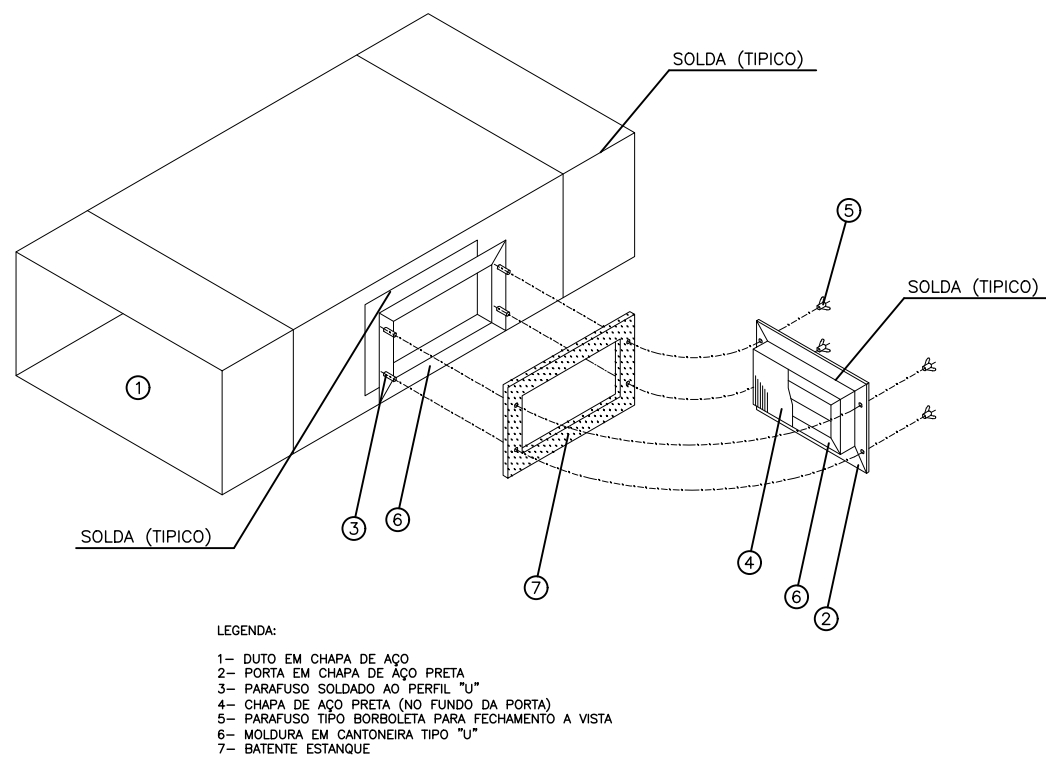


DETALHE DE PORTA DE INSPEÇÃO DE DUTOS
SEM ESCALA

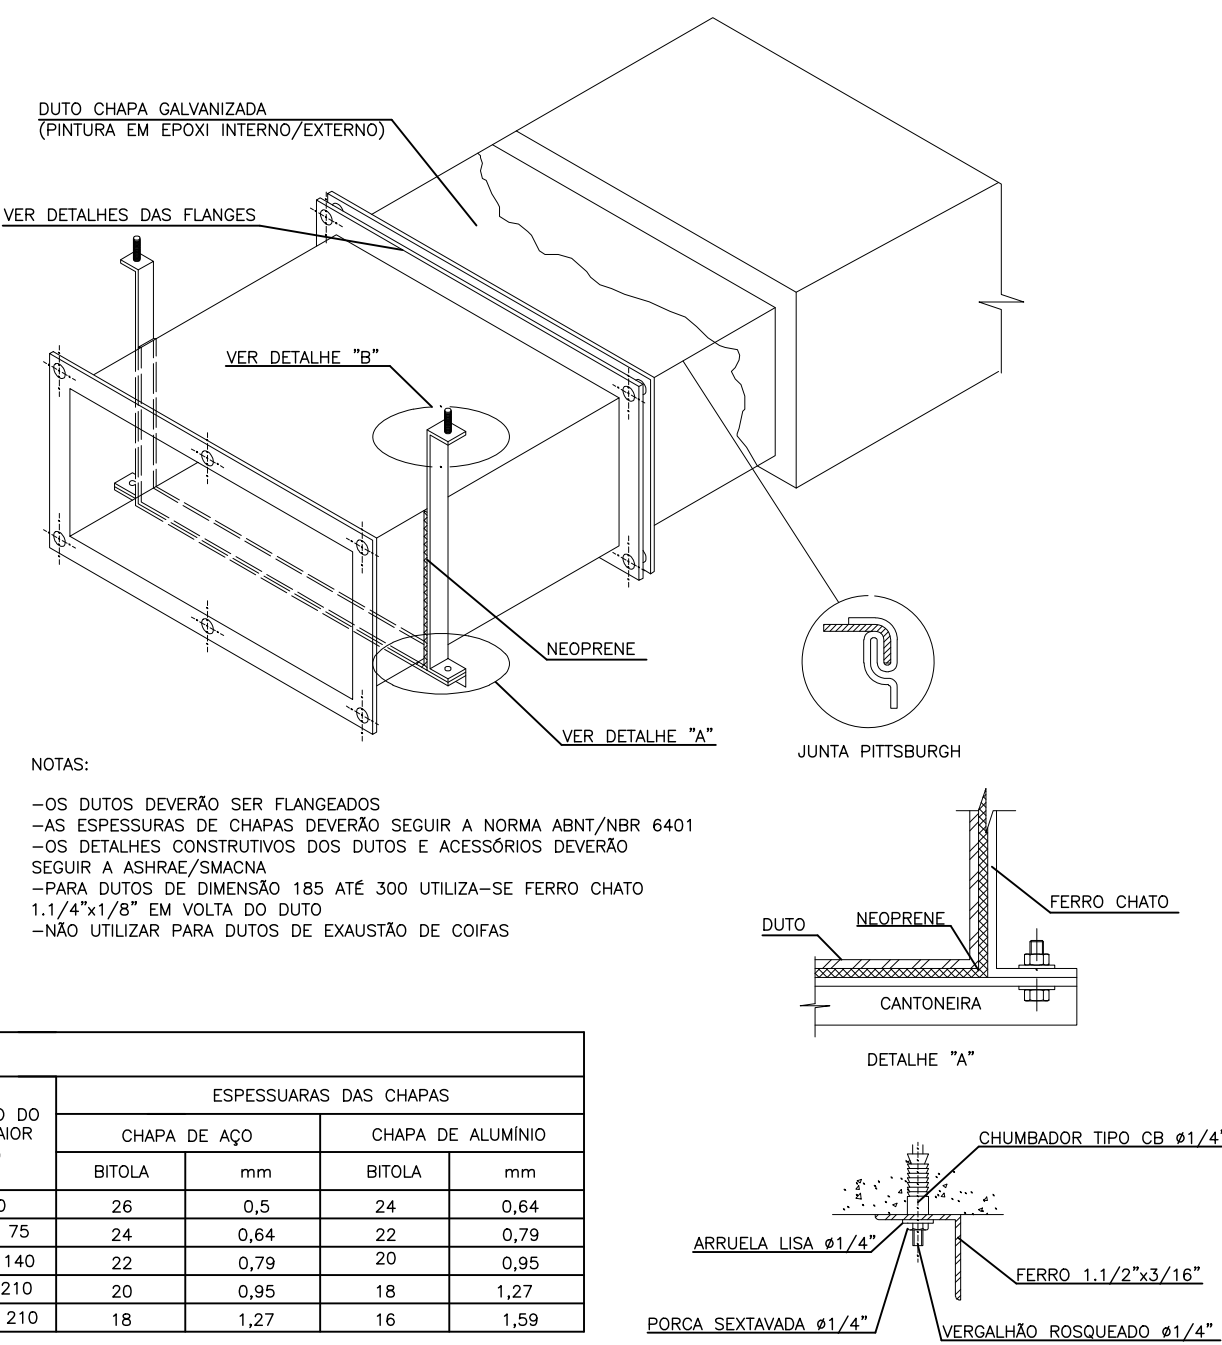


DETALHE DE FIXAÇÃO E CONSTRUÇÃO DE DUTOS RETANGULARES
UTILIZANDO CHAPÁ GALVANIZADA
SEM ESCALA

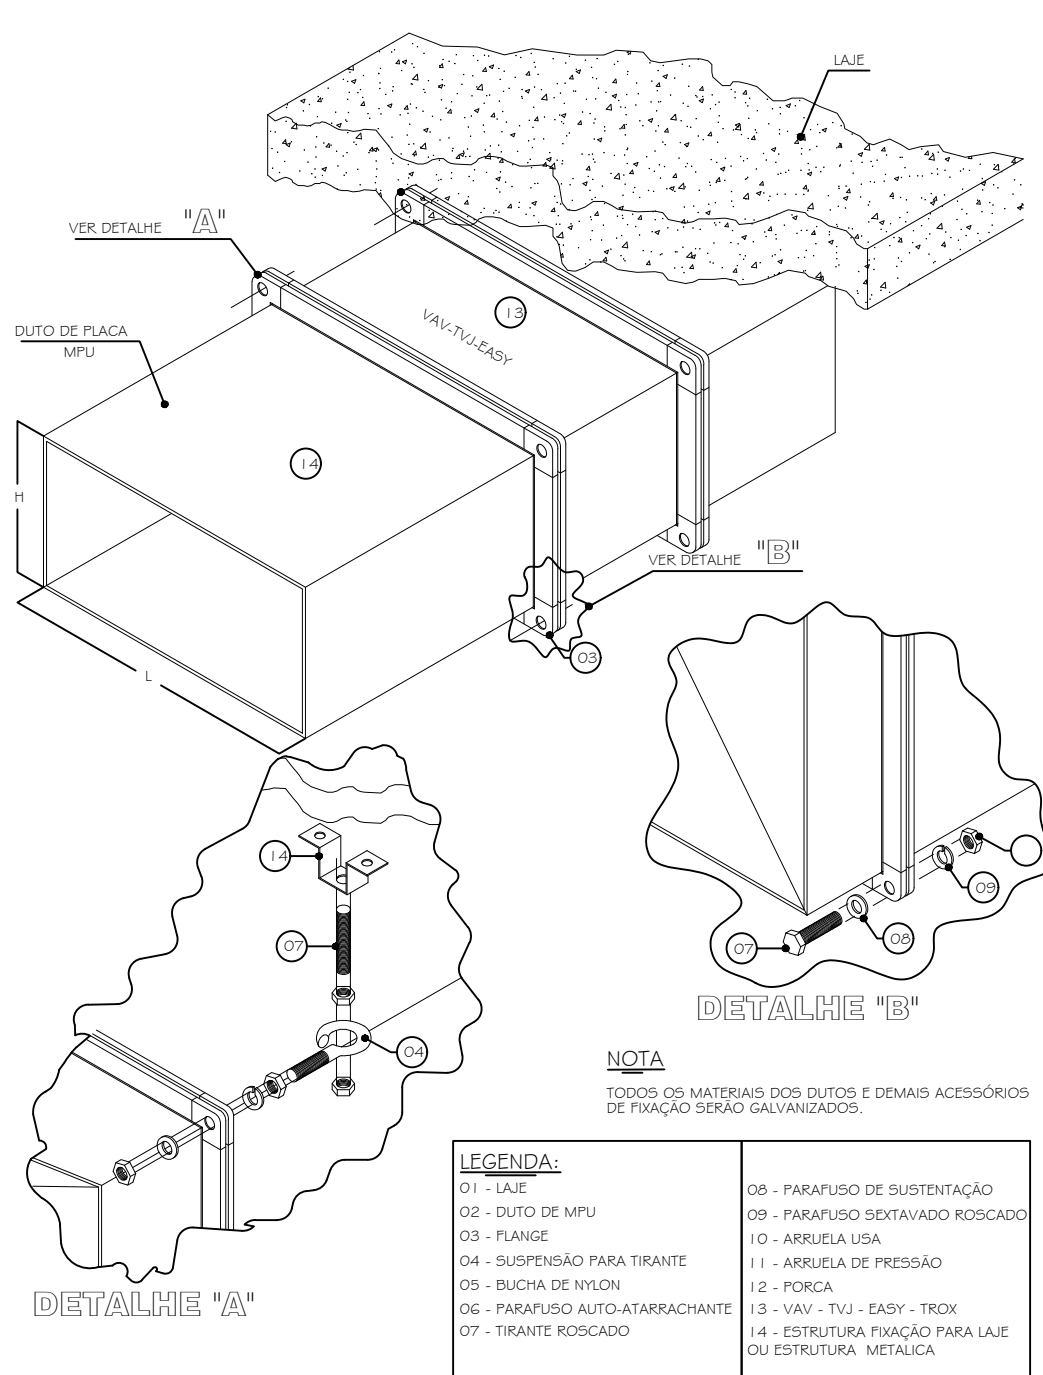


DETALHE TÍPICO PARA FIXAÇÃO DOS DUTOS SEM ISOLAMENTO TÉRMICO SOB
LAJE DE ALVENARIA OU DE CONCRETO
SEM ESCALA

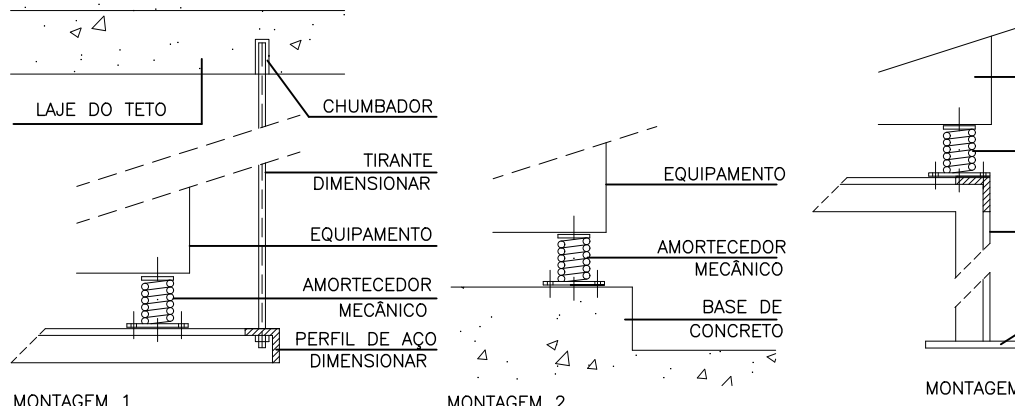


DETALHE GÊNÉRICO / SISTEMA DE AMORTECEDORES DE
VIBRAÇÃO
SEM ESCALA

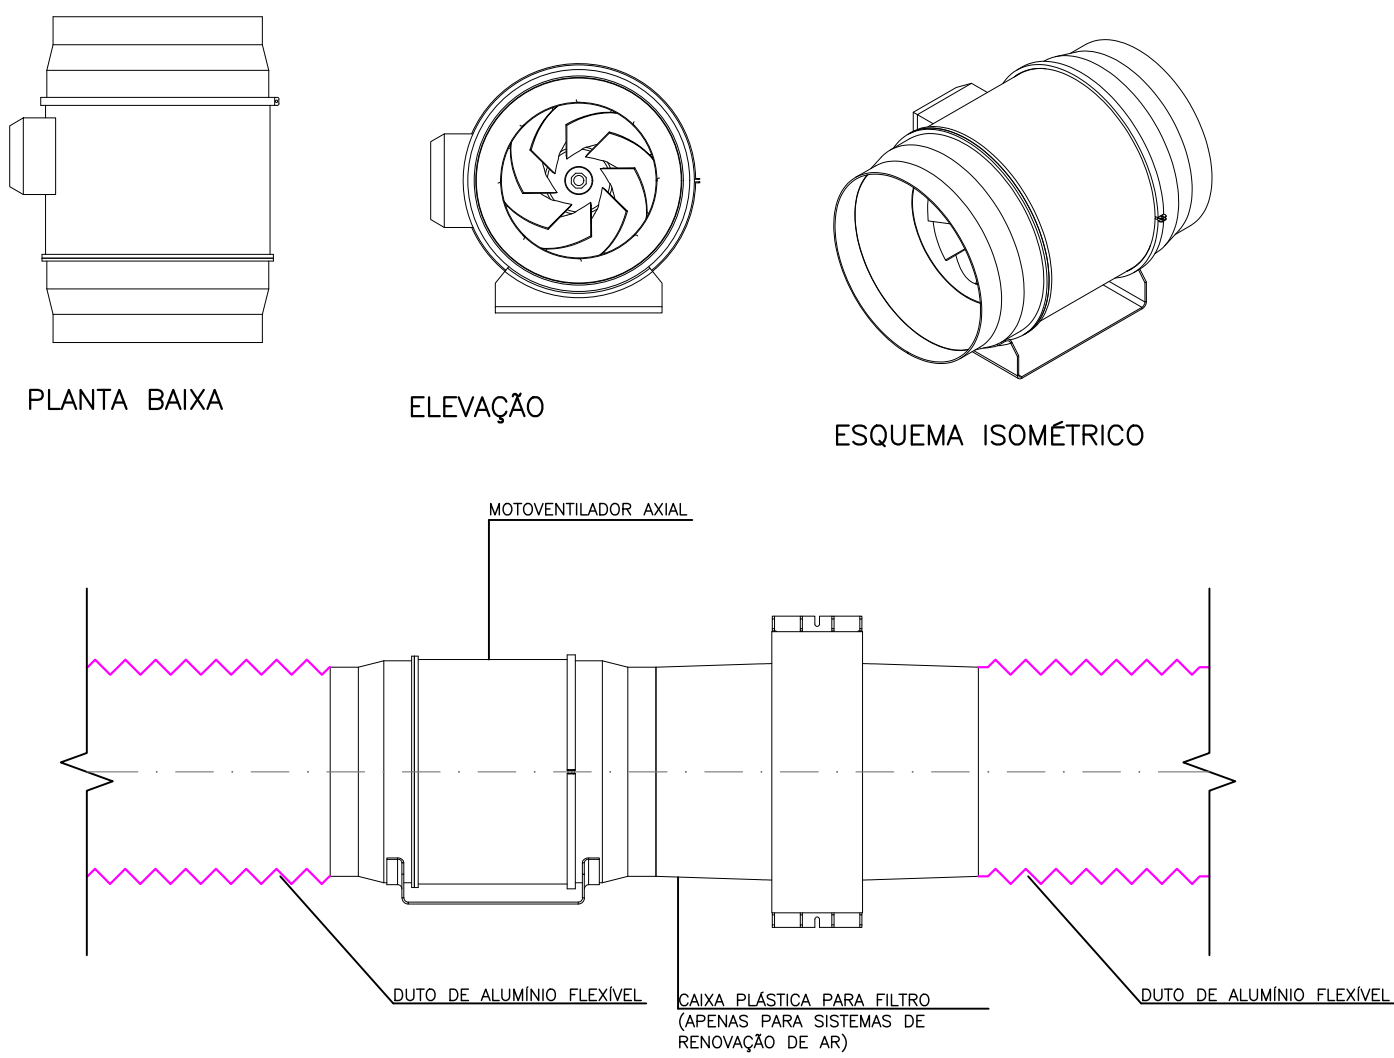

DETALHE DE INSTALAÇÃO VENTILADOR AXIAL COMPACTO PARA
RENOVAÇÃO E EXAUSTÃO DE AR
SEM ESCALA

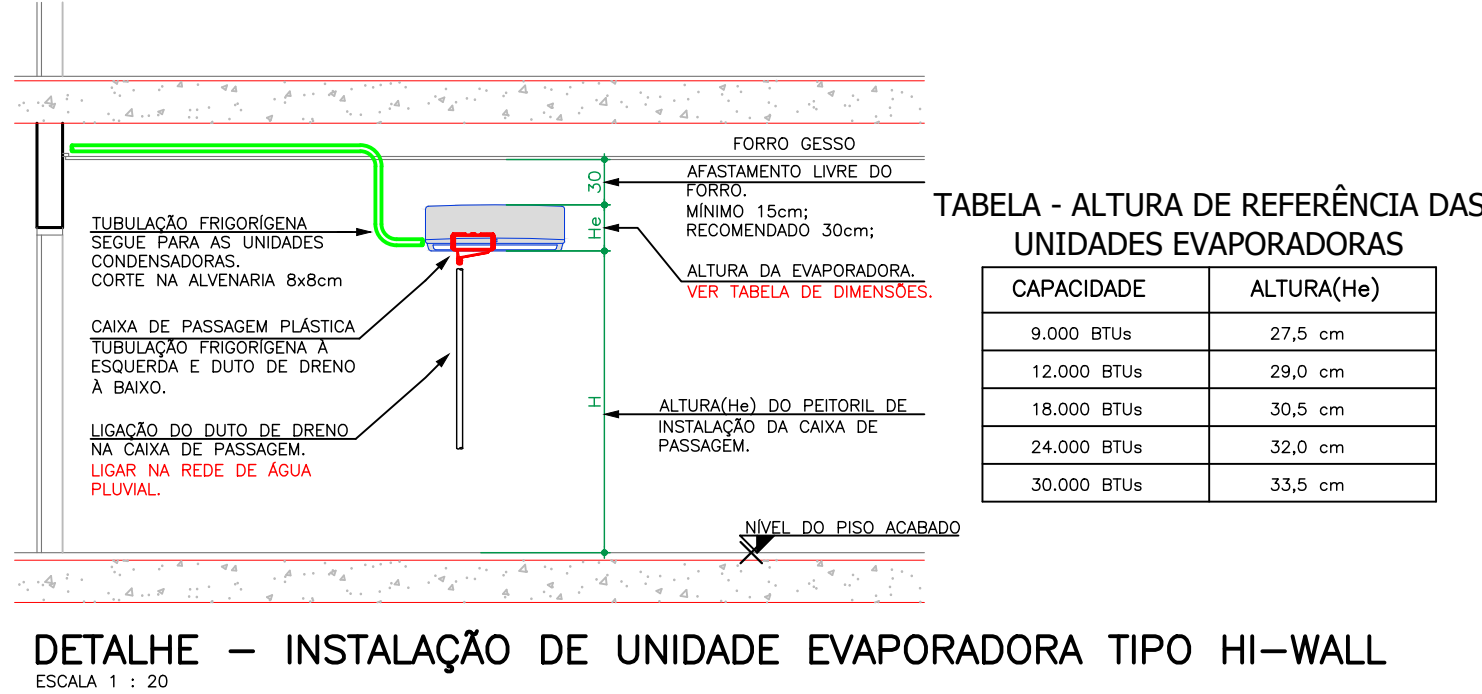

DETALHE - INSTALAÇÃO DE UNIDADE EVAPORADORA TIPO HI-WALL
ESCALA 1 : 20

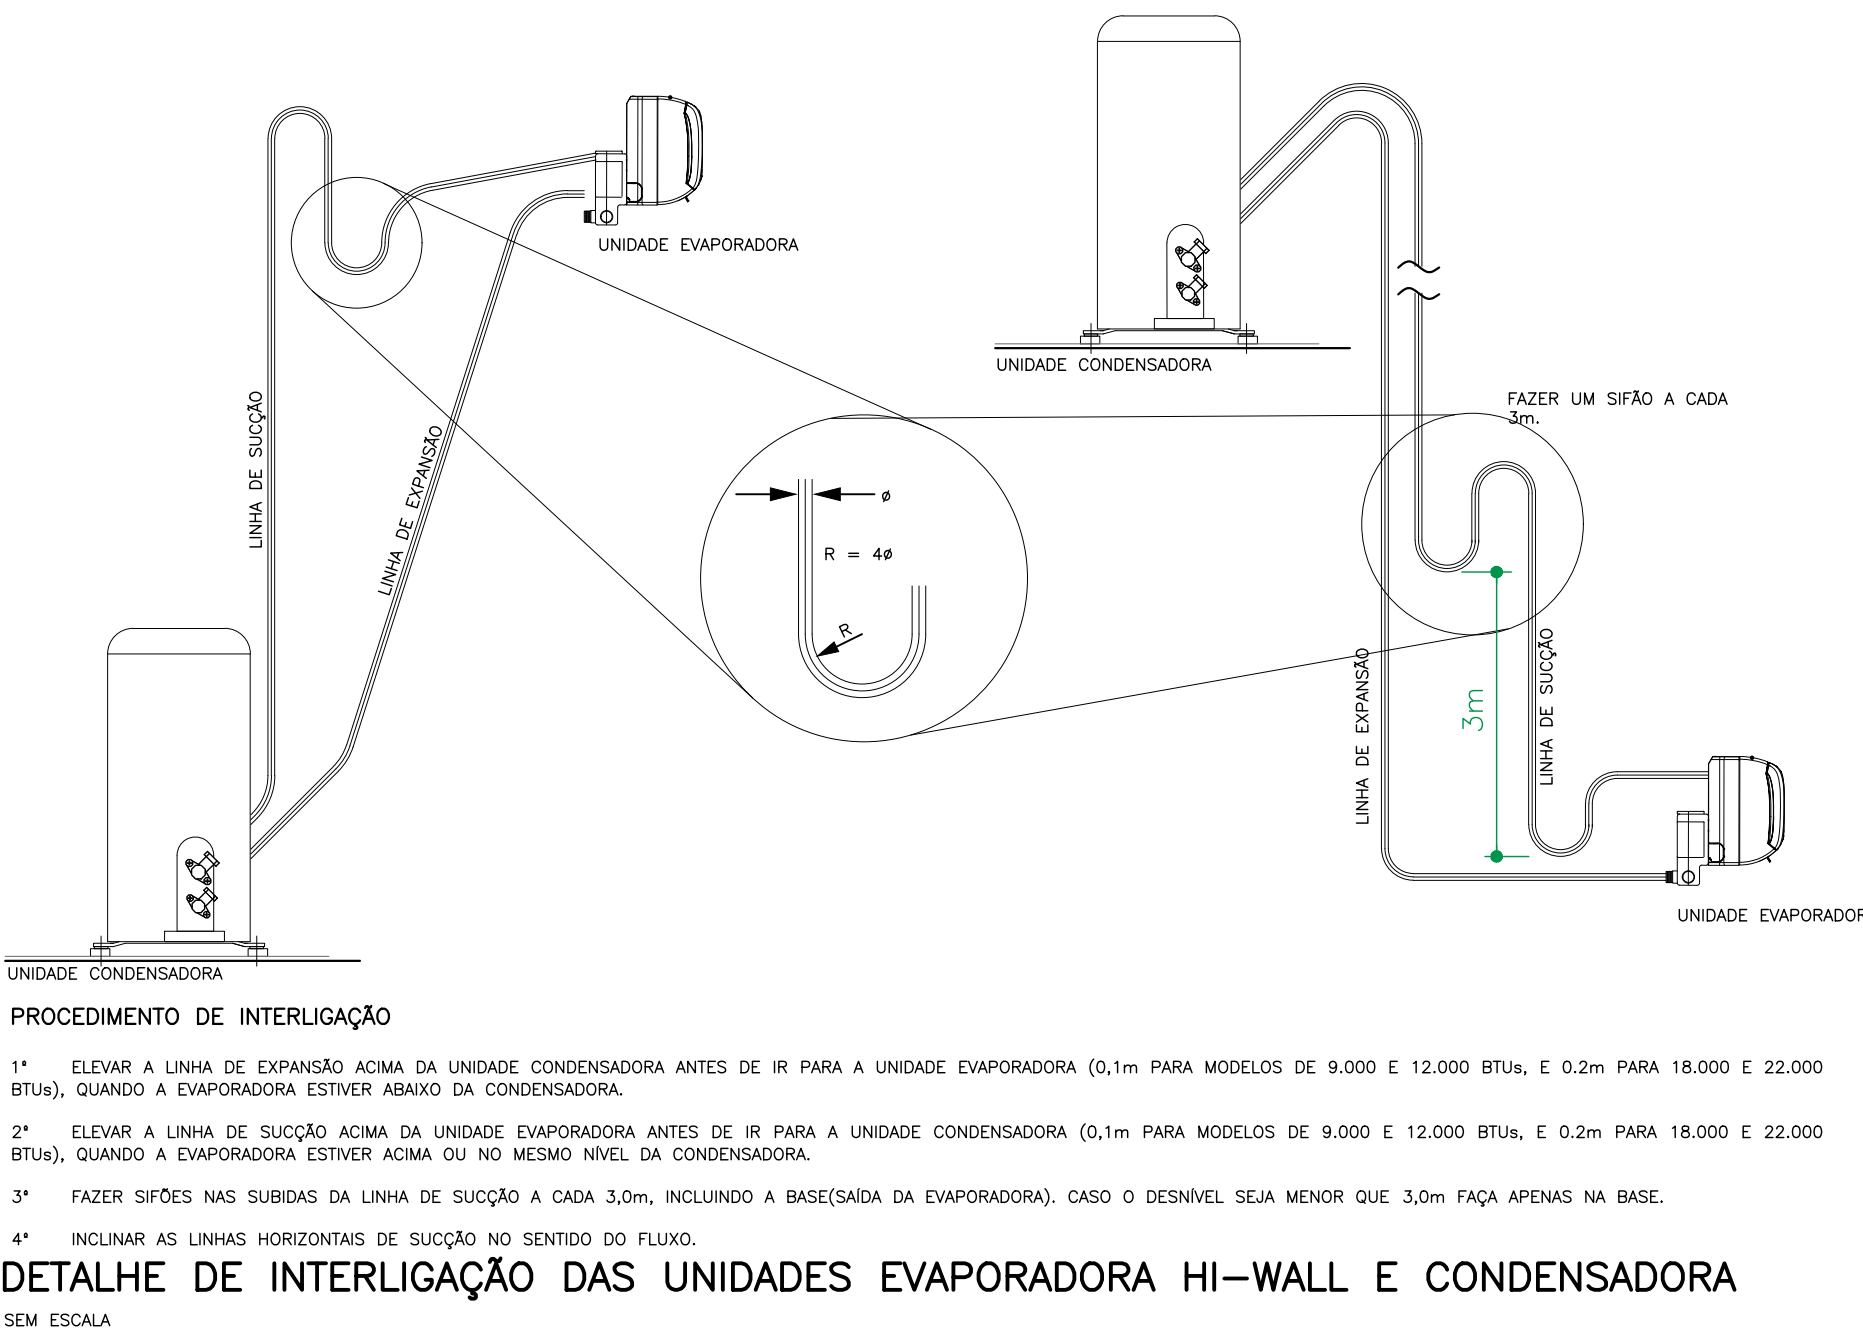

DETALHE DE INTERLIGAÇÃO DAS UNIDADES EVAPORADORA HI-WALL E CONDENSADORA
SEM ESCALA

OBS.: - DETALHES COMPLEMENTARES VER PRANCHA C 52 A 54
- DIAGRAMAS VER PRANCHA C 37 A 51
- CONVENÇÃO VER PRANCHA C 56 A 59

PROJETO EXECUTIVO DE CLIMATIZAÇÃO	PROJETO EXECUTIVO DE CLIMATIZAÇÃO
HOSPITAL REGIONAL DE PRONTO SOCORRO - HRRS	HOSPITAL REGIONAL DE PRONTO SOCORRO - HRRS
MUNICÍPIO DE PELOTAS	MUNICÍPIO DE PELOTAS
AV. BENTO GONÇALVES, N.º 4590 - PELOTAS / RS	AV. BENTO GONÇALVES, N.º 4590 - PELOTAS / RS
DETALHE EXAUSTÃO E VENTILAÇÃO PARTE 2/2	DETALHE EXAUSTÃO E VENTILAÇÃO PARTE 2/2
1945	1945
TIAGO	TIAGO
ESCALA: 1:20	ESCALA: 1:20