VER DETALHE NESTA PRANCHA

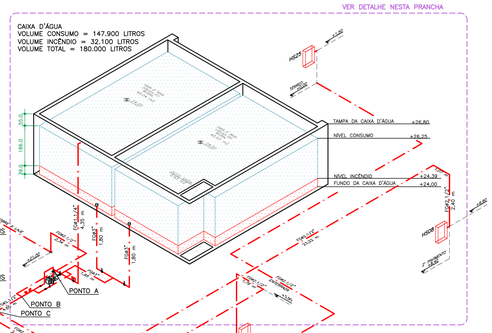

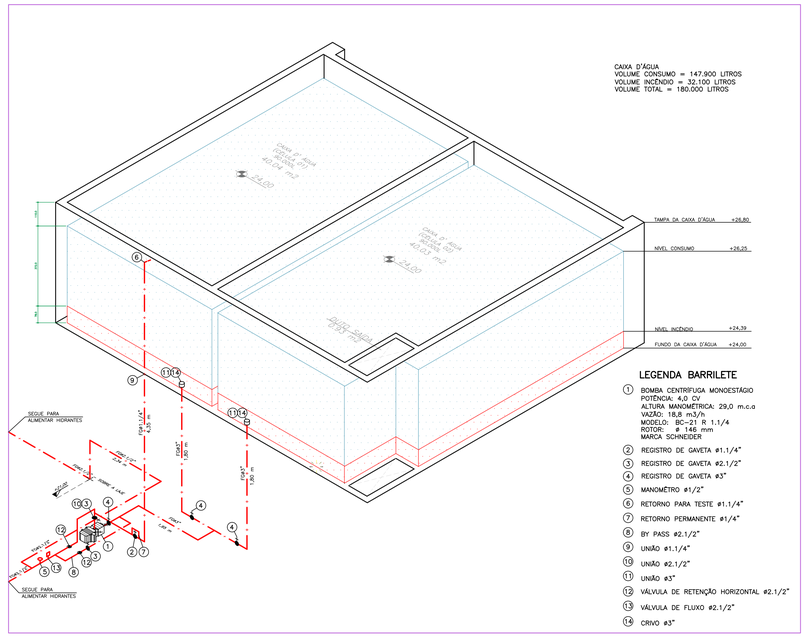

LEGENDA BARRILETE

1. BOMBA CENTRIFUGA MONOESTÁGIO
   POTÊNCIA: 6,0 CV
   ALTURA MANOMÉTRICA: 29,0 m.c.a
   VAZÃO: 18,8 m3/h
   MODELO: BC-21 R 1.1/4
   ROTOR: Ø 146 mm
   MARCA SCHNEIDER
2. REGISTRO DE GAVETA ø1.1/4"
3. REGISTRO DE GAVETA ø2.1/2"
4. REGISTRO DE GAVETA ø3"
5. MANOMÊTRO ø1/2"
6. RETORNO PARA TESTE ø1.1/4"
7. RETORNO PERMANENTE ø1/4"
8. BY PASS ø2.1/2"
9. UNIÃO ø1.1/4"
10. UNIÃO ø2.1/2"
11. UNIÃO ø3"
12. VÁLVULA DE RETENÇÃO HORIZONTAL ø2.1/2"
13. VÁLVULA DE FLUXO ø2.1/2"
14. CRIVO ø3"

ISOMÉTRICO

SEM ESCALA

OBS.: - DETALHES COMPLEMENTARES VER PRANCHA I 22

* TODO O CONTEÚDO DESTE PROJETO É PROPRIEDADE INTELECTUAL DA MEP ARQUITETURA - DIREITOS AUTORAIS RESERVADOS *

REVISÃO	DATA	ASSUNTO
R01	03/09/2021	ENTREGA PROJETO EXECUTIVO
R00	24/08/2021	EMISSÃO INICIAL

MEP ARQUITETURA E PLANEJAMENTO LTDA. - EPP
Rua Milton Gravina, 369 - Jd. Universitário - Londrina - Pr - CEP: 86050-720
FONE/FAX: (0XX43) - 3325-1020 / E-mail: mep@meparquitetura.arq.br / Site: www.meparquitetura.arq.br.

Medidas em centímetros. Conferir medidas no local.
O valor da cota prevalece ao da escala. Antes de qualquer alteração consultar o responsável pelo projeto.

* TODO O CONTEÚDO DESTE PROJETO É PROPRIEDADE INTELECTUAL DA EMPRESA - DIREITOS AUTORAIS RESERVADOS *

Autor do Projeto
Rhian Petrin dos Santos
Eng. Civil CREA PR 153.970/D

MEP - Arquitetura e Planejamento Ltda. - EPP

Projeto: PROJETO EXECUTIVO DE PREVENÇÃO CONTRA INCÊNDIO
Obra: HOSPITAL REGIONAL DE PRONTO SOCORRO - HRPS
Proprietário: MUNICÍPIO DE PELOTAS
Local: AV. BENTO GONÇALVES, N°4590, CENTRO - PELOTAS / RS
Assunto: ISOMÉTRICO
Código Cliente: 554 Desenho: DEBORA SARTORI
Arquivo Cad: 554-PPCI-PE-001-PCI-PLN-R00.dwg
PRANCHA I 20/22
Escala Desenho: INDICADA

PROPRIETÁRIO
MUNICÍPIO DE PELOTAS
CNPJ.: 87.455.531/0001-57

RESPONSÁVEL TÉCNICO
RHIAN PETRIN DOS SANTOS
ENGENHEIRO CIVIL
CREA/PR 153.970/D

PROCESSO DE SEGURANÇA CONTRA INCÊNDIO E PÂNICO
ISOMÉTRICO
20/22

Ocupação: H-3 / SERVIÇO DE SAÚDE E INSTITUCIONAL
Local: AV. BENTO GONÇALVES, N°4590, CENTRO - PORTO - PELOTAS / RS
Proprietário: MUNICÍPIO DE PELOTAS
Responsável Pelo Uso: MUNICÍPIO DE PELOTAS
Resp. Técnico: RHIAN PETRIN DOS SANTOS - CREA/PR 153.970/D
Escala: 1 : 100
Área do Terreno: 17.765,83 m²
Área do Projeto: 10141,01 m²
Desenho: DÉBORA SARTORI