DIAGRAMA DE ALIMENTADORES

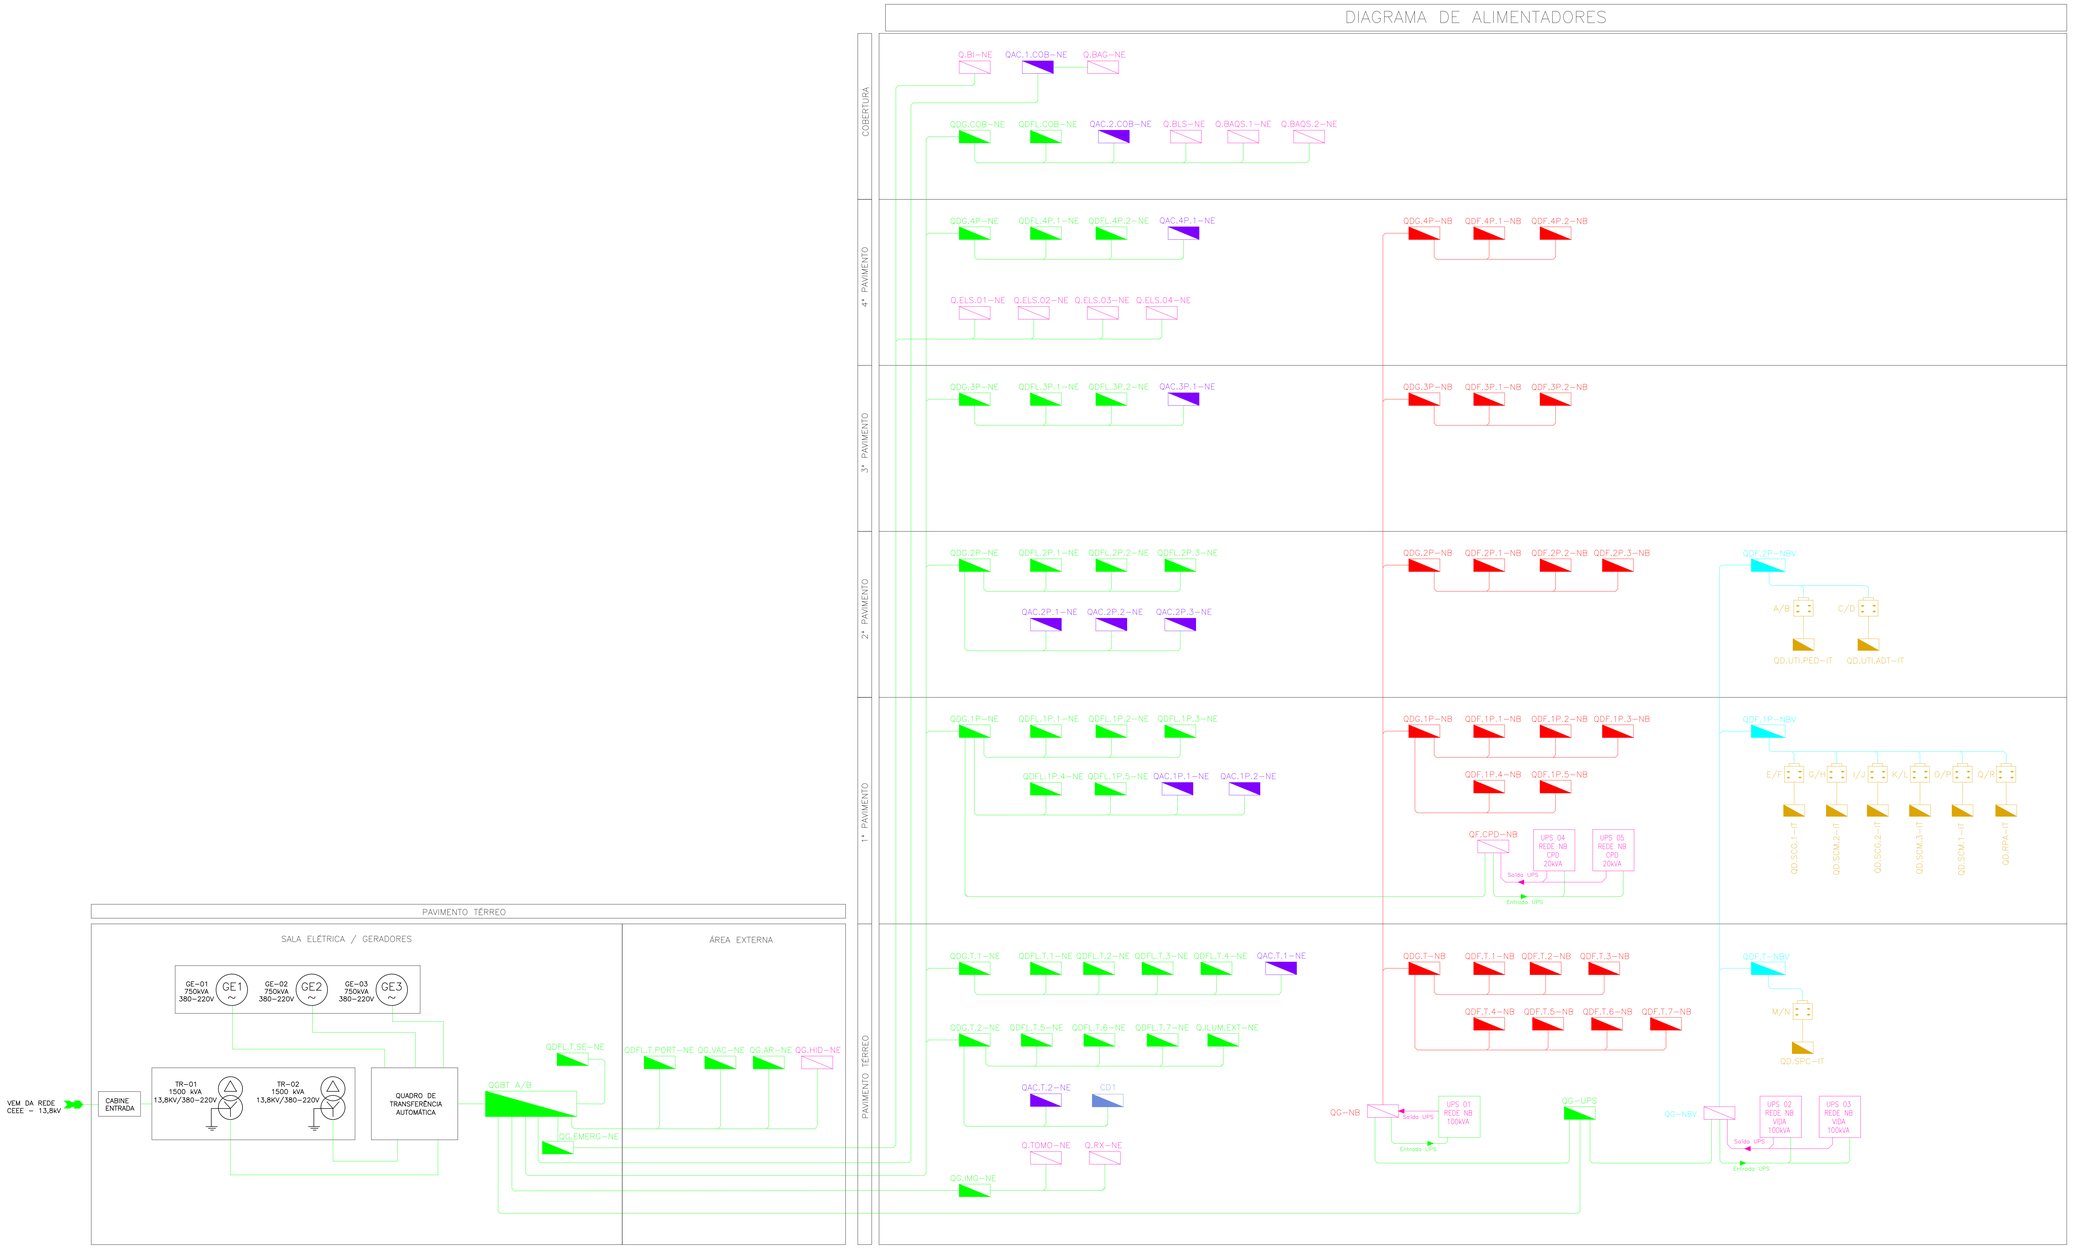

SIMBOLOGIA: ALIMENTADORES

- Quadro elétrico (Fornecido com equipamento)
- Quadro elétrico novo – REDE NE
- Quadro elétrico novo – REDE NB
- Quadro elétrico novo – REDE NBV
- Quadro elétrico novo – HVAC
- Quadro elétrico novo – REDE IT
- Quadro elétrico existente
- UPS (Nobreak)
- Tranformador de Isolamento

REVISÃO	DATA	ASSUNTO
R01	06/09/2021	ATUALIZAÇÃO DE PROJETO
R00	07/08/2021	EMISSÃO INICIAL

MEP ARQUITETURA E PLANEJAMENTO LTDA. - EPP
Rua Milton Gavetti, 369 - Jd. Universitário - Londrina - Pr - CEP: 86050-720
FONE: 0XX43 - 3328-1020 / E-mail: mep@meparquitetura.arq.br / Site: www.meparquitetura.arq.br.

Medidas em centímetros. Conferir medidas no local.
O valor da cota prevalece ao da escala. Antes de qualquer alteração consultar o responsável pelo projeto.

" TODO O CONTEÚDO DESTE PROJETO É PROPRIEDADE INTELECTUAL DA EMPRESA - DIREITOS AUTORAIS RESERVADOS "

WAGNER DE MELO JUNIOR:01484141249 — Assinado de forma digital por WAGNER DE MELO JUNIOR:01484141249 — Dados: 2021.09.06 07:16:15 -03'00'

Autor do Projeto
Wagner de Melo Junior
CREA MG 141150/D

MEP - Arquitetura e Planejamento Ltda. - EPP

Projeto: PROJETO EXECUTIVO - INSTALAÇÕES ELÉTRICAS DE BAIXA TENSÃO
Obra: HOSPITAL REGIONAL DE PRONTO SOCORRO - HRPS
Proprietário: MUNICÍPIO DE PELOTAS
Local: AV. BENTO GONÇALVES, N°4590 - PELOTAS / RS
Assunto: DIAGRAMA DE ALIMENTADORES
PRANCHA: - 01 / 09
Código Cliente: 554 | Desenho: LEONARDO S.
Arquivo Cad: 554 HPS PE-ELE-001-GER_R01.DWG | Escala Desenho: - 1/75