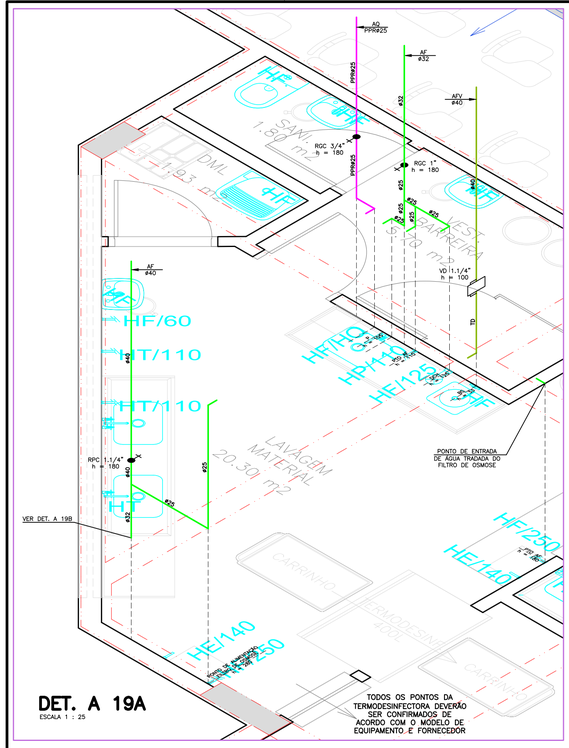

DET. A 19A
ESCALA 1 : 25

TODOS OS PONTOS DA TERMODESINFECTORA DEVERÃO SER CONFIRMADOS DE ACORDO COM O MODELO DE EQUIPAMENTO. E FORNECEDOR

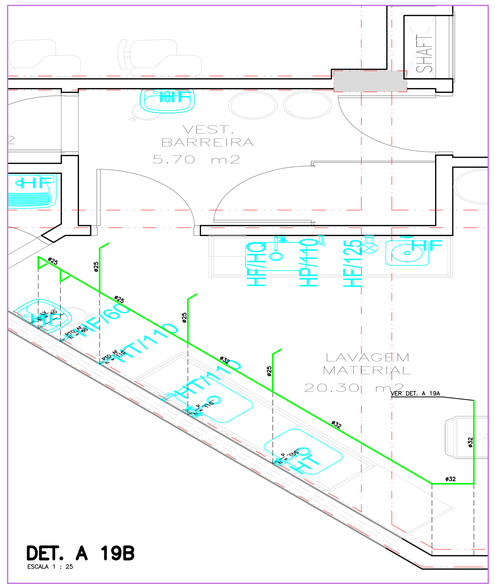

DET. A 19B
ESCALA 1 : 25

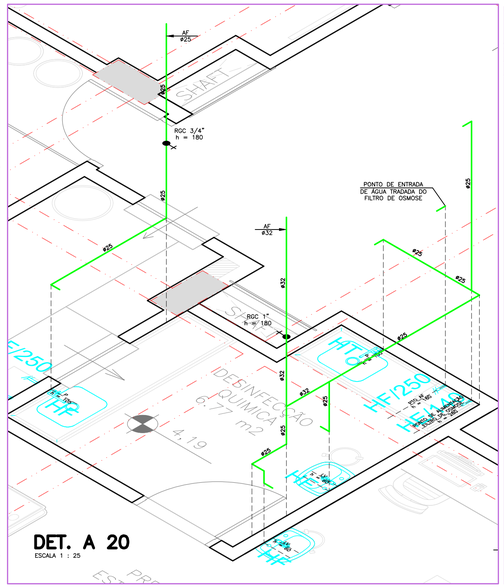

DET. A 20
ESCALA 1 : 25

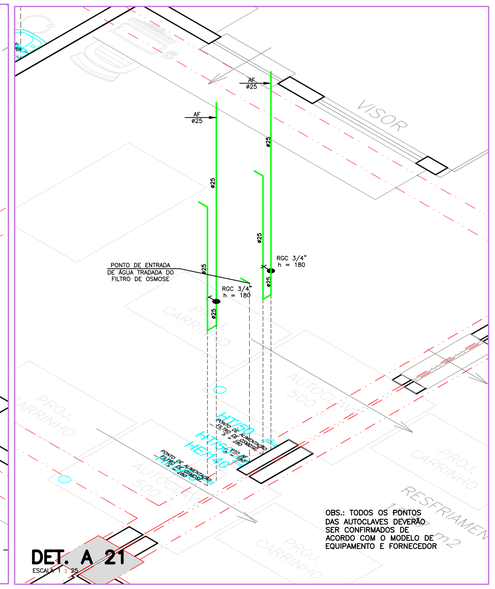

OBS.: TODOS OS PONTOS DAS AUTOCLAVES DEVERÃO SER CONFIRMADOS DE ACORDO COM O MODELO DE EQUIPAMENTO E FORNECEDOR

DET. A 21
ESCALA 1 : 25

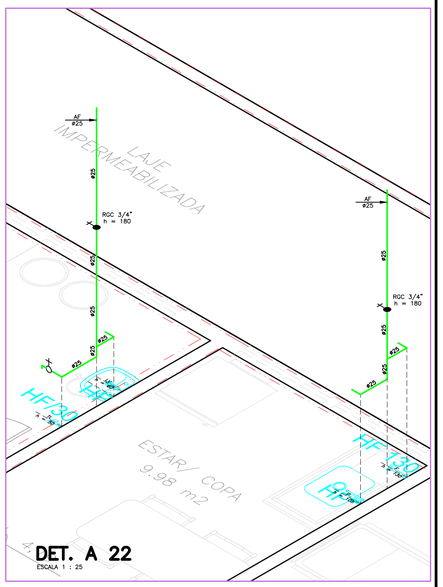

DET. A 22
ESCALA 1 : 25

DET. A 23
ESCALA 1 : 25

DET. A 24
ESCALA 1 : 25

DET. A 25
ESCALA 1 : 25

DET. A 26
ESCALA 1 : 25

DET. A 27A
ESCALA 1 : 25 (x2)

DET. A 27B
ESCALA 1 : 25 (x2)

DET. A 30
ESCALA 1 : 25

DET. A 31
ESCALA 1 : 25

DET. A 32
ESCALA 1 : 25

DET. A 33
ESCALA 1 : 25

DET. A 28
ESCALA 1 : 25

DET. A 29
ESCALA 1 : 25

(A) AQUECEDOR INSTANTÂNEO INDIVIDUAL COM REGULAGEM DE TEMPERATURA

(B) JOELHO 90° DE TRANSIÇÃO CPVC SISTEMA AQUATHERM 22x1/2" MARCA TIGRE

CONVENÇÃO DETALHES DE ÁGUA

AF	– COLUNA DE ÁGUA FRIA	DCH	– PONTO PARA DUCHA HIGIÊNICA MANUAL	RGB	– REGISTRO DE GAVETA BRUTO
AQ	– COLUNA DE ÁGUA QUENTE	F	– PONTO PARA FILTRO	RGC	– REGISTRO DE GAVETA CROMADO
ASR	– ADAPTADOR SOLDA ROSCA	L	– PONTO PARA LAVATÓRIO	RPC	– REGISTRO DE PRESSÃO CROMADO
BH	– PONTO PARA BANHEIRA	MIC	– PONTO PARA MICTÓRIO	TD	– TUBO DE DESCARGA
BI	– PONTO PARA BIDÊ	MLL	– PONTO PARA MÁQUINA DE LAVAR LOUÇA	TL	– PONTO PARA TORNEIRA DE LIMPEZA
BR	– BUCHA DE REDUÇÃO	MLR	– PONTO PARA MÁQUINA DE LAVAR ROUPA	TQ	– PONTO PARA TANQUE
BS	– PONTO PARA BACIA SANITÁRIA	MMC	– MISTURADOR MONOCOMANDO	VD	– VÁLVULA DE DESCARGA
CH	– PONTO PARA CHUVEIRO	P	– PONTO PARA PIA	VPM	– VÁLVULA PRESSMATIC MICTÓRIO

NOTAS:
- CONFIRMAR COTAS DOS EIXOS DOS APARELHOS COM PROJETO ARQUITETÔNICO.
- COTAS EM CENTÍMETROS.
- USAR COTOVELO DE COBRE (COTOVELO AZUL) NOS PONTOS DE ÁGUA FRIA.
- TODA TUBULAÇÃO DE ÁGUA QUENTE SERÁ EM PPR, TUBOS DE POLIPROPILENO RETICULADO MARCA UNIKAP OU SIMILAR.

OBS.: - DETALHES COMPLEMENTARES E CONVENÇÃO VER PRANCHA H 46

REVISÃO	DATA	ASSUNTO
R01	31/08/2021	ENTREGA DE PROJETO EXECUTIVO
R00	23/08/2021	EMISSÃO INICIAL

MEP ARQUITETURA E PLANEJAMENTO LDTA. - EPP
Rua Milton Gavetti, 369 - Jd. Universitário - Londrina - Pr - CEP: 86050-720
FONE/FAX: 0XX43 - 3328-1020 / E-mail: mep@meparquitetura.arq.br / Site: www.meparquitetura.arq.br.

Medidas em centímetros.
O valor da cota prevalece ao da escala.

Conferir medidas no local.
Antes de qualquer alteração consultar o responsável pelo projeto.

* TODO O CONTEÚDO DESTE PROJETO É PROPRIEDADE INTELECTUAL DA EMPRESA - DIREITOS AUTORAIS RESERVADOS *

Autor do Projeto
Rhian Petrin dos Santos
Eng. Civil CREA PR 153.970/D

MEP - Arquitetura e Planejamento Ltda. - EPP

Projeto: PROJETO HIDROSSANITÁRIO
Obra: HOSPITAL REGIONAL DE PRONTO SOCORRO - HRPS
Proprietário: MUNICÍPIO DE PELOTAS
Local: AV. BENTO GONÇALVES, N°4590, CENTRO - PELOTAS / RS
Assunto: DETALHES DE ÁGUA DO 1º PAVIMENTO DET. A19 A DET. A33

PRANCHA H 20/46

Código Cliente: 554
Desenho: RAFAEL AUGUSTO
Arquivo Cad: 554 HIDR-PE-020-1PV2-DETA_R01
Escala Desenho - 1 : 25
Escala Plotagem - 1 : 25