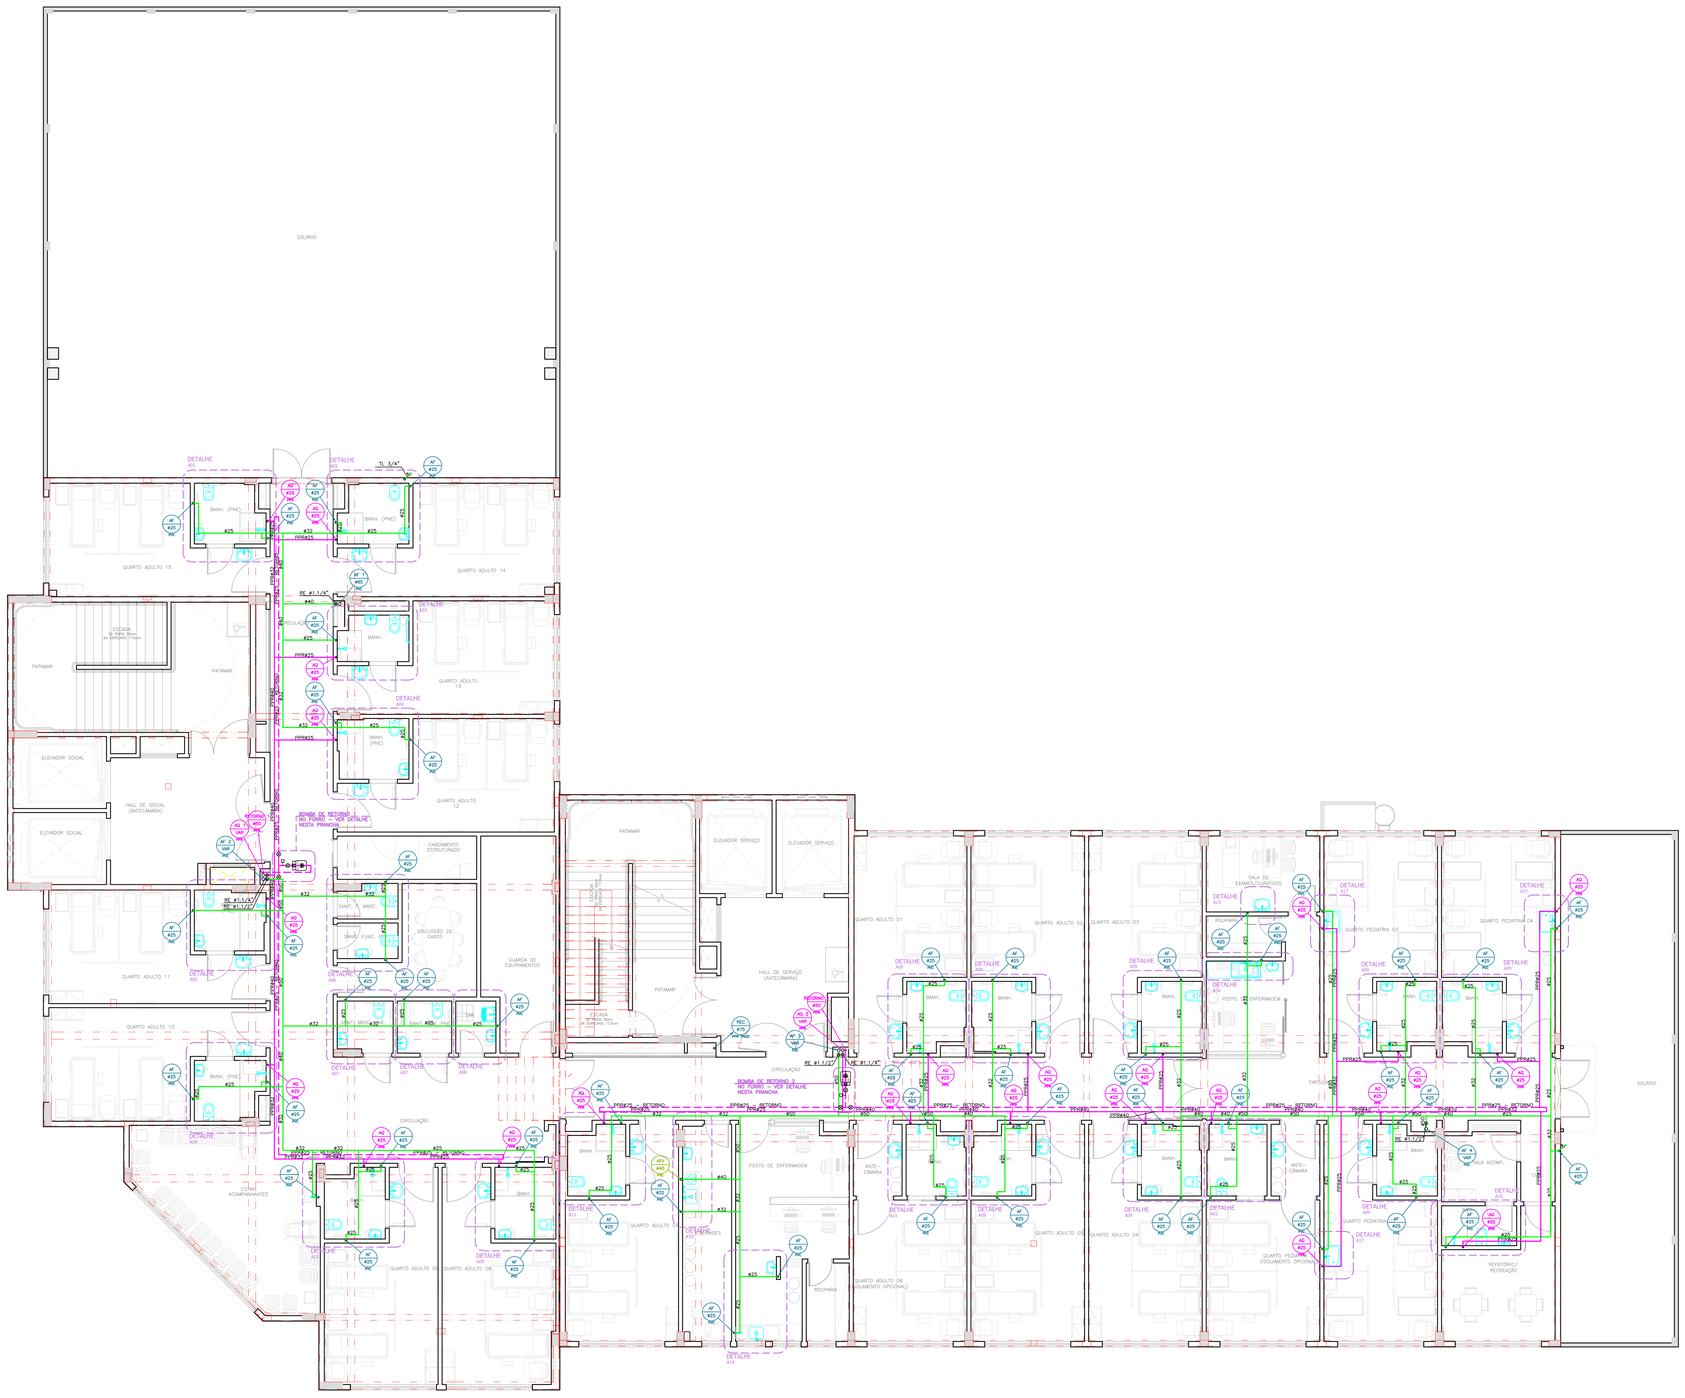
SOLÁRIO
QUARTO ADULTO 15
QUARTO ADULTO 14
QUARTO ADULTO 13
QUARTO ADULTO 12
QUARTO ADULTO 11
QUARTO ADULTO 10
QUARTO ADULTO 09
QUARTO ADULTO 08
QUARTO ADULTO 07
QUARTO ADULTO 06 (ISOLAMENTO OPCIONAL)
QUARTO ADULTO 05
QUARTO ADULTO 04
QUARTO ADULTO 03
QUARTO ADULTO 02
QUARTO ADULTO 01
QUARTO PEDIATRIA 03
QUARTO PEDIATRIA 04
QUARTO PEDIATRIA (ISOLAMENTO OPCIONAL)
SALA ACOMP.
SALA DE EXAMES/CURATIVOS
ESCADA ACIONAMENTOS
ESCADA DE FUGA 24 DEGRAUS 17,5cm
ESCADA DE FUGA 24 DEGRAUS 17,5cm
ELEVADOR SOCIAL
ELEVADOR SERVIÇO
HALL DE SOCIAL (ANTECÂMARA)
HALL DE SERVIÇO (ANTECÂMARA)
PATAMAR
CASA DE MÁQUINAS
CASA DE MÁQUINAS
CASA DE MÁQUINAS