



CORTE DD – PARTE 01/02

ESCALA 1 : 100

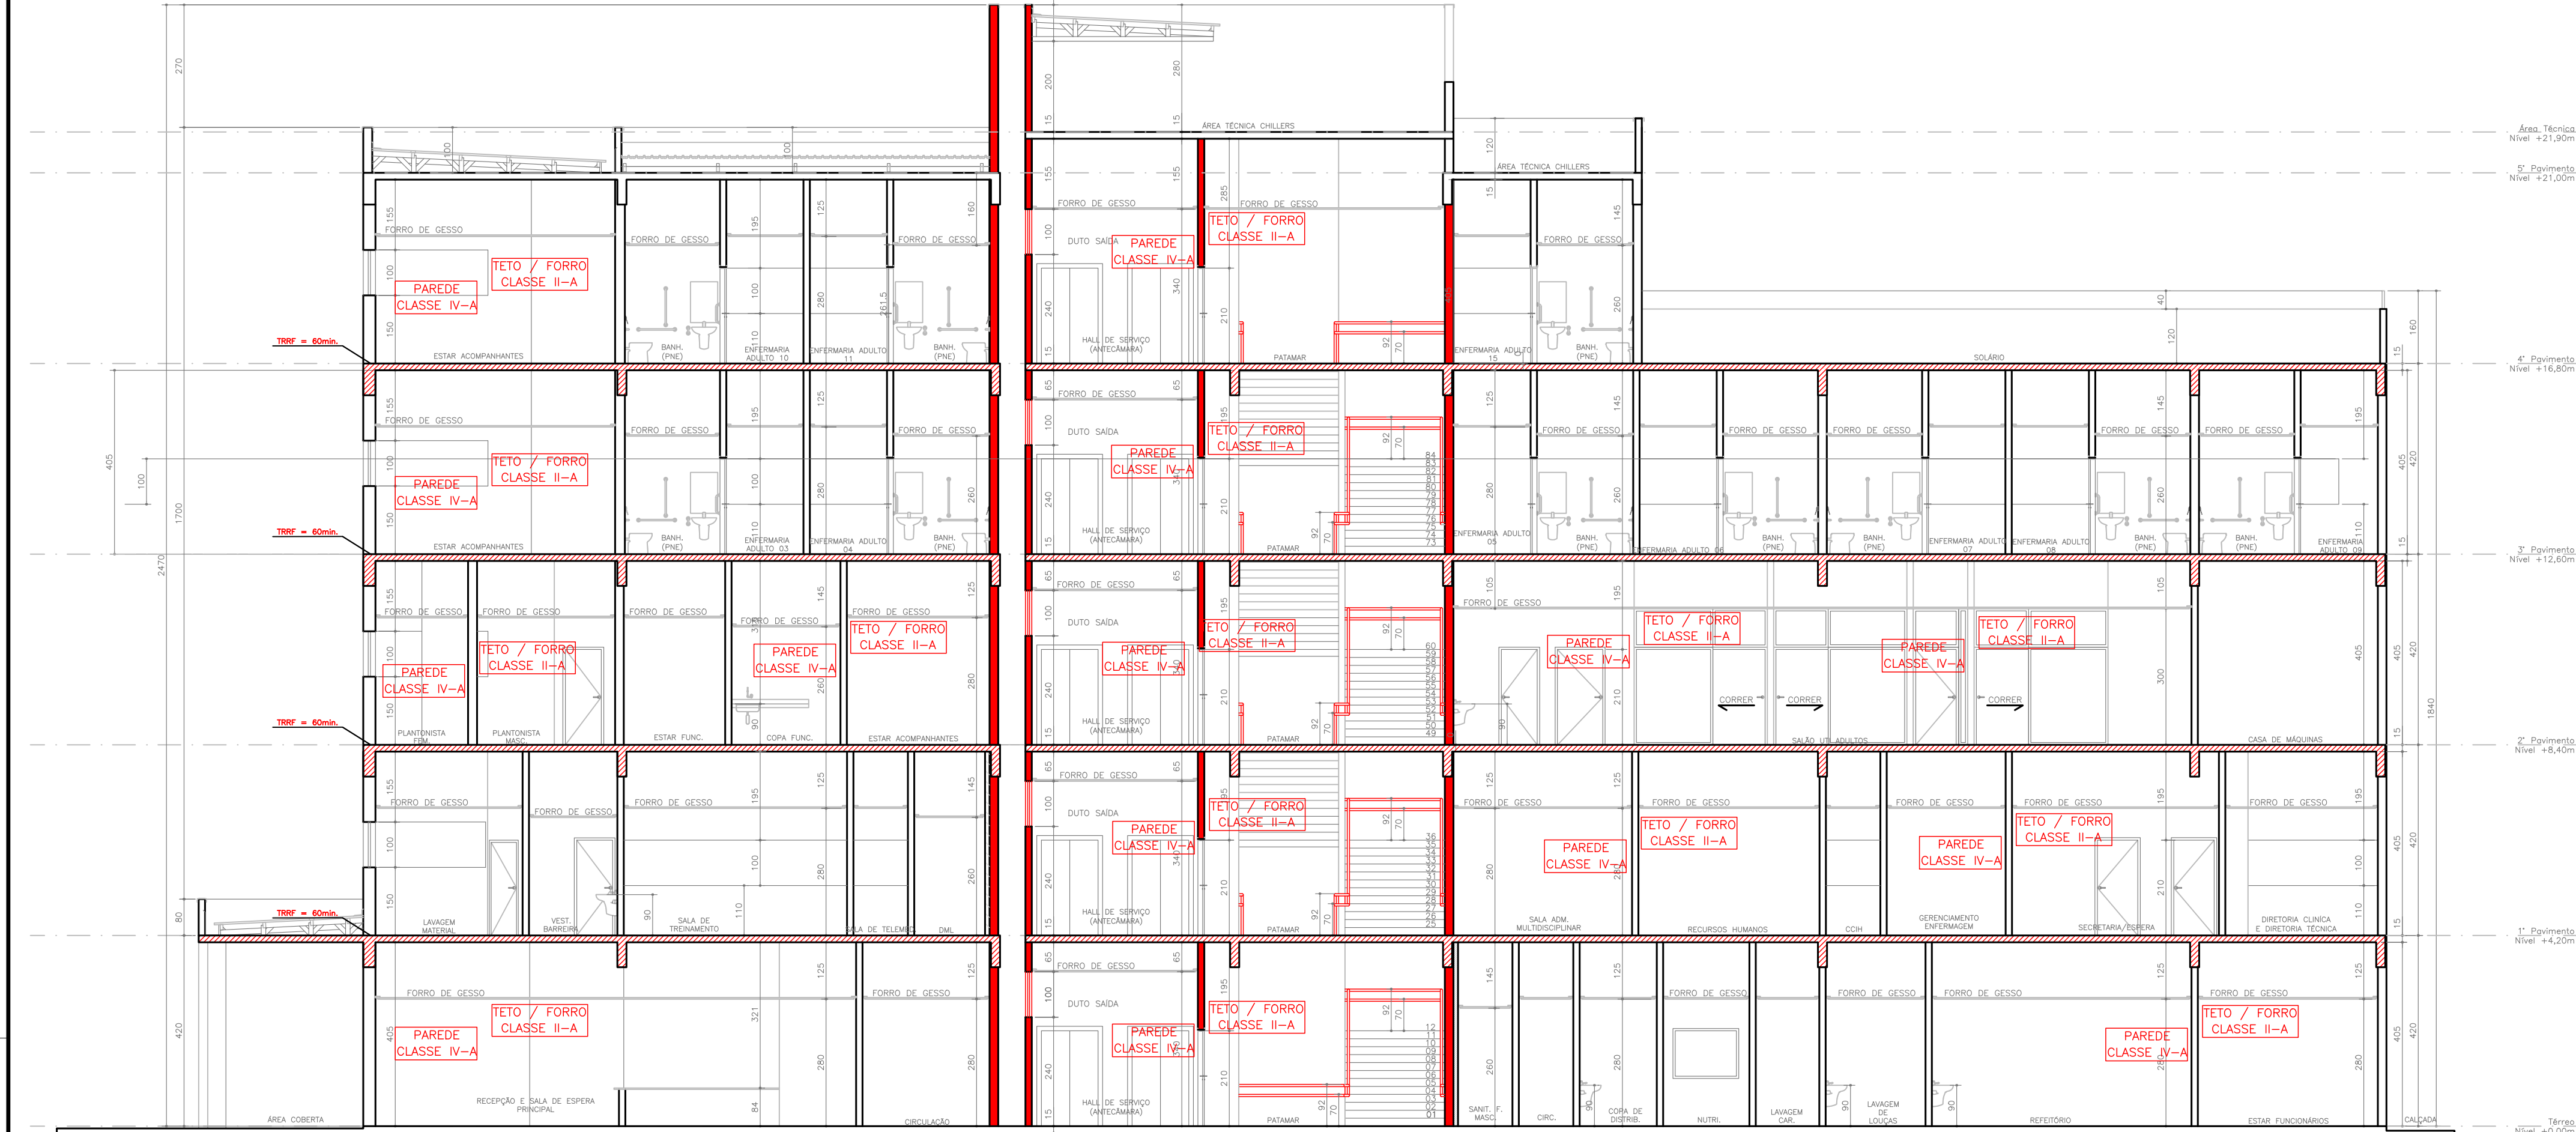


CORTE AA

ESCALA 1 : 100

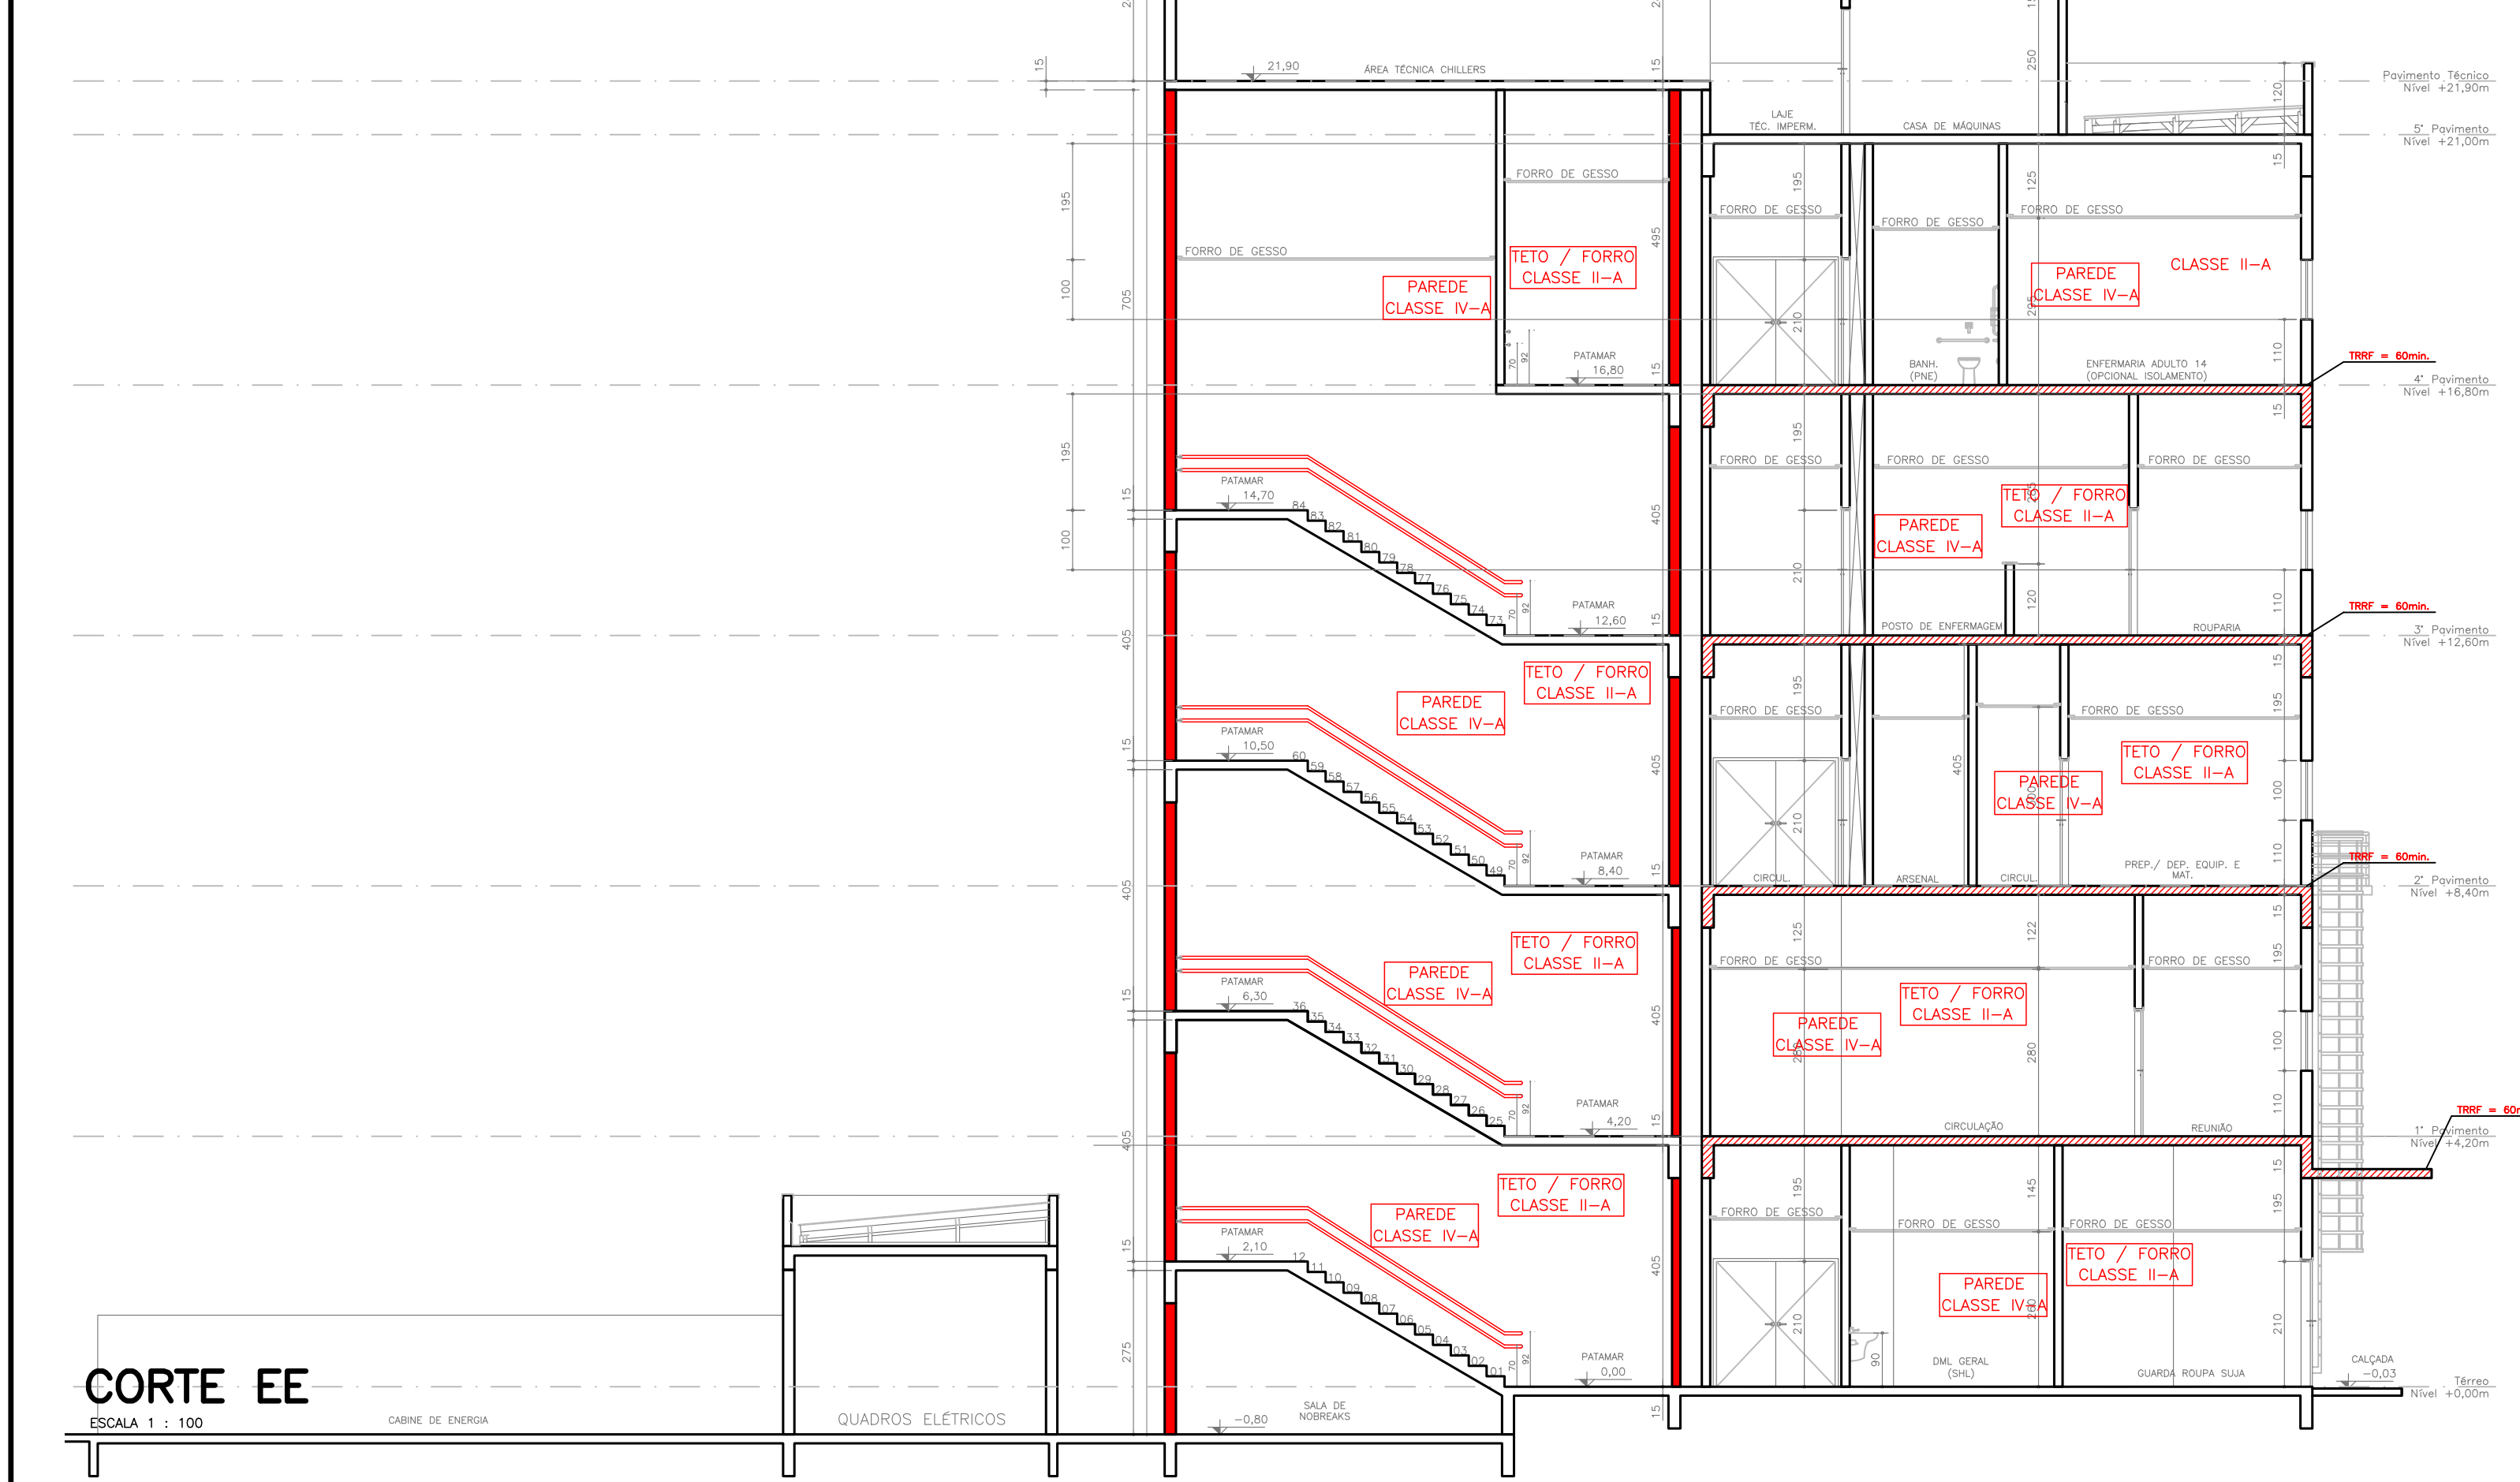


CORTE EE

ESCALA 1 : 100

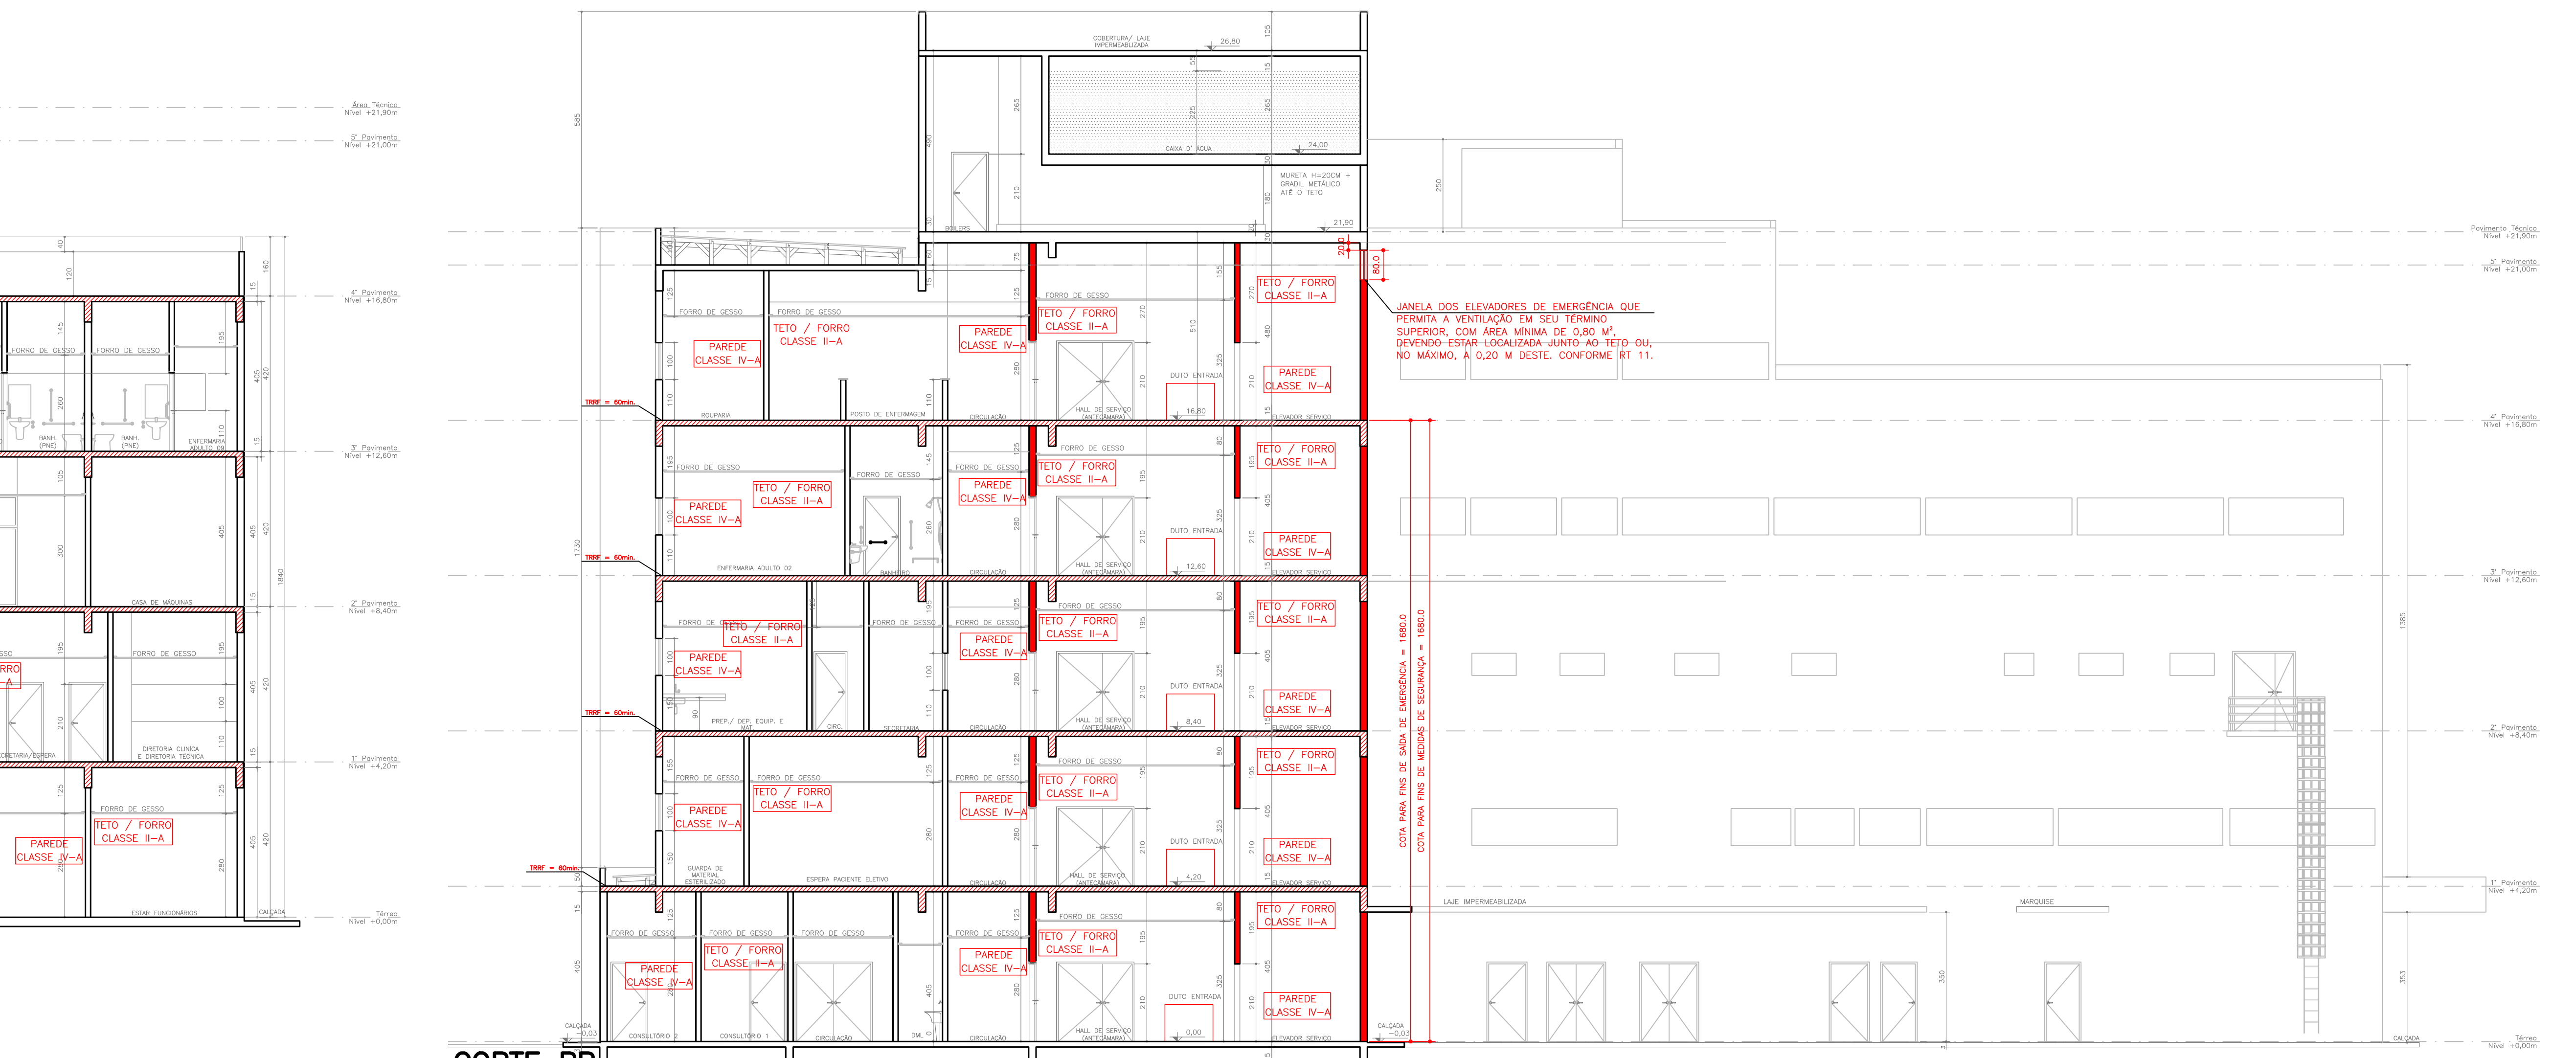


CORTE BB

ESCALA 1 : 100

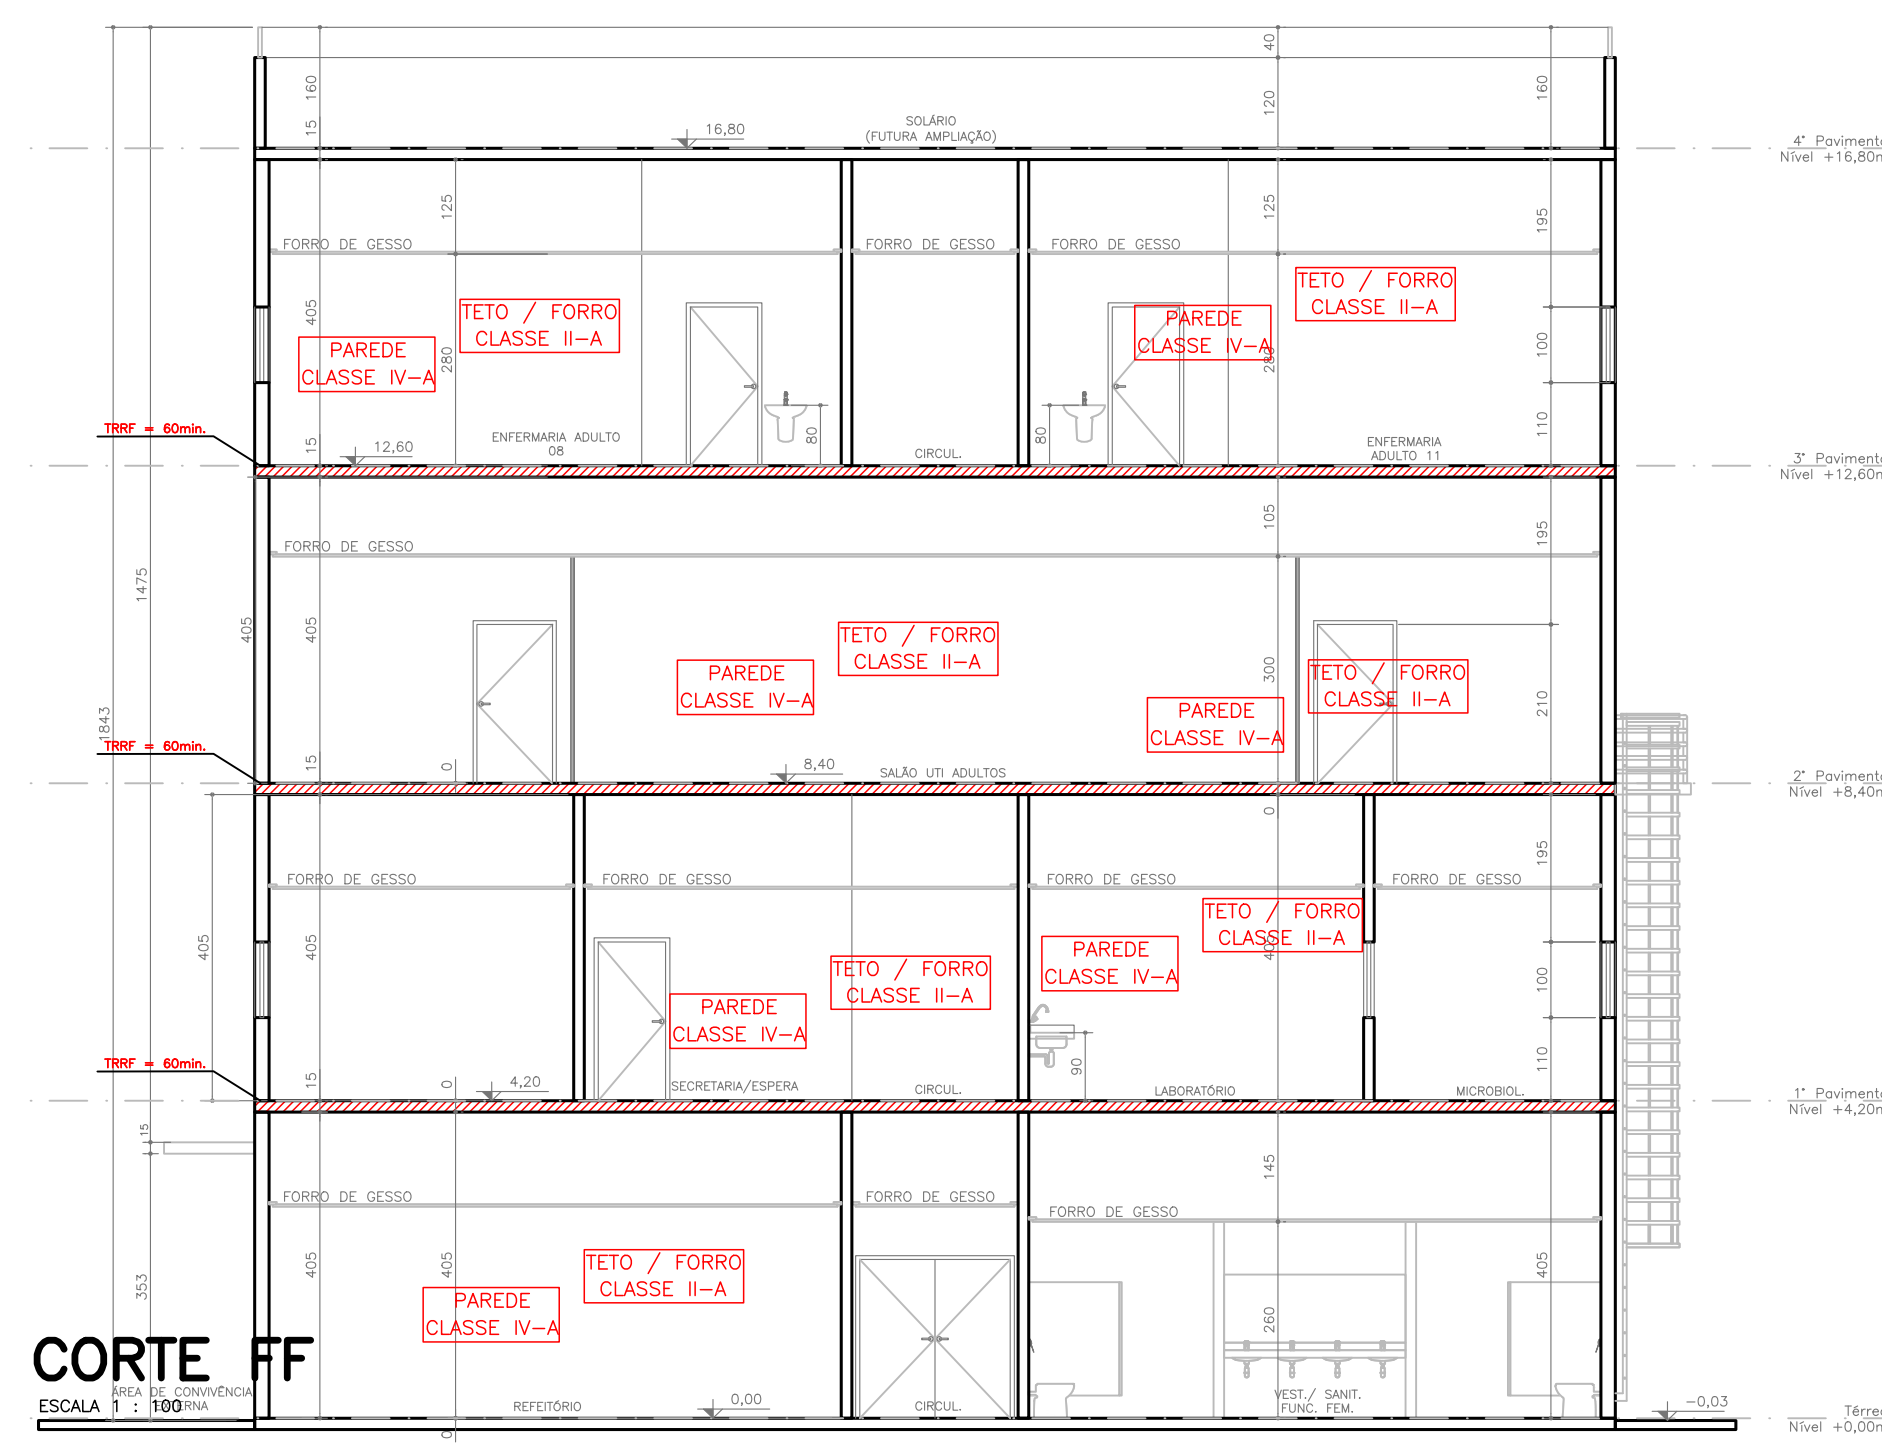

CORTE FF

ESCALA 1 : 100

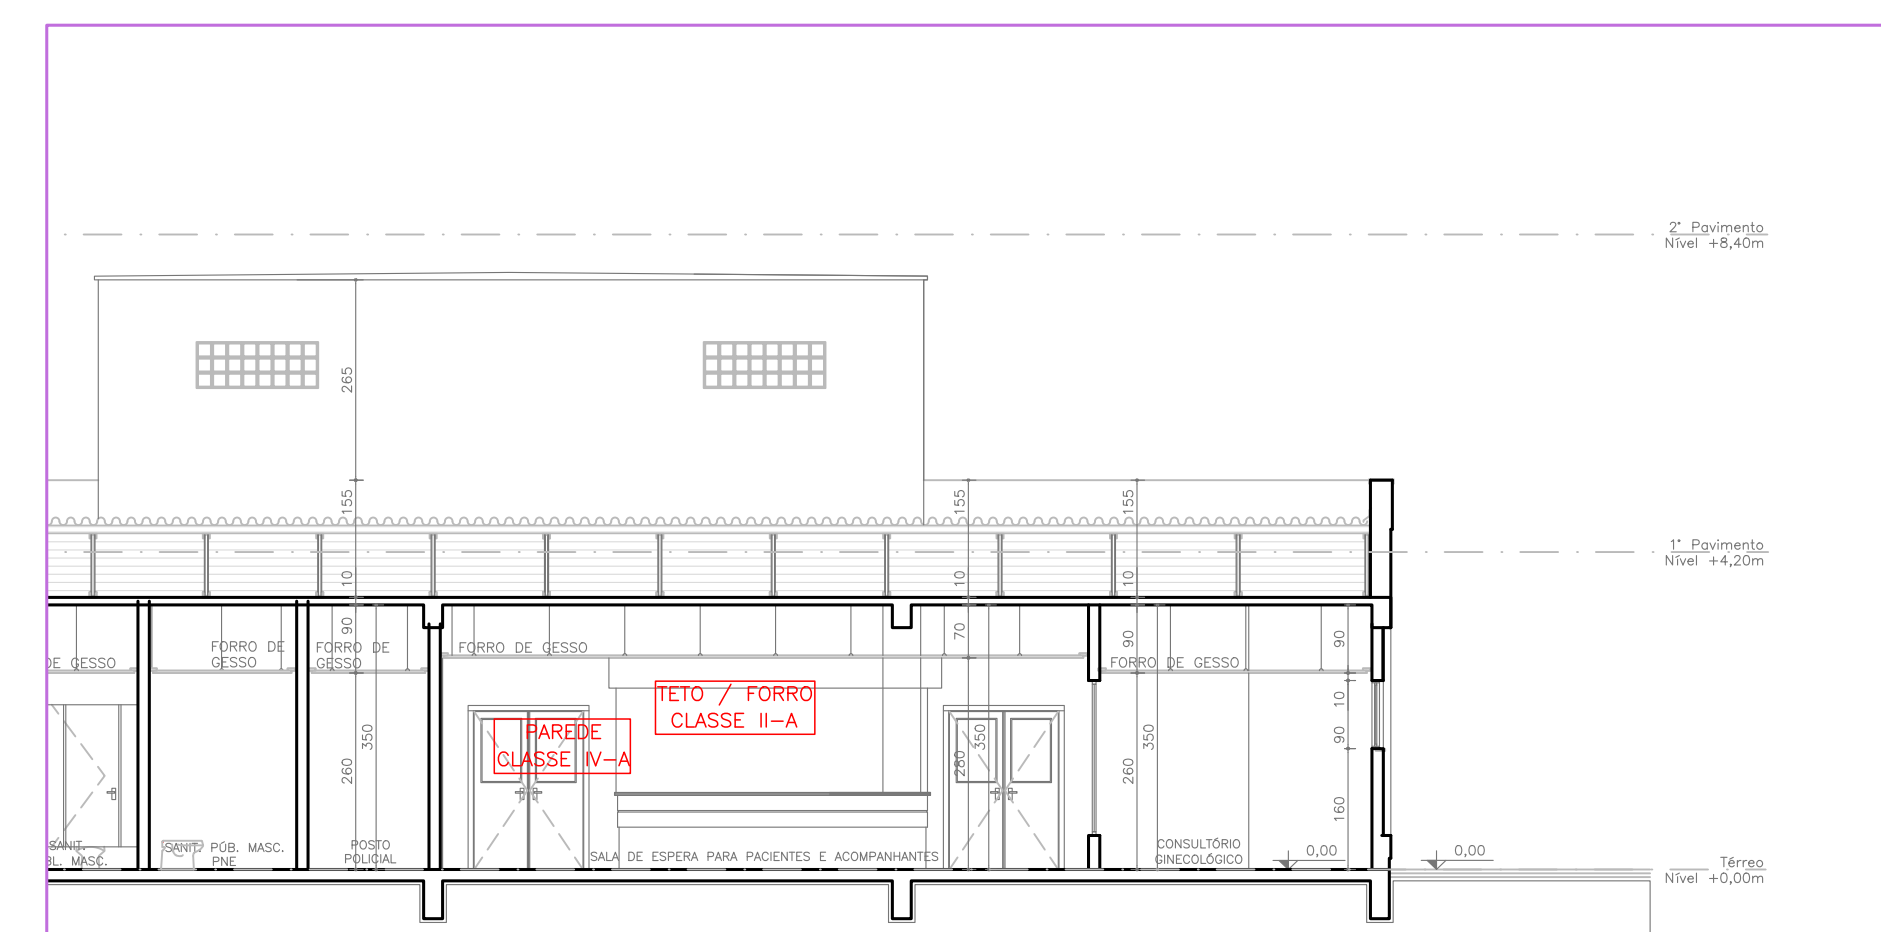

CORTE DD – PARTE 02/02

ESCALA 1 : 100

CONTROLE DE MATERIAS DE ACABAMENTO E REVESTIMENTO - N° 10

ACABAMENTO / REVESTIMENTO	CLASSE I, II-A, II-A ou III-A
PAREDE / REVESTIMENTO	CLASSE I, II-A ou III-A
RETO / FORRO	CLASSE I ou II-A

* EXCETO PARA REVESTIMENTOS QUE SERAO CLASSE I OU II-A

OBS.: DETALHES COMPLEMENTARES VER PRANCHAS 122

* TODO O CONTEUDO DESTA PRONCHETA E PROPRIEDADE INTELECTUAL DA MEI ARQUITETURA - DIREITOS AUTORAIS RESERVADOS

PROJETO	PROJETO EXECUTIVO DE PREVENCAO CONTRA INCENDIO
PROJETO	HOSPITAL REGIONAL DE PRONTO SOCORRO - HRPS
PROJETO	MUNICIPIO DE PELOTAS
PROJETO	AV. BENTO GONCALVES, N°4590, CENTRO - PELOTAS / RS
PROJETO	PROPRIETARIO
PROJETO	MUNICIPIO DE PELOTAS
PROJETO	CNPJ: 17.760.831-01
PROJETO	RESPONSABILIDADE TECNICA
PROJETO	BRUNO PETRINI DOS SANTOS
PROJETO	ENGENHEIRO CIVIL
PROJETO	CREA/RS 153.970/D

PROPRIETARIO
MUNICIPIO DE PELOTAS
CNPJ: 17.760.831-01

RESPONSABILIDADE TECNICA
BRUNO PETRINI DOS SANTOS
ENGENHEIRO CIVIL
CREA/RS 153.970/D

PROJETO DE SEGURANCA CONTRA INCENDIO E PANICO
CORTES

Desenho: DEBORA SANTOS