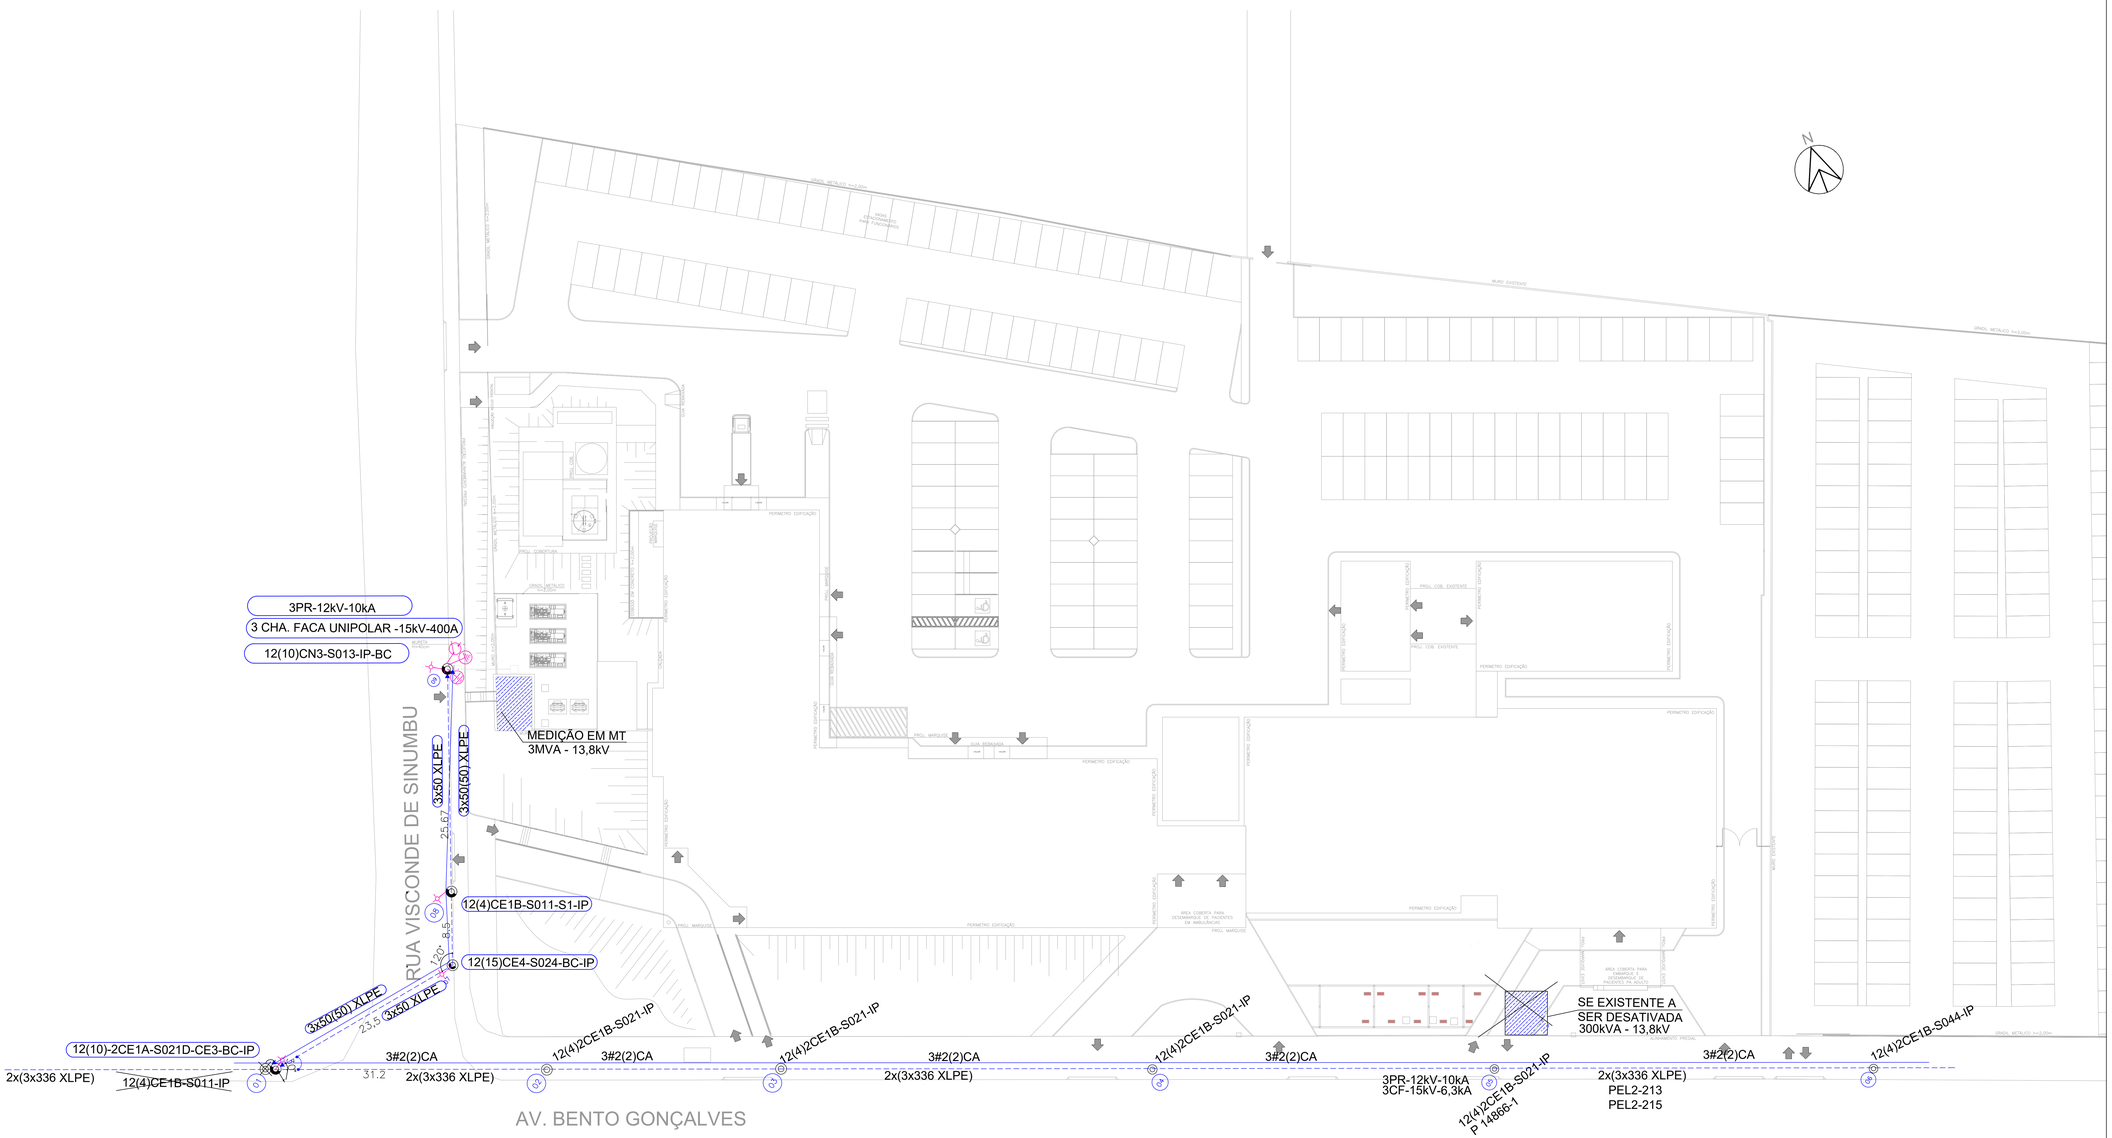

R02	21/09/2021	REVISADO CONFORME SOLICITADO PELA CEEE/EQUATORIAL
R01	17/09/2021	ATUALIZAÇÃO DE PROJETO
R00	10/08/2021	EMISSÃO INICIAL
REVISÃO	DATA	ASSUNTO

MEP ARQUITETURA E PLANEJAMENTO LDTA. - EPP
Rua Milton Gavetti, 389 - Jd. Universitário - Londrina - Pr - CEP: 86050-720
FONE: 0XX43 - 3325-1020 / E-mail: mep@meparquitetura.arq.br / Site: www.mepparquitetura.arq.br.

Medidas em centímetros. Conferir medidas no local.
O valor da cota prevalece ao da escala. Antes de qualquer alteração consultar o responsável pelo projeto.

* TODO O CONTEÚDO DESTE PROJETO É PROPRIEDADE INTELECTUAL DA EMPRESA - DIREITOS AUTORAIS RESERVADOS *

Autor do Projeto
Wagner de Melo Junior
CREA MG 141150/D

MEP - Arquitetura e Planejamento Ltda. - EPP

Projeto: PROJETO EXECUTIVO - INSTALAÇÕES ELÉTRICAS
Obra: HOSPITAL REGIONAL DE PRONTO SOCORRO - HRPS
Proprietário: MUNICÍPIO DE PELOTAS
Local: AV. BENTO GONÇALVES, N°4590 - PELOTAS / RS
Assunto: TOMADA DE ENERGIA
Código Cliente: 554 | Desenho: LEONARDO S.
Arquivo Cad: TOMADA ENERGIA HPS-PELOTAS.DWG
PRANCHA: 01 / 01
Escala Desenho: 1/250