



Planta Layout Térreo - Parte 1  
Nível -m  
Esc.: 1/75

## ANEXOS

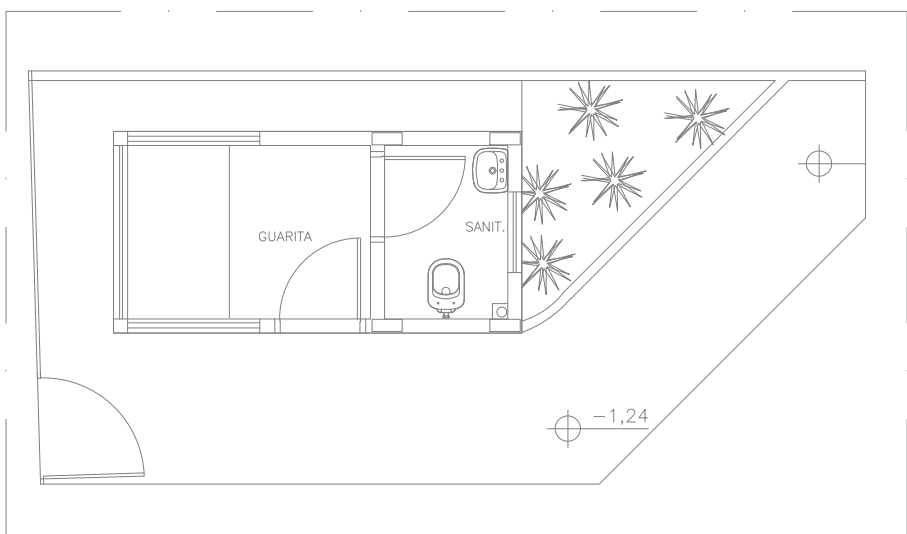

Planta Térreo - Anexos - Guarita  
Nível -m

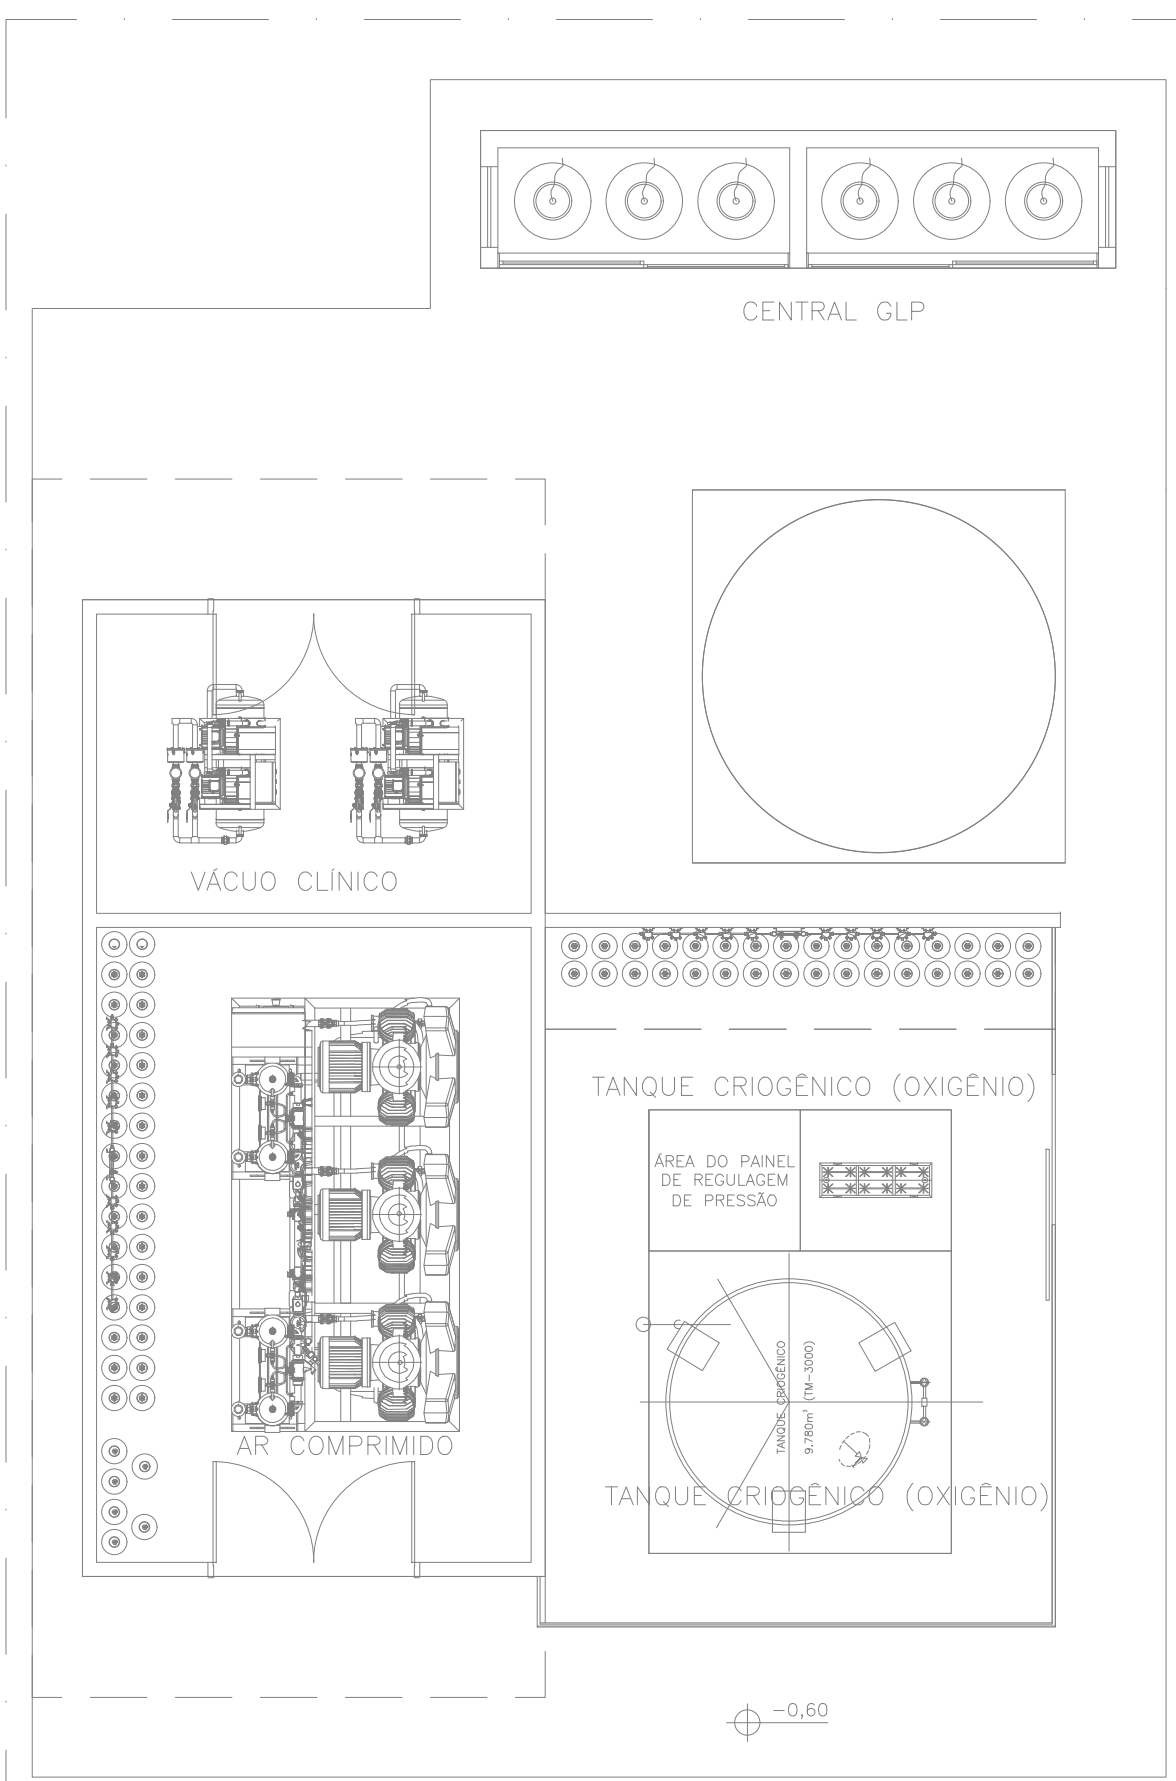

Planta Térreo - Anexos - Centrais de Gases  
Nível -m



Planta Térreo - Anexos - Subestação  
Nível -m

LEGENDA – SISTEMA DE TELEVISÃO – CATV	
	– Tomada de TV. Embutida no forro.
	– Eletroduto para Cabo Coaxial.
	– Eletroduto (embutido) para Cabo Coaxial.
	– Conduletes em liga de alumínio do tipo LL, LR, LB, C, T e X.
	– Área não interveniönada

NOTAS:

- Os cabamentos e equipamentos relacionados ao sistema de TV deverão ser fornecidos pelo contratante.
- O sistema de TV terá sua infraestrutura compartilhada com a infraestrutura de cabeamento estruturado em eletrocalhas sobre o forro e deverá estar paralelo à rede de energia, conforme distribuição do layout.
- Todo o cabeamento estruturado (cabos F/UTP Cat.6) deverá ser testado e certificado com equipamento apropriado.
- As instalações deverão ter suporte independente do forro.
- Todos os elementos metálicos não energizados da instalação tais como: painéis, eletrodutos, caixas de passagem e estruturas metálicas serão solidamente aterrados.
- Deverá ser passado arame guia de #16 AWG em toda a tubulação seca.
- As curvas verticais para eletrocalha deverão ter seus raios salientes de fábrica.
- Antes da execução da obra deverá ser estudado no local eventuais interferências com outros sistemas e também ser confirmadas as locações exatas das tomadas.
- Todas as tubulações não indicadas serão de #1".
- A bitola das tubulações embutidas de gesso e a distribuição pelas paredes deverá ser a mesma das tubulações galvanizadas utilizadas nas saídas das eletrocalhas, conforme indicadas na planta. Em paredes de concreto deverá ser utilizado eletroduto em PVC rígido e em paredes de drywall deverá ser utilizado acrílico.
- Antes de executar, confirmar nos detalhes específicos de arquitetura as alturas de instalação de equipamentos, para que todos os pontos de utilização (elétrica, telemática e outros) sejam posicionados adequadamente.
- Deverá ser prevista remoção de todas as instalações existentes inoperantes (autos, condutores e infraestrutura de condutos).

REVISÃO		DATA	ASSUNTO
R01	08/09/2021	ATUALIZAÇÃO DE PROJETO	
R02	10/09/2021	PARÂMETRO INICIAL	
R03	10/09/2021	PARÂMETRO INICIAL	
PROJETO EXECUTIVO - SISTEMAS ELETRÔNICOS E TELECOMUNICAÇÕES			
HOSPITAL REGIONAL DE PRONTO SOCORRO - HRRPS			
MUNICÍPIO DE PELOTAS			
AV. BENTO GONÇALVES, Nº4980 - PELOTAS / RS			
Assunto: PLANTA BAIXA - STV - TÉRREO 1			
Projeto: 554			
Assunto: PLANTA BAIXA - STV - TÉRREO 1			
Projeto: 554			
