


PLANTA BAIXA
ESC. 1:500

LEGENDA

	MEIO FIO A IMPLANTAR
	CBUQ A EXECUTAR
	CBUQ EXISTENTE
	PV DE ESGOTO A TER COTA CONFORMIZADA COM PAVIMENTO

- OBSERVAÇÕES:
- DEVERÁ SER MARCADA A LFO-01 A 15 METROS DE TODOS ENTRONCAMENTOS E FAIXAS DE PEDESTRES;
 - A LFO-02 DEVERÁ TER CADÊNCIA 1:2 (TRAÇO=2M; ESPAÇAMENTO =4M);
 - DEVERÃO SER INSTALADAS TACHAS BIDIRECIONAIS AMARELAS (AMARELO-AMARELO) NO EIXO TRACEJADO COM CADÊNCIA 1:6, NO INTERVALO DOS TRACEJADOS; E NAS LINHAS DE APROXIMAÇÃO EM CADÊNCIA 1:1;
 - AS FAIXAS DE SEGURANÇA E LINHAS DE RETENÇÃO (EXTRUSÃO) TERÃO LARGURA IGUAL A 40MM;
 - AS LEGENDAS (PARE) TERÃO MEDIDAS CONFORME MANUAL DE SINALIZAÇÃO HORIZONTAL DO COTRAN (1,60m x 1,95m).
 - DEVERÃO SER INSTALADAS SARJETAS DE SAÍDA CONFORME JUÍZO DA FISCALIZAÇÃO E CONFORME QUANTIDADE APONTADA EM PLANILHA ORÇAMENTÁRIA

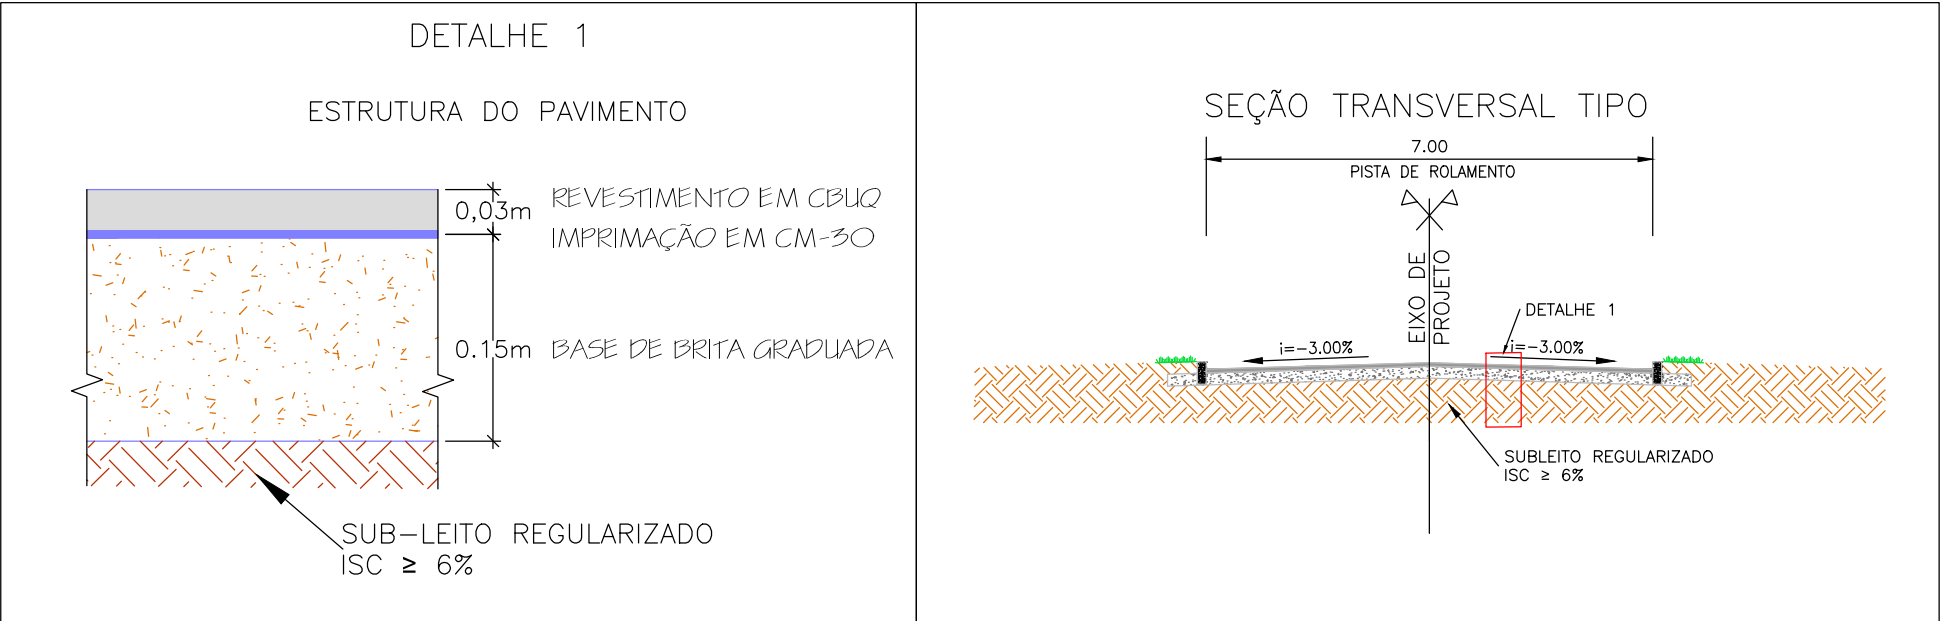

vamos
compartilhar
a cidade

PREFEITURA

PAVIMENTAÇÃO
RUAS AREAL

DIREITOS AUTORAIS RESERVADOS. PROIBIDA A REPRODUÇÃO TOTAL OU PARCIAL DESTE DESENHO SEM O EXPRESSO CONSENTIMENTO DO PROPRIETÁRIO

TÍTULO DO DESENHO

PROJETO DE PAVIMENTAÇÃO E SINALIZAÇÃO

PROJETO DE PAVIMENTAÇÃO E
SINALIZAÇÃO
ESCALA: INDICADA

PRANCHA
01/01

MUNICÍPIO
PELOTAS

ESTADO
RIO GRANDE DO SUL

LOGRADOURO
RUAS DR. VICENTE MARTINS LEAL E DONA LOURDINHA

CÓDIGO DO DESENHO
ROVP-PAV-SIN-00

NÚMERO DA REVISÃO
01

DATA
21/10/2021

EQUIPE TÉCNICA

MARCOS SONDA TORMEN
ENGENHEIRO CIVIL | CREA RS227799

Rua Menna Barreto, 752 - Pelotas/RS
Fone: (53) 33101350 - (53) 33101353
Email: seplag@pelotas.rs.gov.br

SECRETARIA DE
PLANEJAMENTO E GESTÃO

Pelotas
vamos compartilhar a cidade