



V1
ESC 1:50

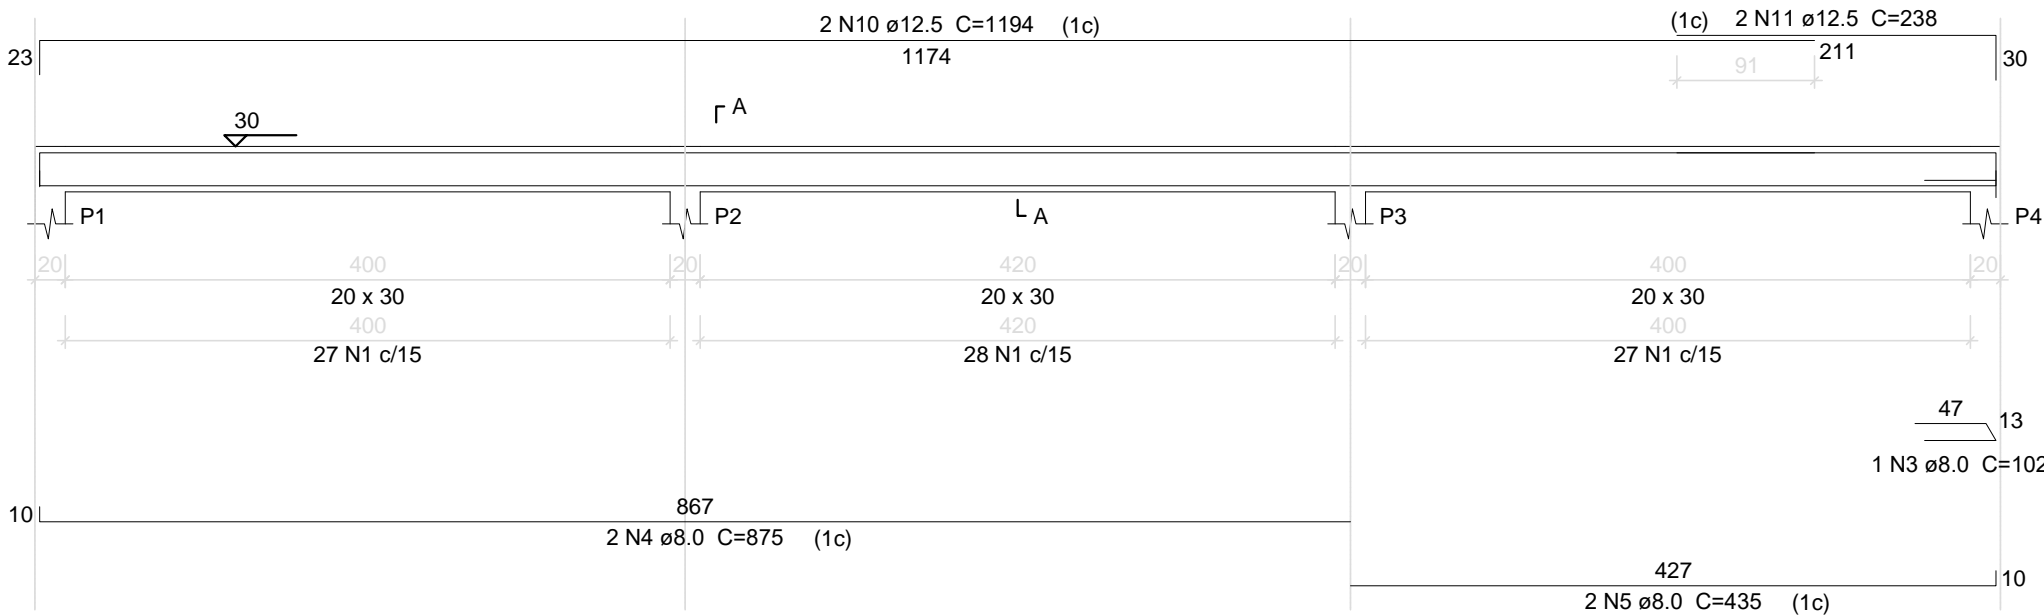

SEÇÃO A-A
ESC 1:25

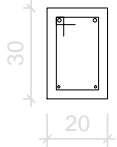

82 N1 ø5.0 C=88

Relação do aço


AÇO	N	DIAM (mm)	QUANT	C.UNIT (cm)	C.TOTAL (cm)
CA60	1	5.0	216	88	19008
CA50	2	5.0	36	78	2808
	3	8.0	2	102	204
	4	8.0	4	875	3500
	5	8.0	4	435	1740
	6	8.0	8	224	1792
	7	8.0	8	274	2192
	8	8.0	4	246	984
	9	8.0	4	289	1156
	10	12.5	4	1194	4776
	11	12.5	4	238	952

Resumo do aço


AÇO	DIAM (mm)	C.TOTAL (m)	PESO + 10 % (kg)
CA50	8.0	115.7	50.2
CA60	5.0	57.3	60.7
PESO TOTAL (kg)		218.2	37

CA50 110.9
CA60 37
Volume de concreto (C-25) = 2.36 m³
Área de forma = 31.66 m²

V2
ESC 1:50

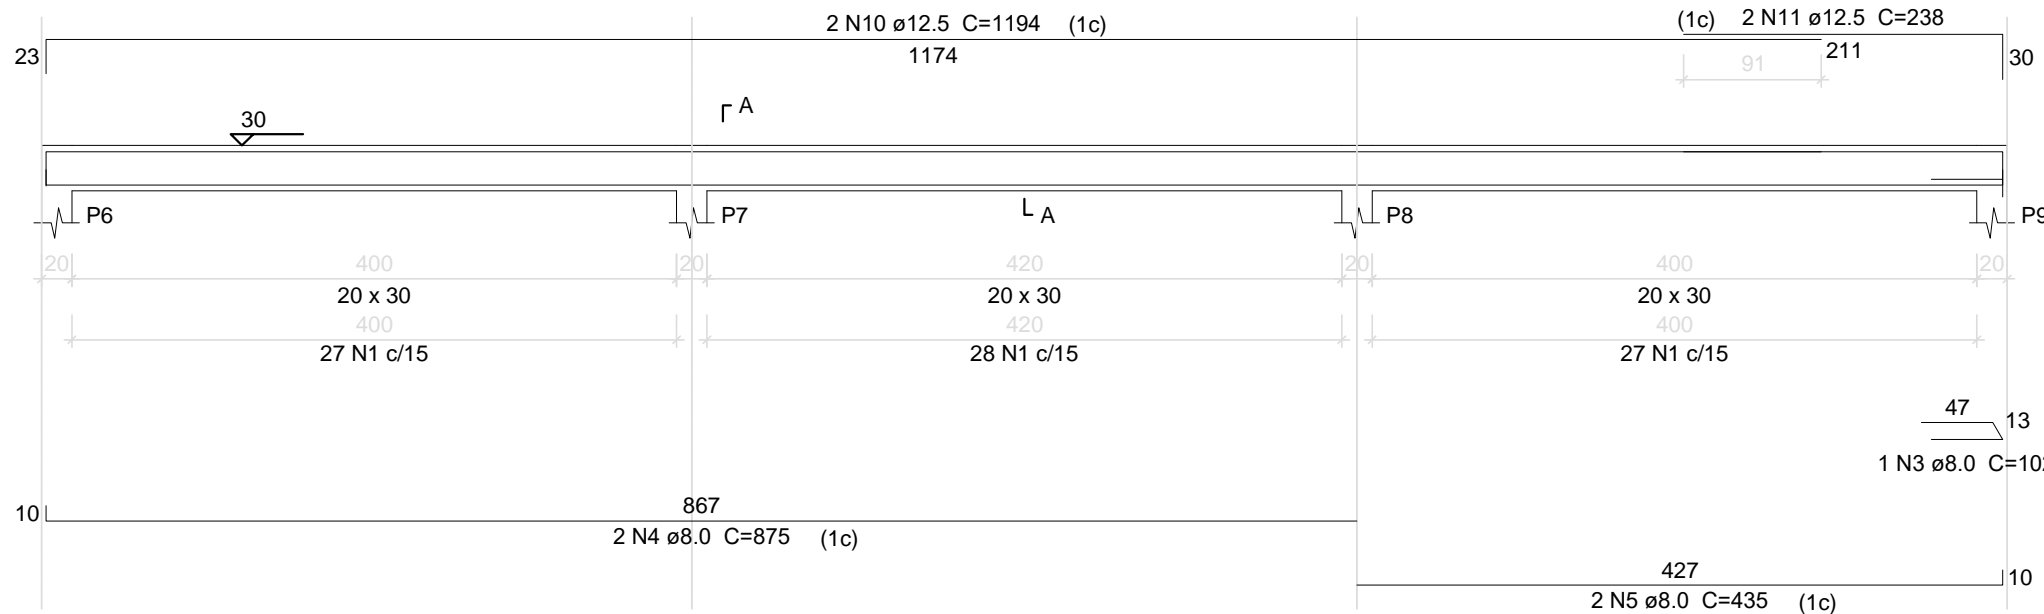


SEÇÃO A-A
ESC 1:25

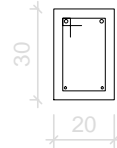


82 N1 ø5.0 C=88

V3
ESC 1:50

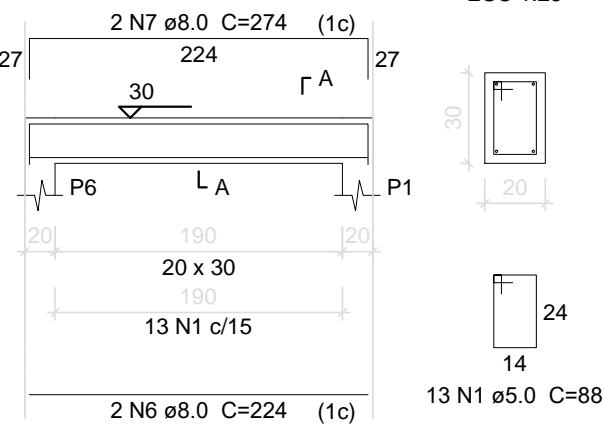


SEÇÃO A-A
ESC 1:25

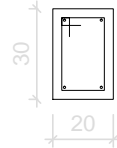


13 N1 ø5.0 C=88

V4
ESC 1:50

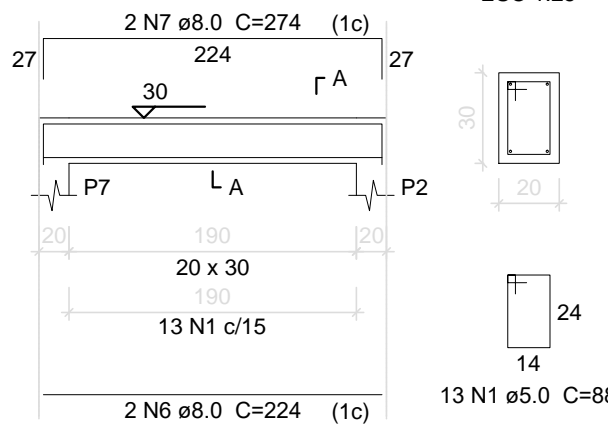


SEÇÃO A-A
ESC 1:25

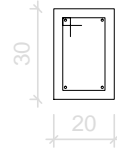


13 N1 ø5.0 C=88

V5
ESC 1:50

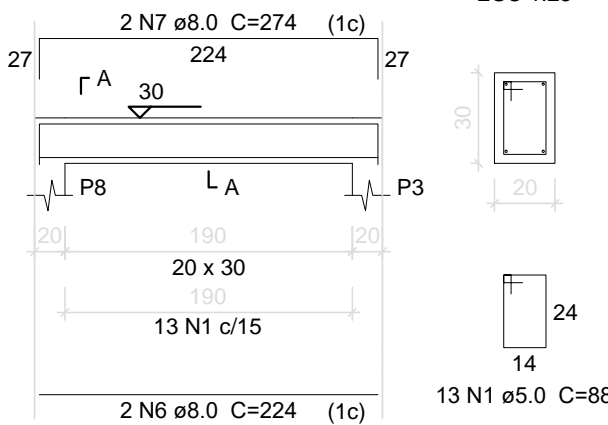


SEÇÃO A-A
ESC 1:25

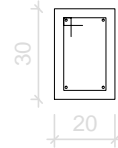


13 N1 ø5.0 C=88

V6
ESC 1:50

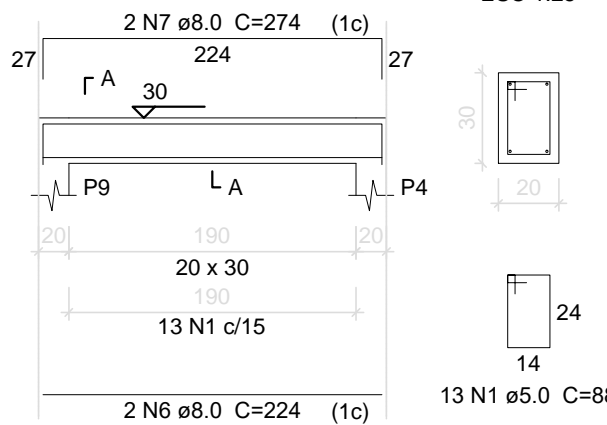


SEÇÃO A-A
ESC 1:25

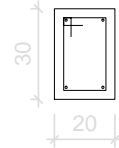


13 N1 ø5.0 C=88

V7
ESC 1:50

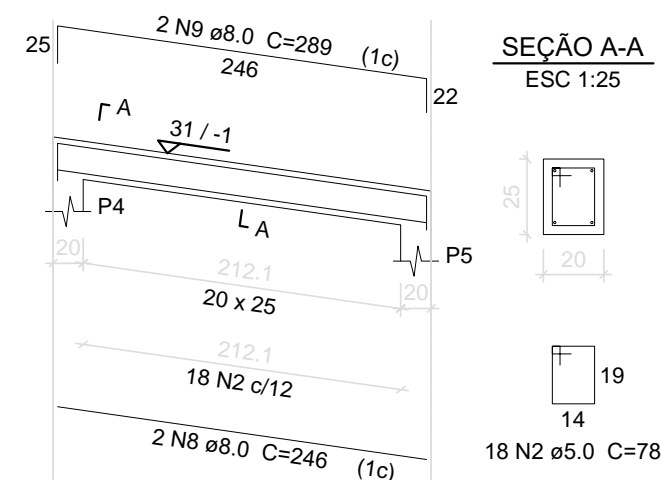


SEÇÃO A-A
ESC 1:25

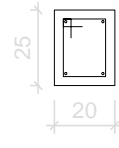


18 N2 ø5.0 C=78

V8
ESC 1:50

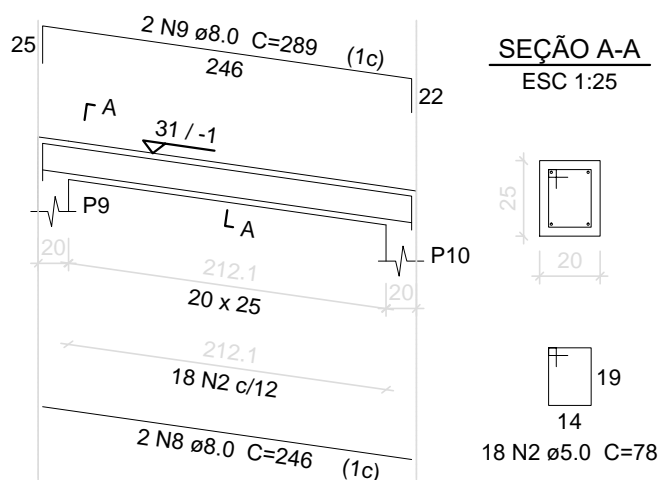

SEÇÃO A-A
ESC 1:25

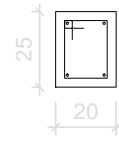

18 N2 ø5.0 C=78

DETALHAMENTO VIGAS
ESCALA INDICADA

PREFEITURA

LETREIROS TURÍSTICOS 3D
"LARANJAL" E "PELOTAS"

DIREITOS AUTORAIS RESERVADOS. PROIBIDA A REPRODUÇÃO TOTAL OU PARCIAL DESTE DESENHO SEM O EXPRESSO CONSENTIMENTO DO PROPRIETÁRIO

TÍTULO DO DESENHO

PROJETO ESTRUTURAL BASE LETREIRO
"LARANJAL"

VIGAS - LETREIRO LARANJAL

PRANCHA

04/05

ESCALA: INDICADA

MUNICÍPIO

PELOTAS

ESTADO

RIO GRANDE DO SUL

LOGRADOURO

AV. DR. ANTÔNIO AUGUSTO DE ASSUMPTÃO JR.

CÓDIGO DO DESENHO

LAR-EST-04

NÚMERO DA REVISÃO

00

DATA

01/10/2020

EQUIPE TÉCNICA

ARQ. ELISE LOPES DUTRA
ARQUITETA E URBANISTA | CAU A 46844-4

MIRELA DE FARIA MIRANDA
ENGENHEIRA CIVIL | CREA RS146401

Rua Menna Barreto, 752 - Pelotas/RS
Fone: (53) 33101350 - (53) 33101353
Email: seplag@pelotas.rs.gov.br

SECRETARIA DE
PLANEJAMENTO E GESTÃO