


DETALHE DEQUE E RADIER  
ESC. 1:50

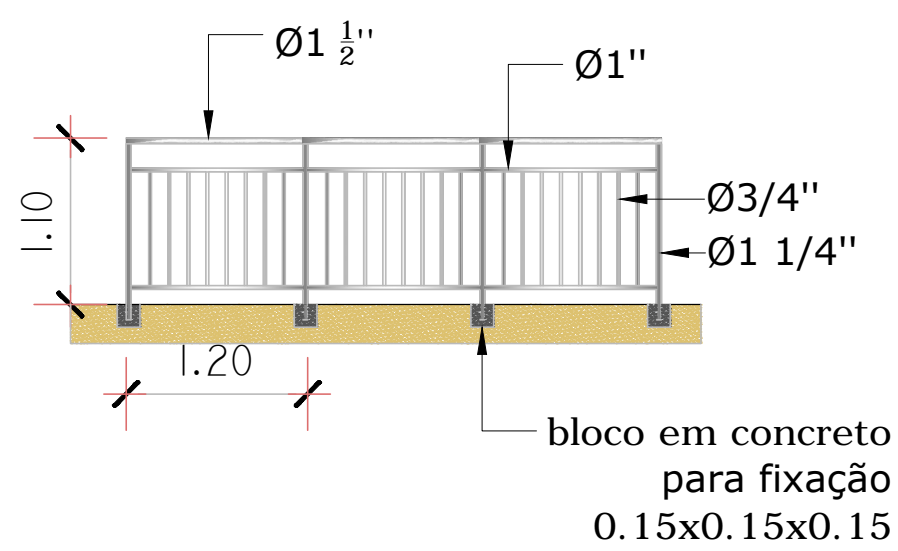

DETALHE GUARDA CORPO  
ESC. 1:50

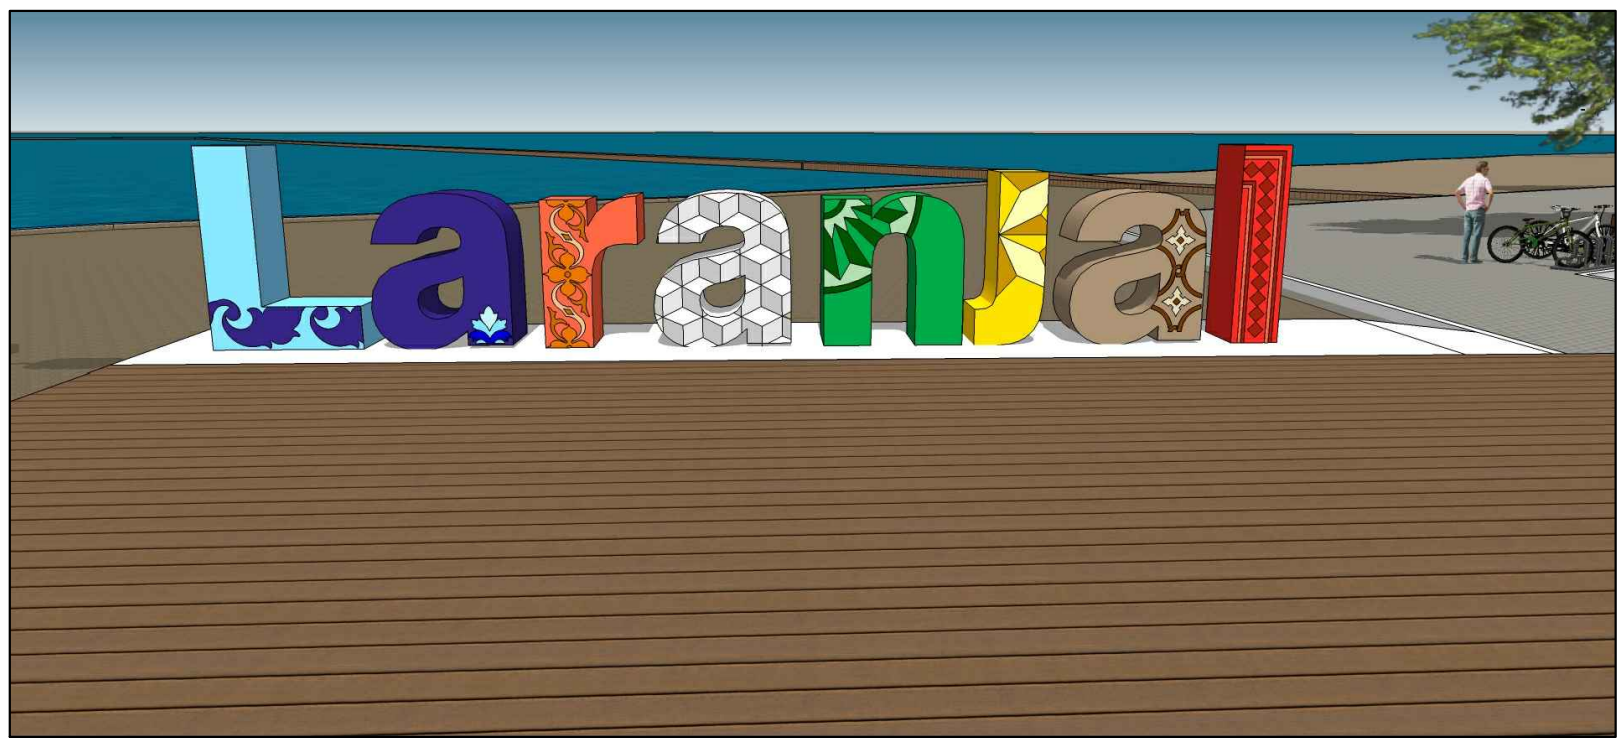


ILUSTRAÇÃO LETREIRO  
SEM ESCALA

PREFEITURA

LETREIROS TURÍSTICOS 3D  
"LARANJAL" E "PELOTAS"

DIREITOS AUTORAIS RESERVADOS. PROIBIDA A REPRODUÇÃO TOTAL OU PARCIAL DESTE DESENHO SEM O EXPRESSO CONSENTIMENTO DO PROPRIETÁRIO

TÍTULO DO DESENHO

**PROJETO LETREIRO "LARANJAL"**

<b>DETALHE GUARDA CORPO/ DEQUE</b>		PRANCHA
<b>ILUSTRAÇÃO LETREIRO LARANJAL</b>		02/02
ESCALA: INDICADA		
MUNICÍPIO <b>PELOTAS</b>	ESTADO <b>RIO GRANDE DO SUL</b>	
LOGRADOURO <b>AV. DR. ANTÔNIO AUGUSTO DE ASSUMPTÃO JR.</b>		
CÓDIGO DO DESENHO <b>LAR-URB-02</b>	NÚMERO DA REVISÃO <b>00</b>	DATA <b>01/10/2020</b>

EQUIPE TÉCNICA

ARQ. ELISE LOPES DUTRA  
ARQUITETA E URBANISTA | CAU A 46844-4

MIRELA DE FARIA MIRANDA  
ENGENHEIRA CIVIL | CREA RS146401

Rua Menna Barreto, 752 - Pelotas/RS  
Fone: (53) 33101350 - (53) 33101353  
Email: seplag@pelotas.rs.gov.br

SECRETARIA DE  
PLANEJAMENTO E GESTÃO