




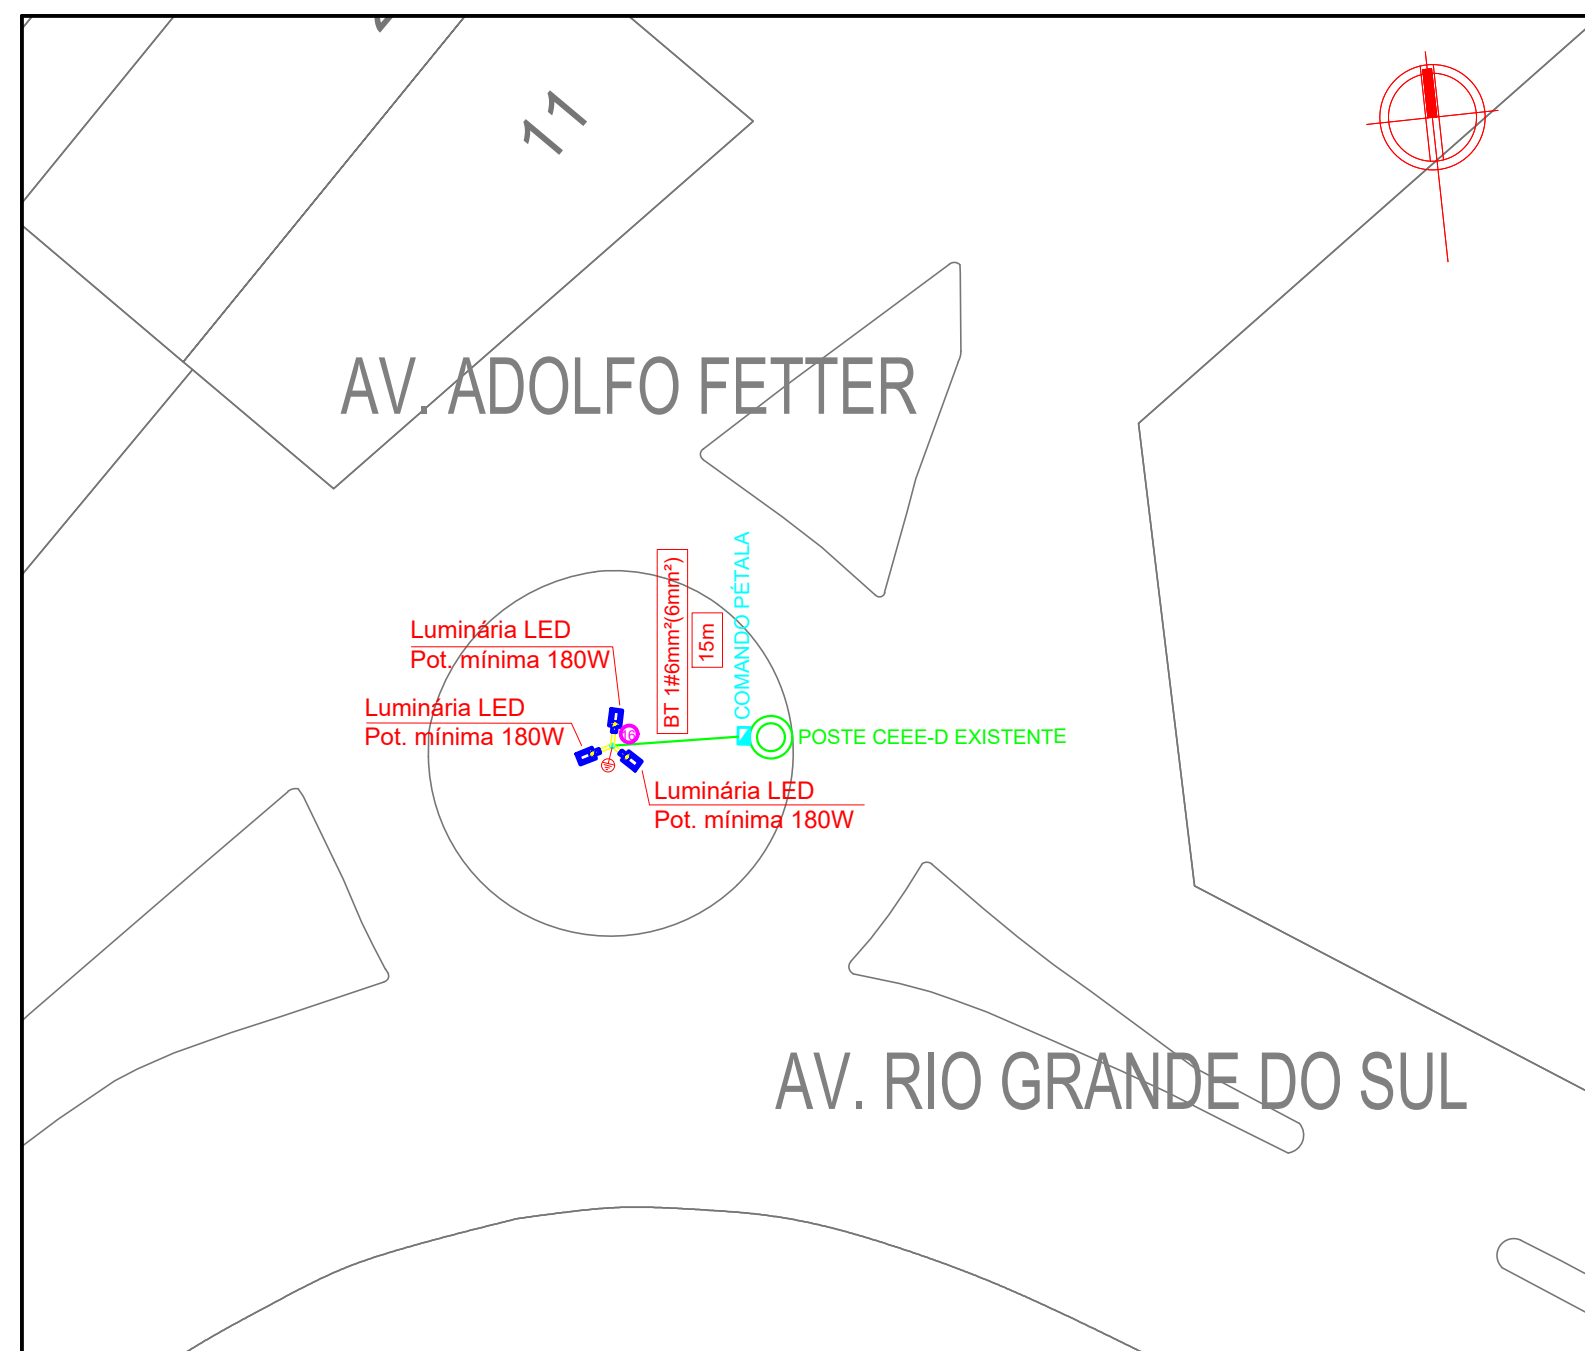
SITUAÇÃO E LOCALIZAÇÃO RÓTULA 8

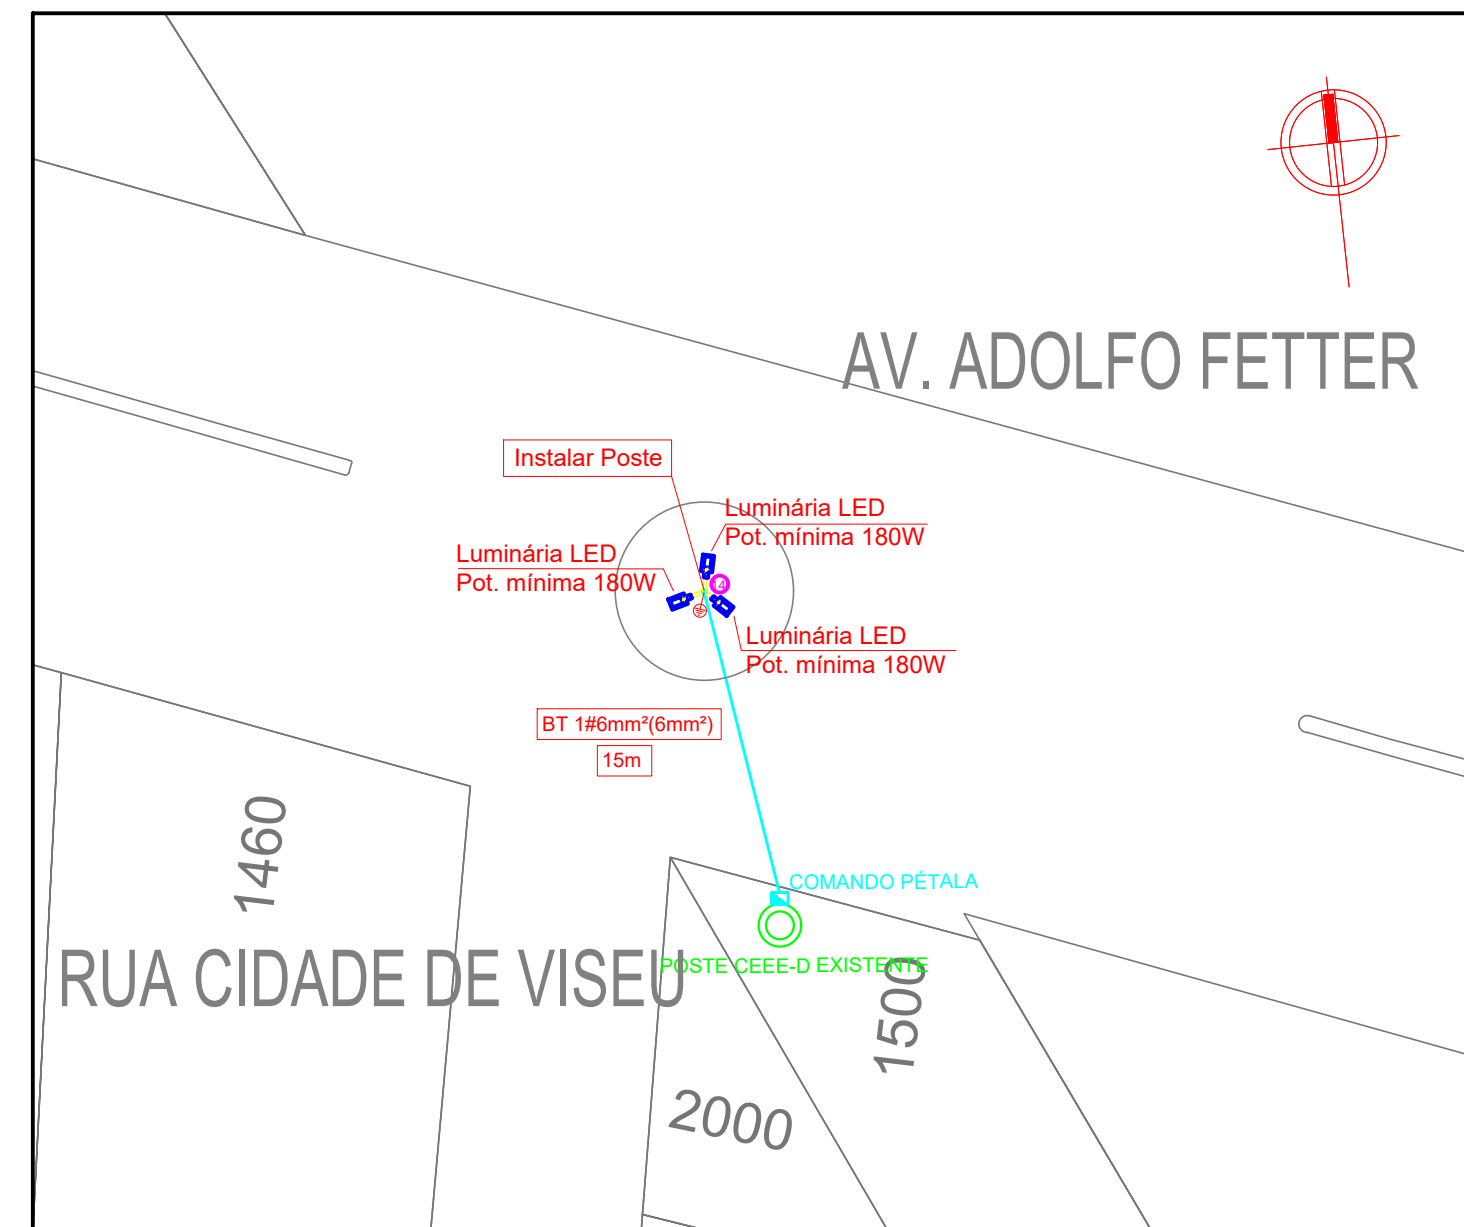


SITUAÇÃO E LOCALIZAÇÃO RÓTULA 9

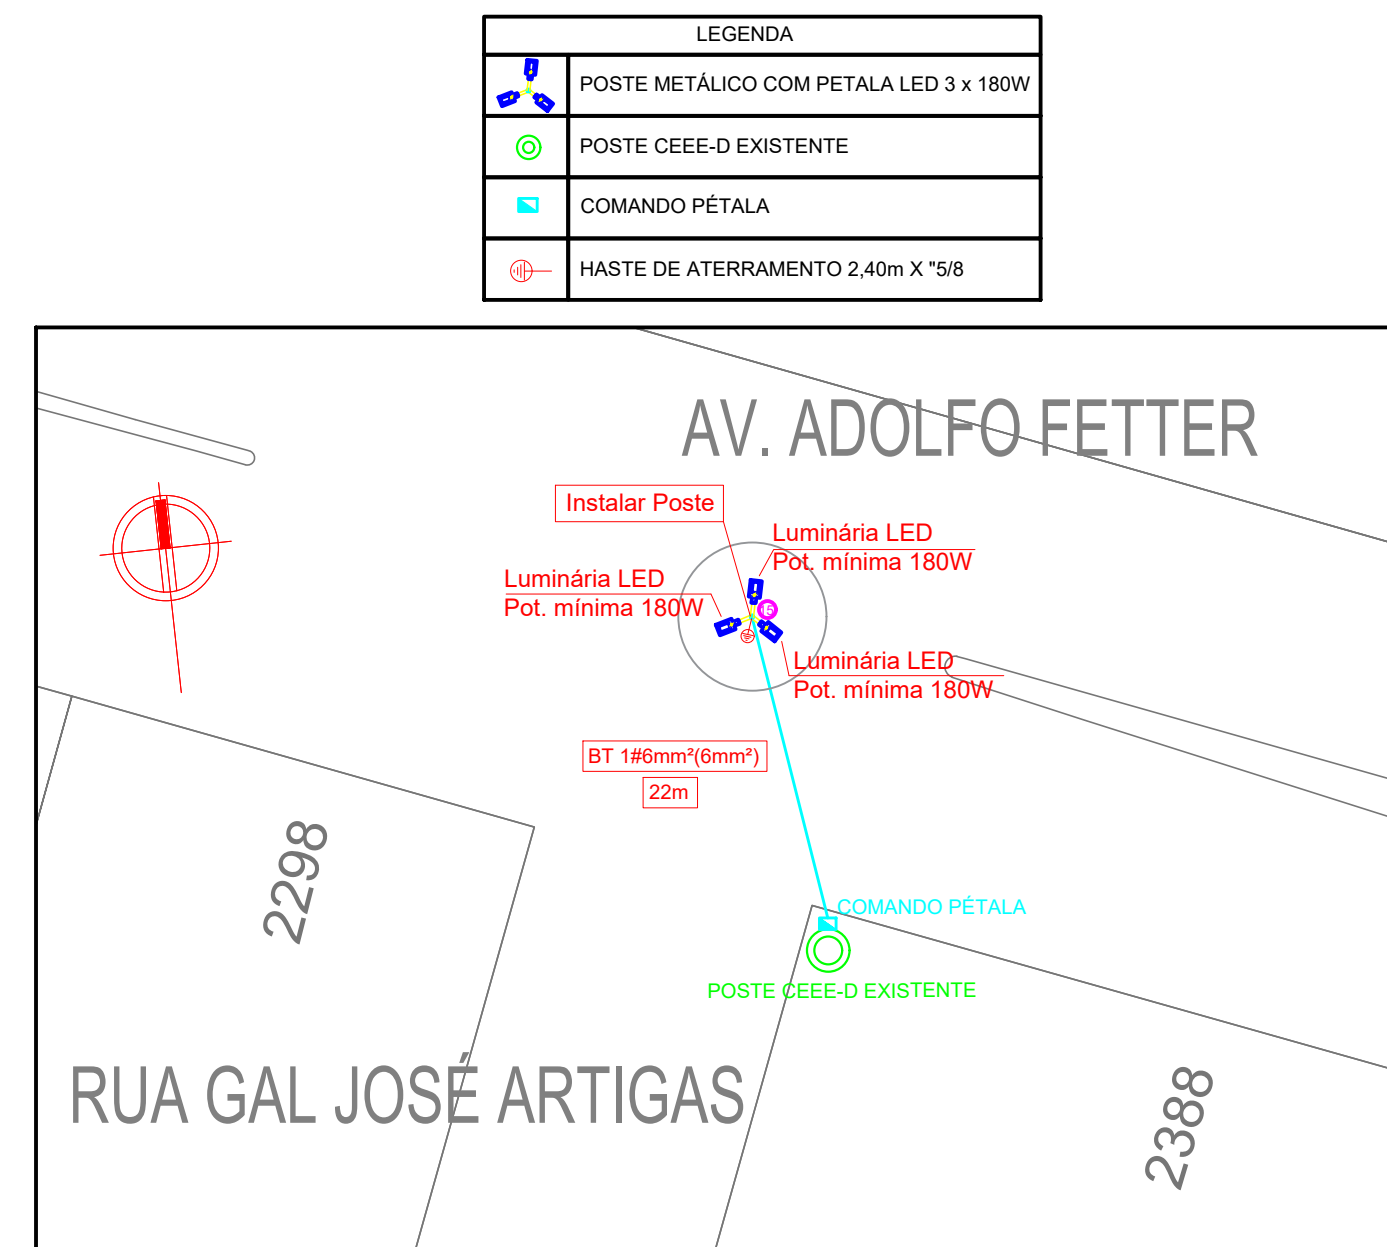


 SITUAÇÃO E LOCALIZAÇÃO RÓTULA 10





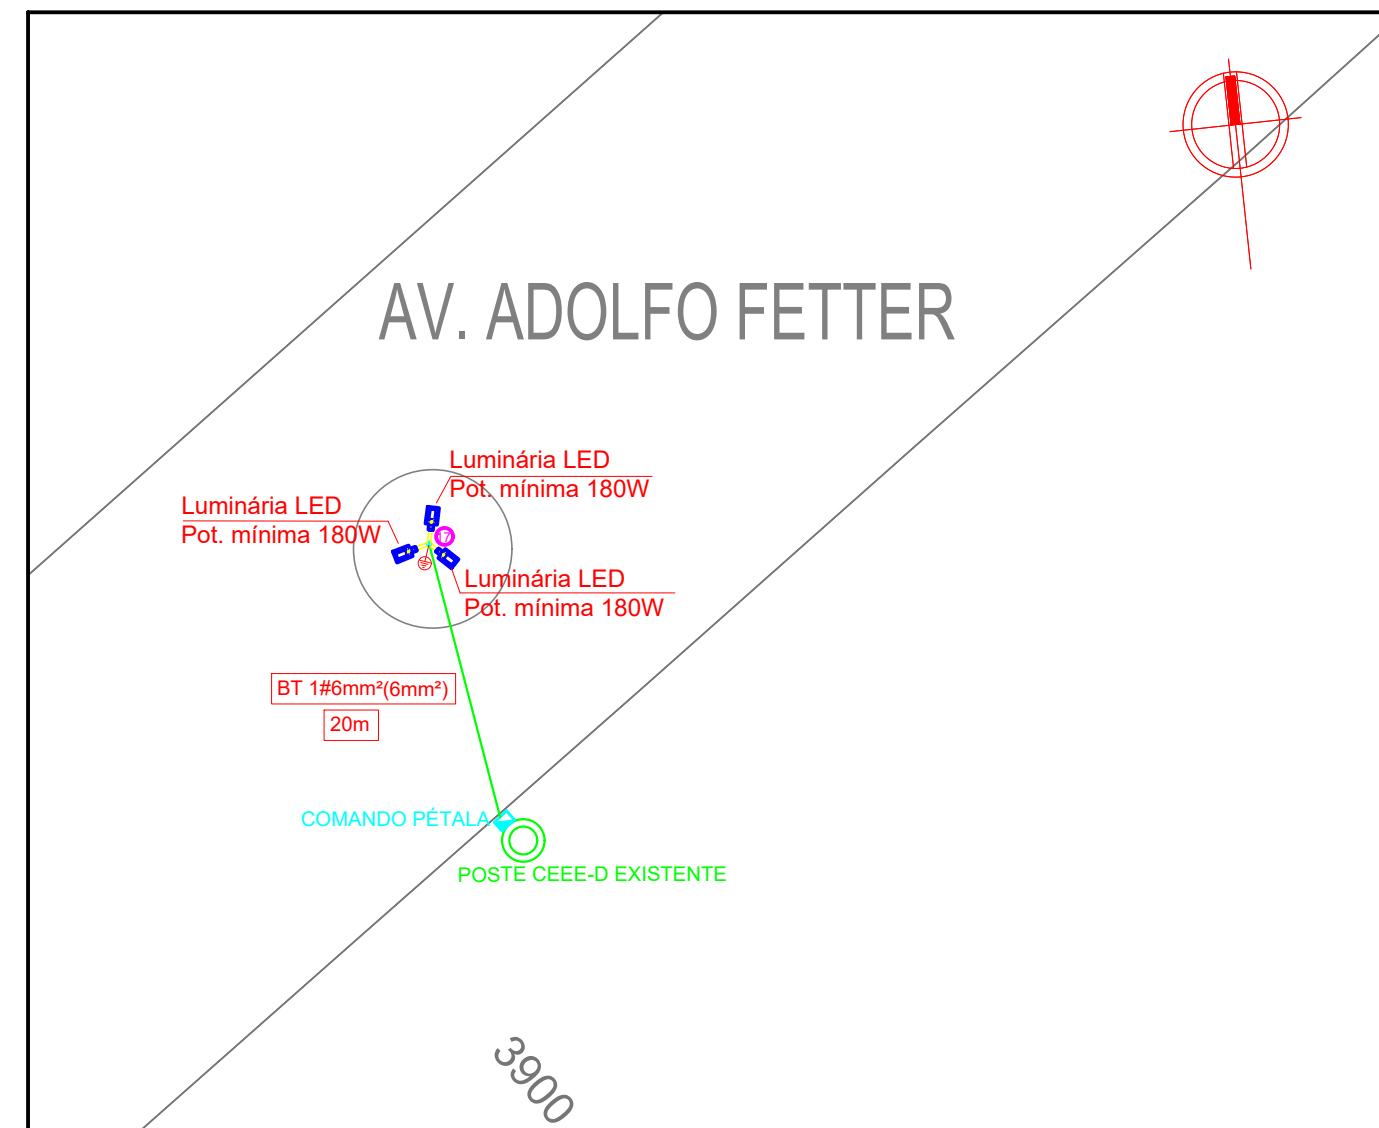

SITUAÇÃO E LOCALIZAÇÃO RÓTULA 10

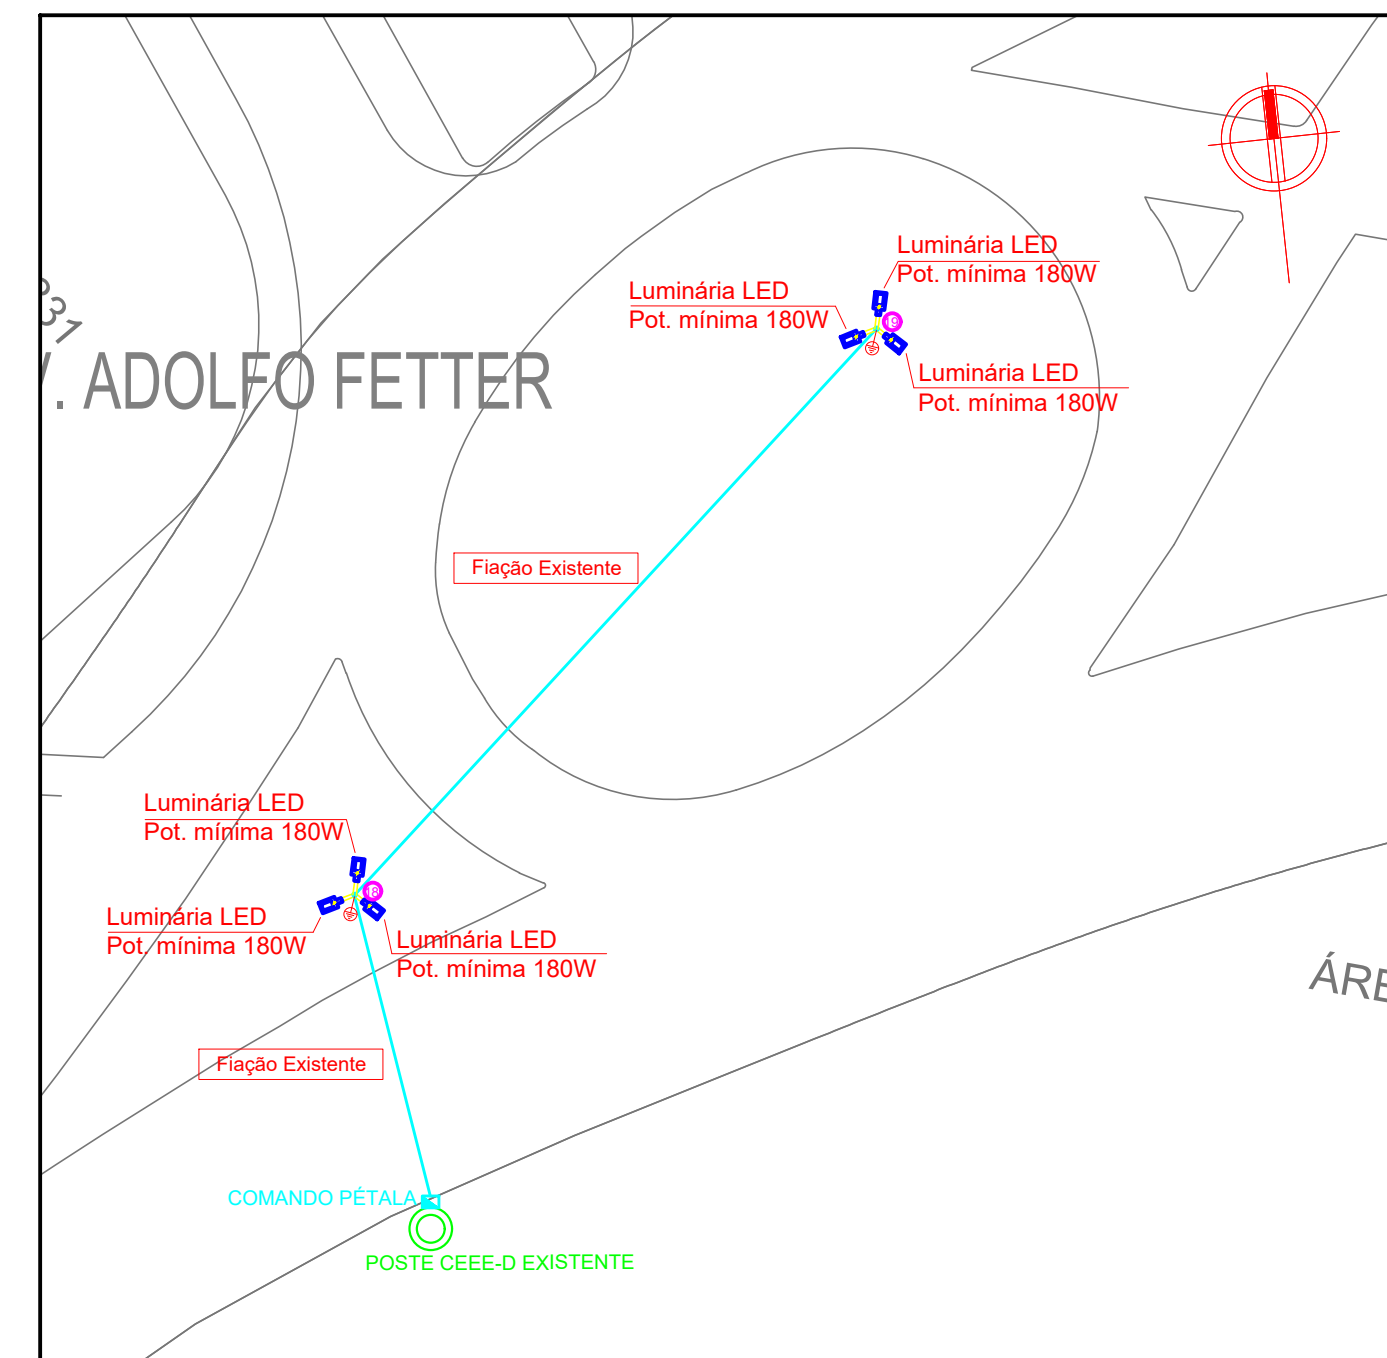


 SITUAÇÃO E LOCALIZAÇÃO RÓTULA 11



SITUAÇÃO E LOCALIZAÇÃO RÓTULA 12

LEGENDA	
	POSTE METÁLICO COM PETALA LED 3 x 180
	POSTE CEEE-D EXISTENTE
	COMANDO PÉTALA
	HASTE DE ATERRAMENTO 2,40m X 5/8

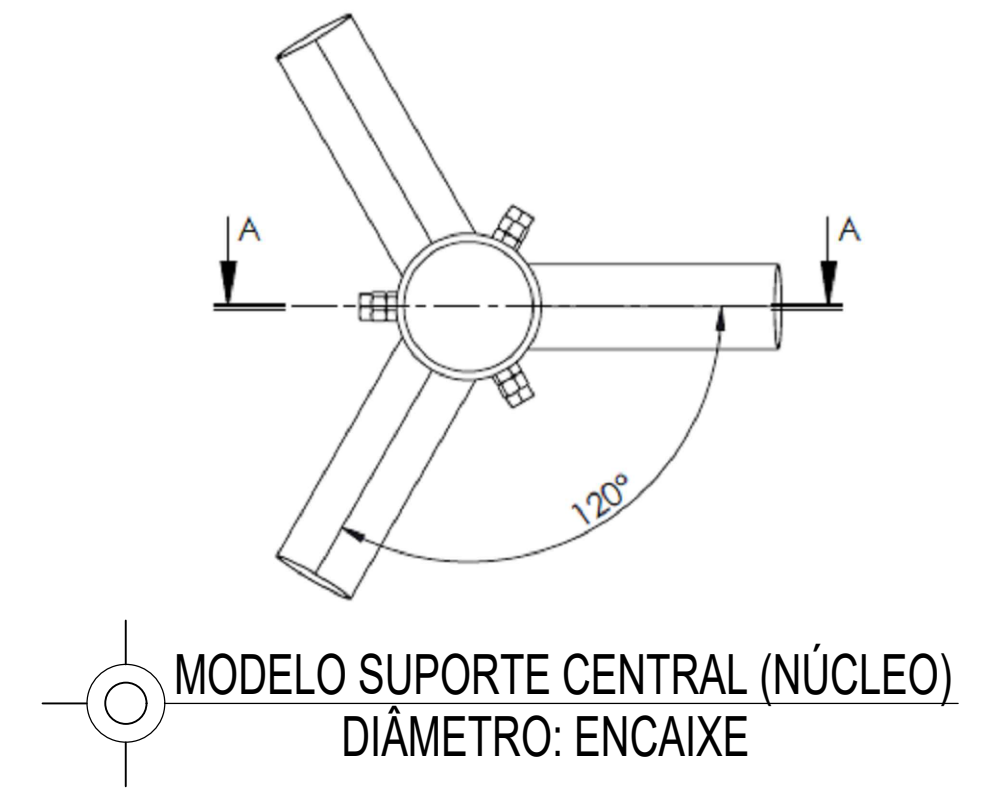

MODELO SUPORTE CENTRAL (NÚCLEO)
DIÂMETRO: ENCAIXE

**vamos
compartilhar
a cidade**

PREFEITURA

ILUMINAÇÃO EM LED RÓTULAS

DIREITOS AUTORAIS RESERVADOS. PROIBIDA A REPRODUÇÃO TOTAL OU PARCIAL DESTE DESENHO SEM O EXPRESSO CONSENTIMENTO DO PROPRIETÁRIO

TÍTULO DO DESENHO

PROJETO DE ILUMINAÇÃO PÚBLICA

EQUIPE TÉCNICA

JOICE DA LUZ GARCIA
ENGENHEIRA ELETRICISTA | CREA RS 214095

ROGÉRIO DA SILVA FREITAS
ENGENHEIRO ELETRICISTA | CREA RS 146900

ESCALA: INDICADA

02/02

MUNICIPIO

	ESTADO
--	--------

PELOTAS

RIO GRANDE DO SUL

LOGRADOURO

AVENIDA FERREIRA VIANA E AVENIDA ADOLFO FETTER

CÓDIGO DO DESENHO

NÚMERO DA REVISÃO

DATA

00

04/11/2021

Rua Menna Barreto, 752 - Pelotas/RS
Fone: (53) 33101350 - (53) 33101353
Email: seplag@pelotas.rs.gov.br

SECRETARIA DE PLANEJAMENTO E GESTÃO 