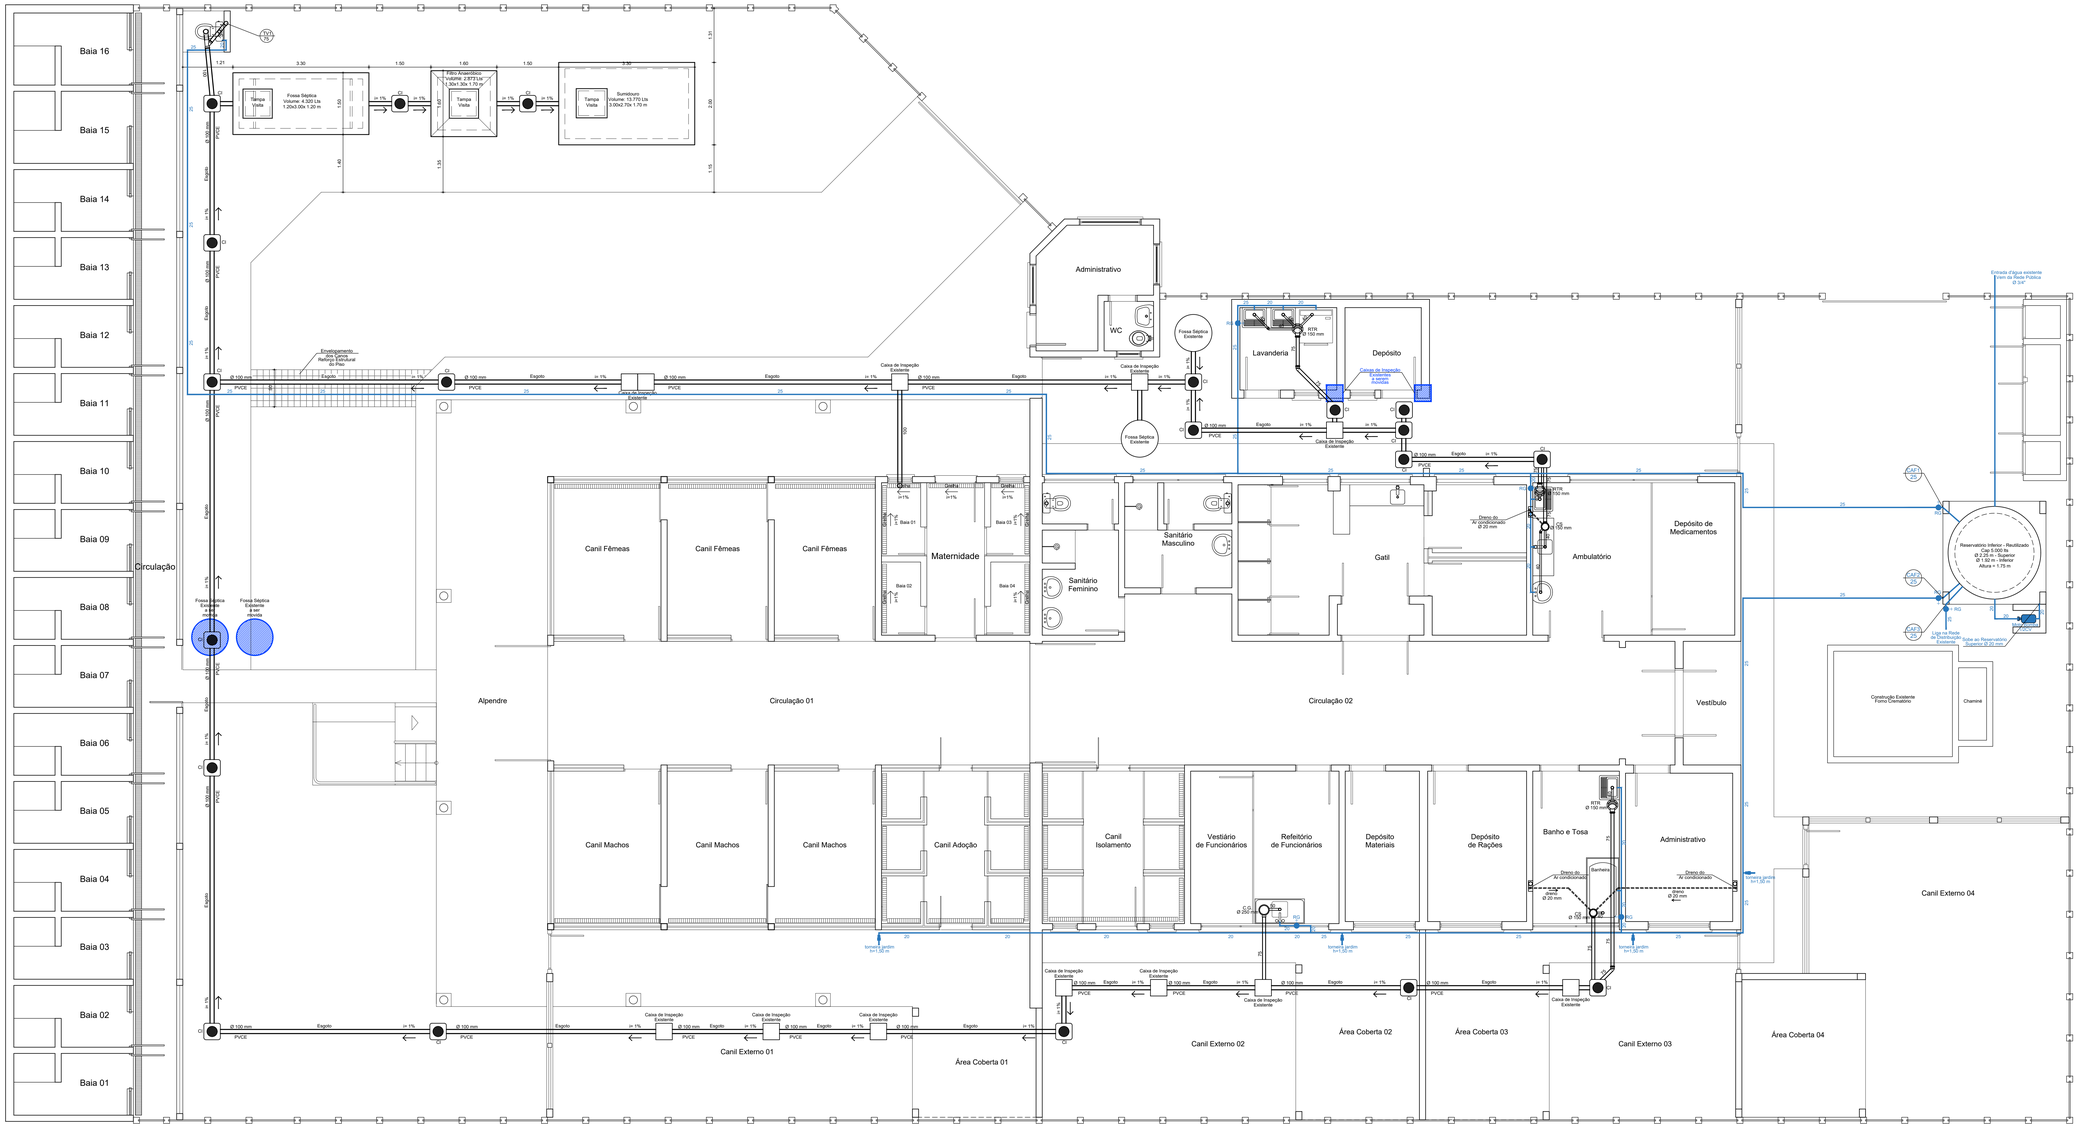

PLANTA BAIXA
ESCALA 1/50

LEGENDA

- REGISTRO DE GAVETA
- CX SIFONADA — CAIXA SIFONADA Ø 150 mm
- CG — CAIXA DE GORDURA Ø 250 mm
- RGV — RALO COM TAMPA REGARD Ø 150 mm
- CAF — COLUNA DE ÁGUA FRIA
- TV — TUBO DE VENTILAÇÃO
- CI — CAIXA DE INSPEÇÃO - ESGOTO (70x70 cm)
- TUBULAÇÃO DE ESGOTO - PVCE - i=1%
  OBS-Todos os ramais terminais, serão com Ø 15mm
  -Diâmetros comerciais e em milímetros (mm)

COLUNAS DE ÁGUA FRIA
CAF1 = Ambulatório e Lavanderia - 25 mm
CAF2 = Banho e Tosa e Refeitório - 25 mm
CAF3 = Canis Externos 06 a 11 - 25 mm
CAF4 = Rede de Distribuição Existente - 25 mm

vamos compartilhar a cidade

PREFEITURA

REFORMA CANIL MUNICIPAL DE PELOTAS

DIREITOS AUTORAIS RESERVADOS. PROIBIDA A REPRODUÇÃO TOTAL OU PARCIAL DESTE DESENHO SEM O EXPRESSO CONSENTIMENTO DO PROPRIETÁRIO

TÍTULO DO DESENHO
PROJETO HIDROSSANITÁRIO

PLANTA BAIXA

ESCALA: 1/50

FRANCHA: 01/03

MUNICÍPIO: PELOTAS

ESTADO: RIO GRANDE DO SUL

ENDEREÇO: **KM71 da BR392**

CÓDIGO DO DESENHO:

NÚMERO DA REVISÃO: 00

DATA: 16/08/2021

EQUIPE TÉCNICA

ROGER KNOPP DE CARVALHO
ARQUITETO - CAU/RS 30897-6

Avenida Domingos de Almeida, 1490 - Pelotas/RS
Fone: (53) 32271442
email: sqa@pelotas.rs.gov.br

SECRETARIA DE QUALIDADE AMBIENTAL

Pelotas