





A instalação das placas de LOGRADOURO novas seguirão a localização indicada em projeto.

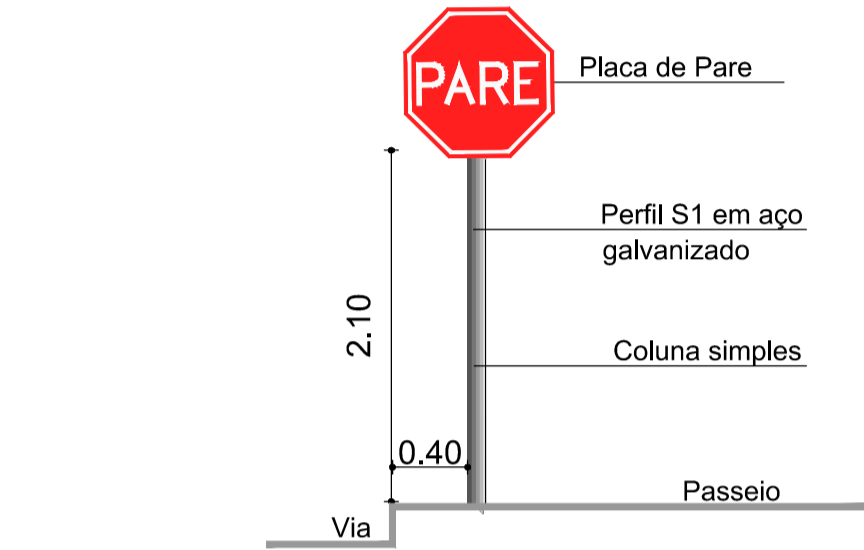


 SINALIZAÇÃO VERTICAL
SEM ESCALA

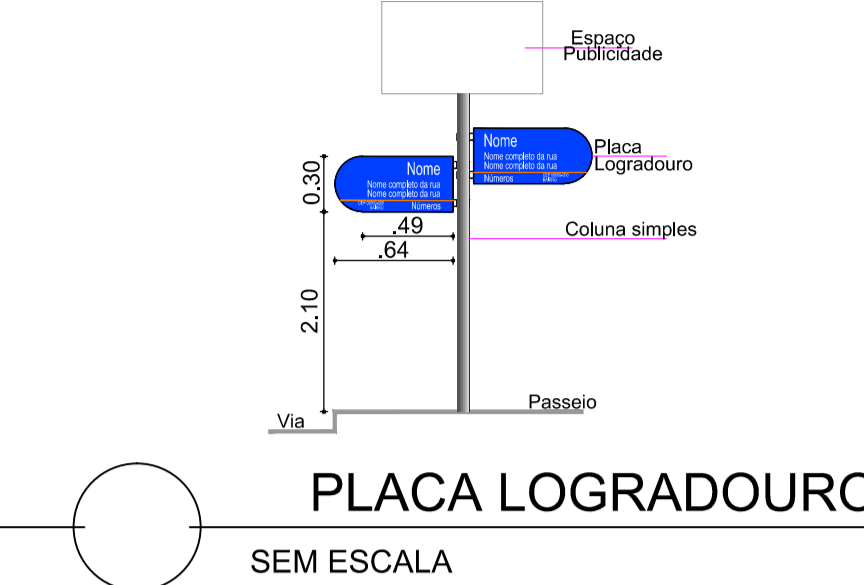

PLANTA DE SITUAÇÃO

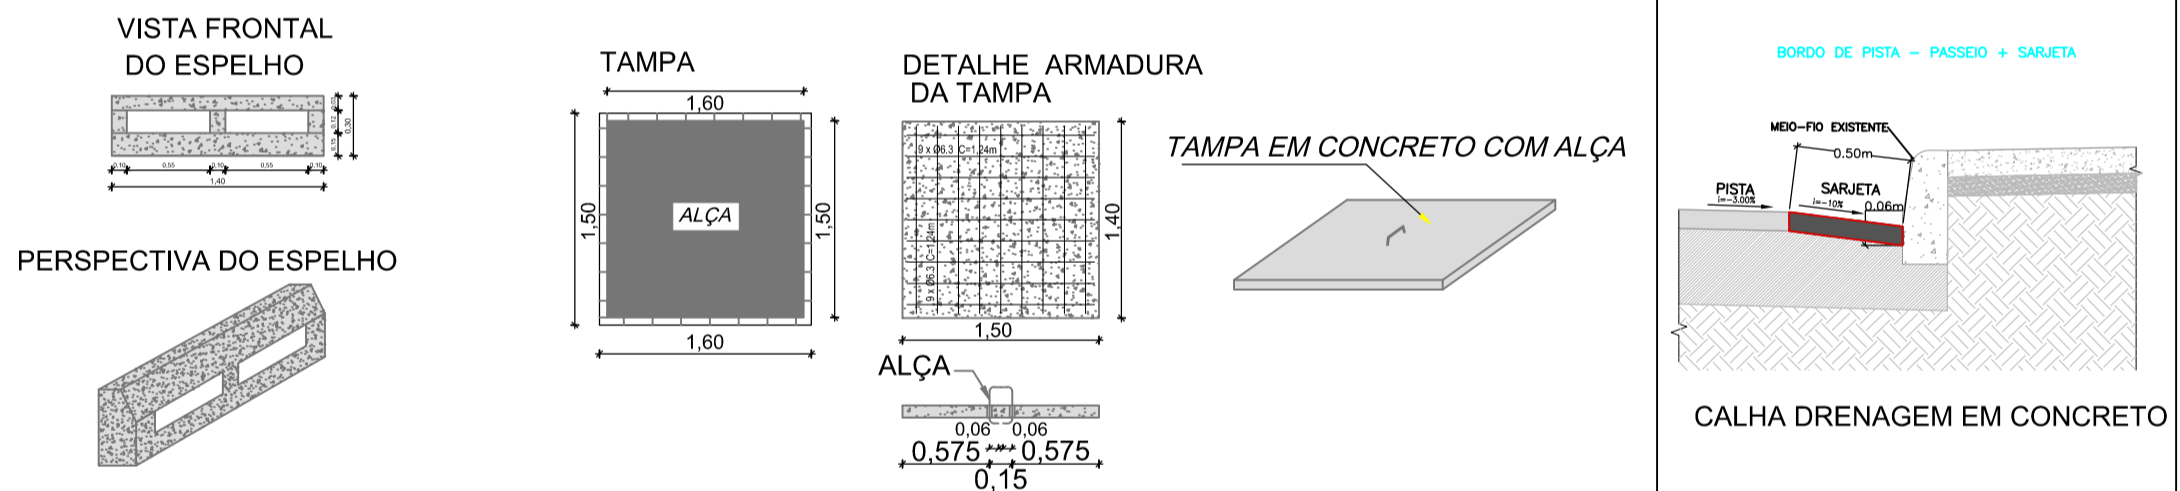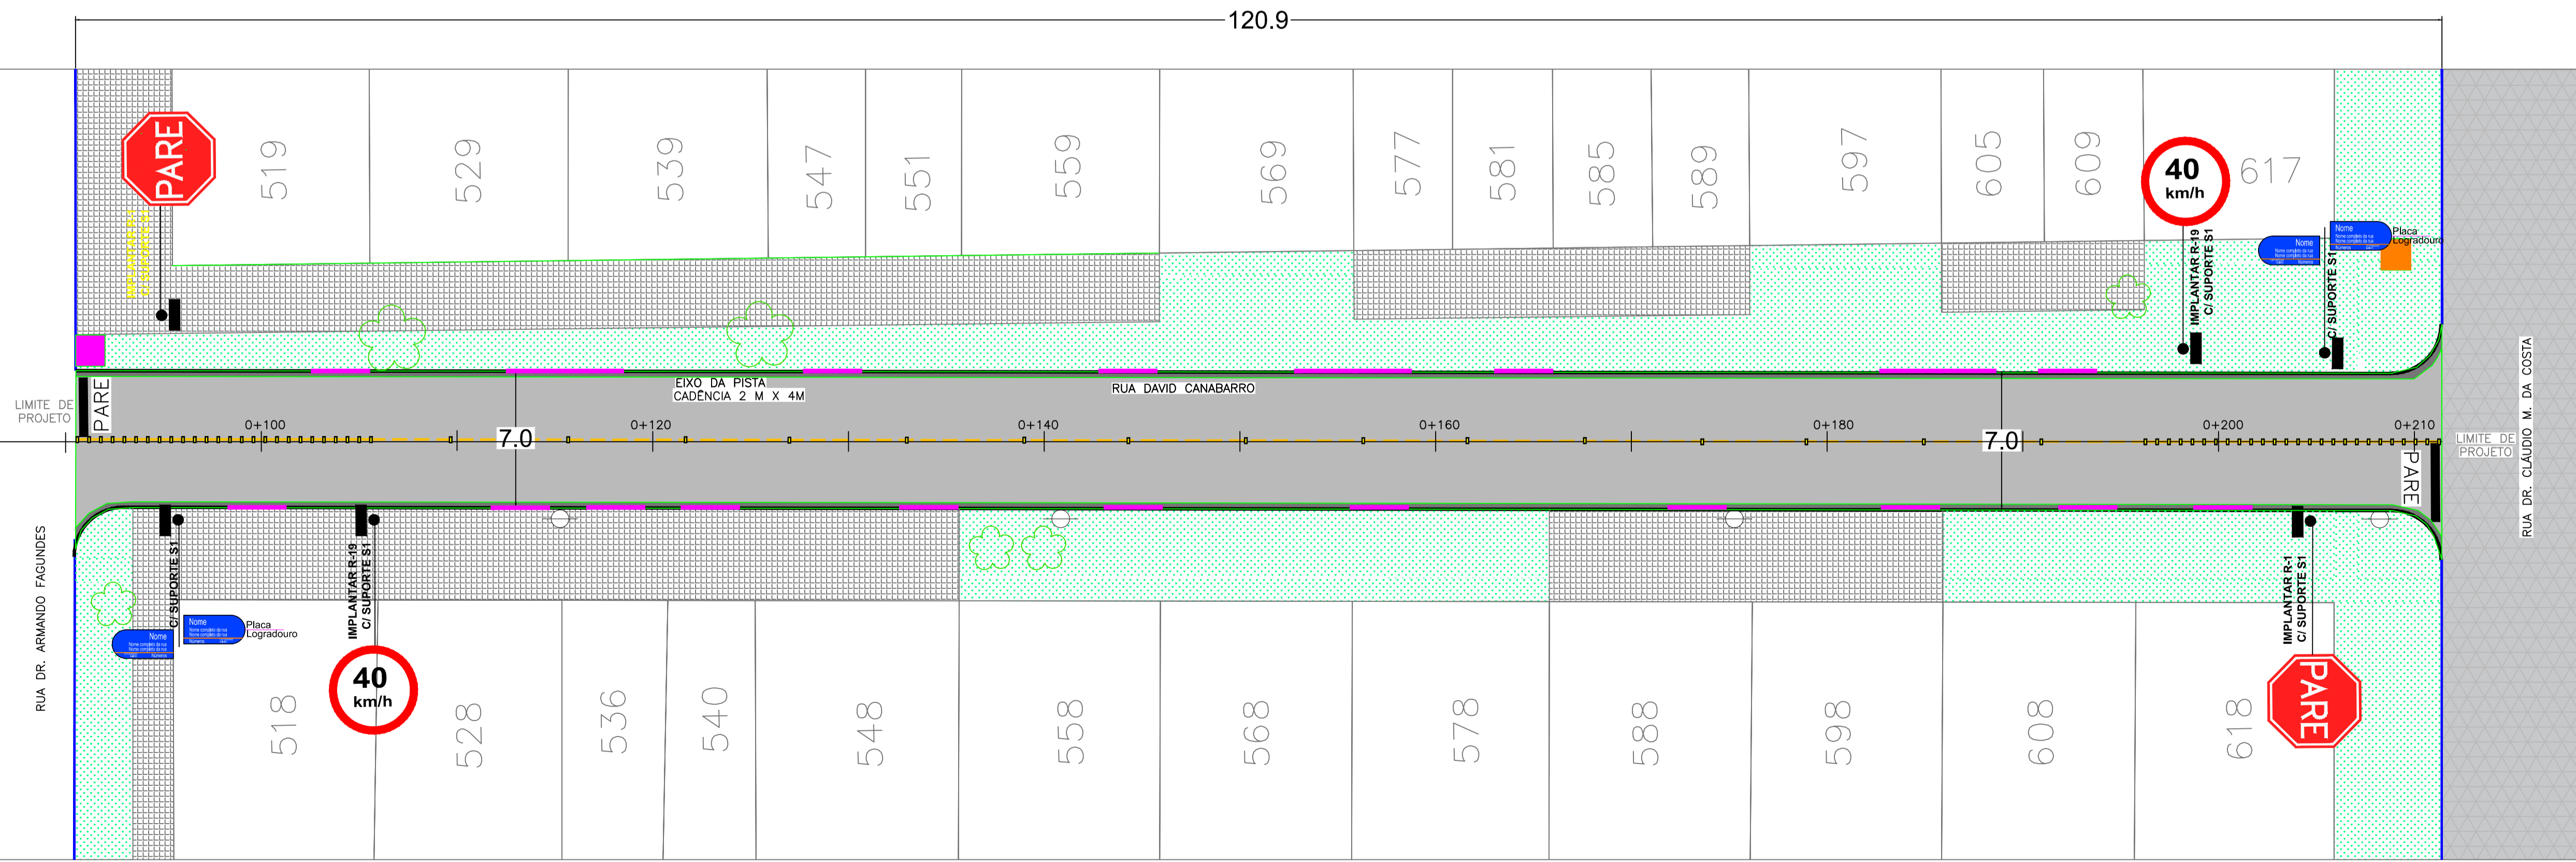

DETALHE BOCA DE LOBO ,TAMPA, ESPELHO E SARJETA
SEM ESCALA

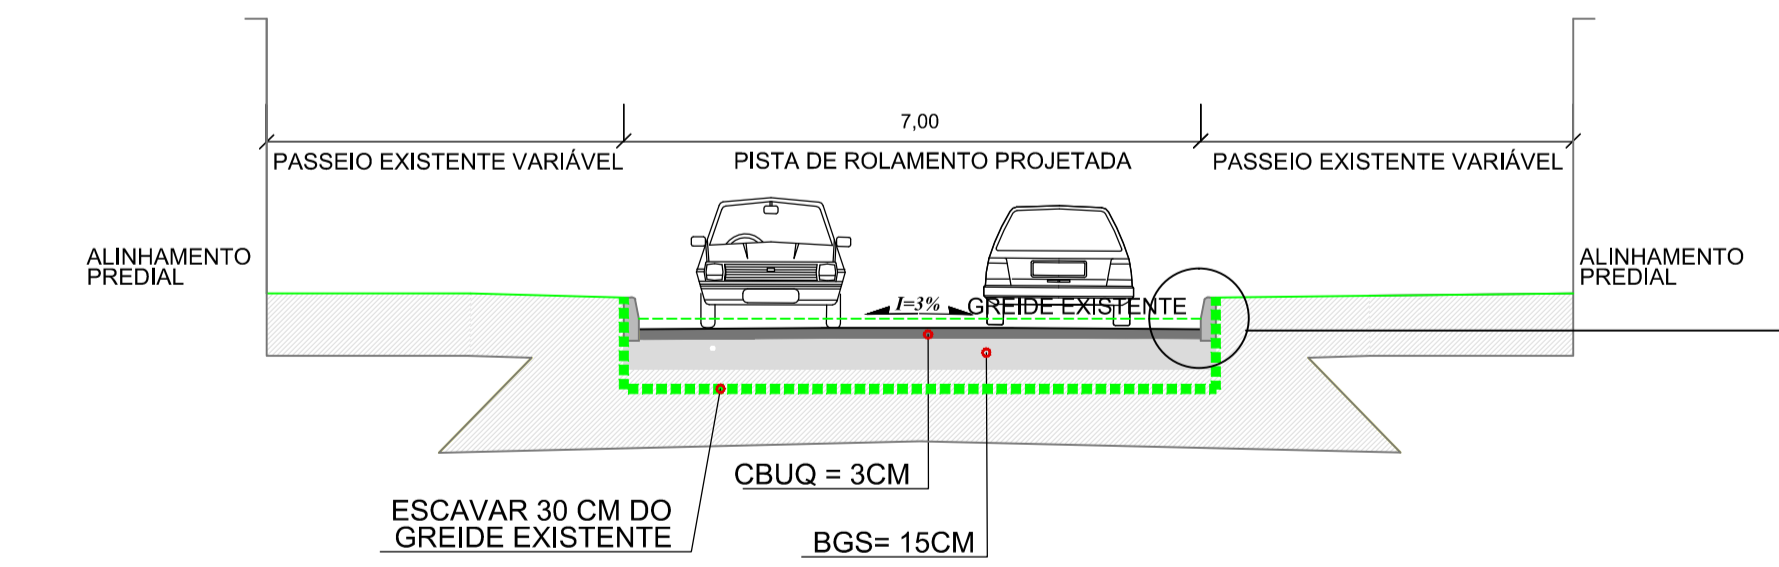

PERFIL TRANSVERSAL DA VIA
SEM ESCALA

