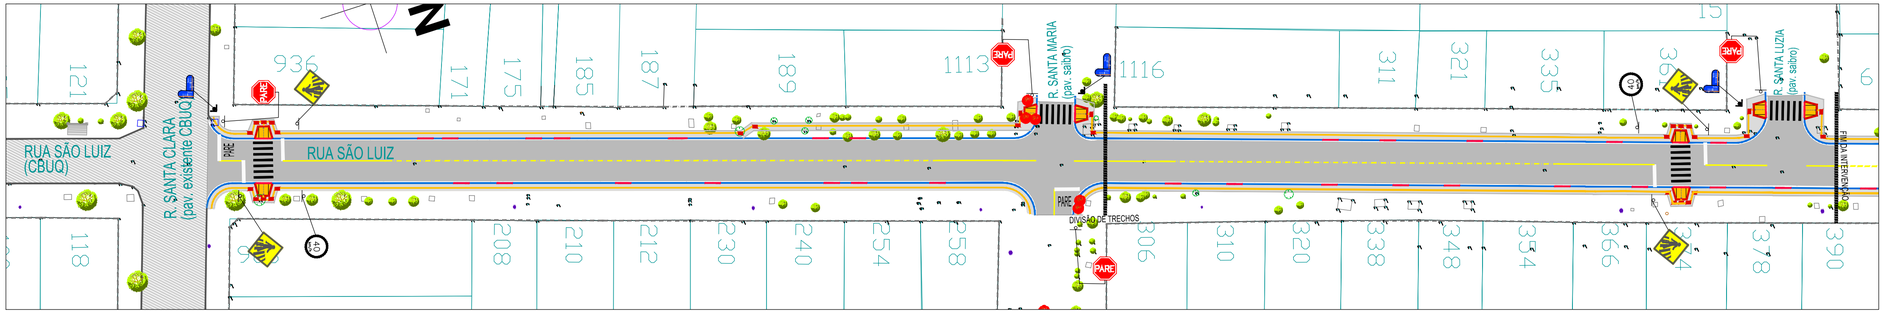

1 PLANTA BAIXA
ESC. 1:500

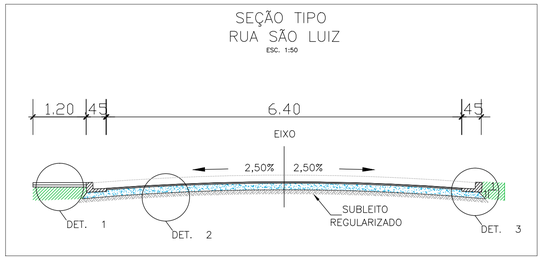

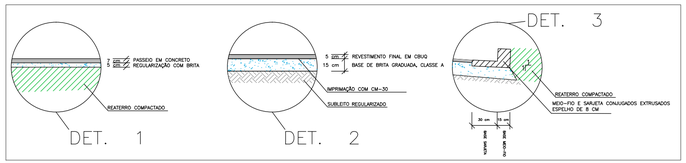

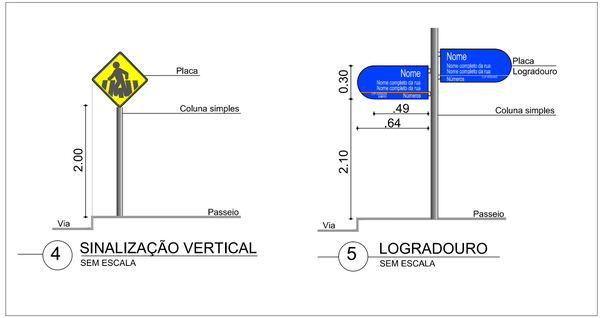

4 SINALIZAÇÃO VERTICAL
SEM ESCALA

5 LOGRADOURO
SEM ESCALA

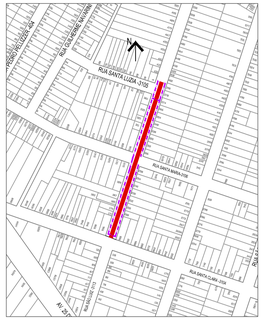

6 PLANTA SITUAÇÃO
ESC. 1:5000
ROTA ACESSÍVEL

CONVENÇÕES DO PROJETO
MEIO-FIO PROJETADO CONJUGADO COM SARJETA
MEIO-FIO EXISTENTE
ALINHAMENTO PREDIAL
REBAIXO DE MEIO-FIO NOVO
PASSEIO EM CONCRETO
POSTE EXISTENTE
RAMPA ACESSIBILIDADE PROPOSTA TIPO 1
PAVIMENTAÇÃO EM CBUQ EXISTENTE
PAVIMENTAÇÃO EM CBUQ PROPOSTO
ÁRVORES EXISTENTES A MANTER
ÁRVORES EXISTENTES A REMOVER

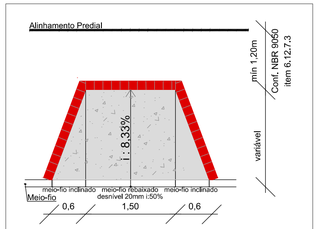

7 MODELO DE RAMPA
ESCALA COTADA
ABNT NBR 9050:2015

OBSERVAÇÕES:
DEVERÁ SER MARCADA A LFO-01 A 15 METROS DE TODOS ENTRONCAMENTOS E FAIXAS DE PEDESTRES;
A LFO-02 DEVERÁ TER CADÊNCIA 1:2 (TRAÇO=2M; ESPAÇAMENTO =4M)
DEVERÃO SER INSTALADAS TACHAS BIDIRECIONAIS AMARELAS (AMARELO-AMARELO) EM NO EIXO TRACEJADO COM CADÊNCIA 1:6, NO INTERVALO DOS TRACEJADOS; NAS LINHAS DE APROXIMAÇÃO EM CADÊNCIA 1:1.

vamos compartilhar a cidade

PREFEITURA

PAVIMENTAÇÃO RUA SÃO LUIZ

DIREITOS AUTORAIS RESERVADOS. PROIBIDA A REPRODUÇÃO TOTAL OU PARCIAL DESTE DESENHO SEM O EXPRESSO CONSENTIMENTO DO PROPRIETÁRIO

TÍTULO DO DESENHO
PROJETO DE PAVIMENTAÇÃO/SINALIZAÇÃO

PLANTA BAIXA
ESCALA: INDICADA

PRANCHA 01/01

MUNICÍPIO: **PELOTAS**
ESTADO: **RIO GRANDE DO SUL**
LOGRADOURO: **PAVIMENTAÇÃO - RUA SÃO LUIZ**
CÓDIGO DO DESENHO: **SLZ-GEO-00**
NÚMERO DA REVISÃO: **02**
DATA: **20/08/2021**

EQUIPE TÉCNICA
MARCOS SONDA TORMEN
ENGENHEIRO CIVIL | CREA RS 227799

Rua Menna Barreto, 752 - Pelotas/RS
Fone: (53) 3310 1350 - (53) 33101353
Email: seplag@pelotas.rs.gov.br

SECRETARIA DE PLANEJAMENTO E GESTÃO
Pelotas vamos compartilhar a cidade