




PLANTA BAIXA  
ESC. 1:500

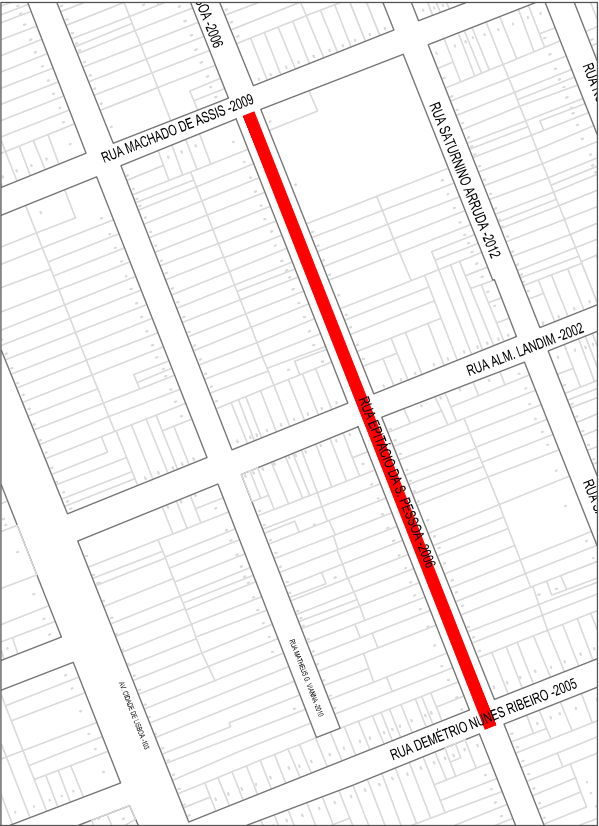

PLANTA SITUAÇÃO  
ESC. 1:5000






PLANTA BAIXA  
ESC. 1:500

CONVENÇÕES DO PROJETO	
	MEIO-FIO PROJETADO CONJUGADO COM SARJETA
	MEIO-FIO EXISTENTE
	ALINHAMENTO PREDIAL
	PAVIMENTAÇÃO EM CBUQ EXISTENTE
	PAVIMENTAÇÃO EM CBUQ PROPOSTO
	TAMPAS A SEREM NIVELADAS

OBSERVAÇÕES:

- DEVERÁ SER MARCADA A LFO-01 A 15 METROS DE TODOS ENTRONCAMENTOS E FAIXAS DE PEDESTRES;
- A LFO-02 DEVERÁ TER CADÊNCIA 1:2 (TRAÇO=2M; ESPAÇAMENTO =4M);
- DEVERÃO SER INSTALADAS TACHAS BIDIRECIONAIS AMARELAS (AMARELO-AMARELO) NO EIXO TRACEJADO COM CADÊNCIA 1:6, NO INTERVALO DOS TRACEJADOS; E NAS LINHAS DE APROXIMAÇÃO EM CADÊNCIA 1:1;
- AS FAIXAS DE SEGURANÇA E LINHAS DE RETENÇÃO (EXTRUSÃO) TERÃO LARGURA IGUAL A 40MM;
- AS LEGENDAS (PARE) TERÃO MEDIDAS CONFORME MANUAL DE SINALIZAÇÃO HORIZONTAL DO COTRAN (1,60m x 1,95m).

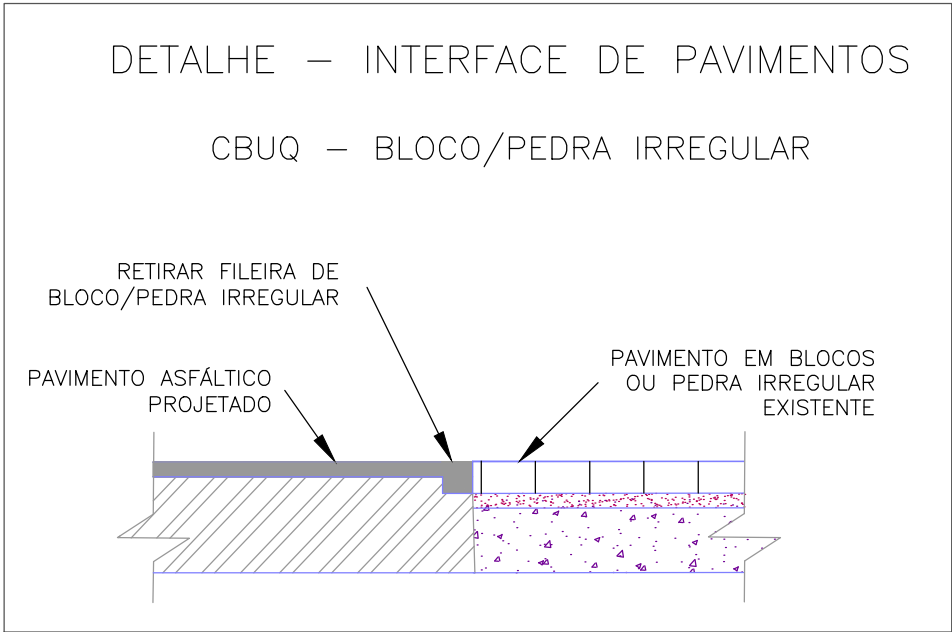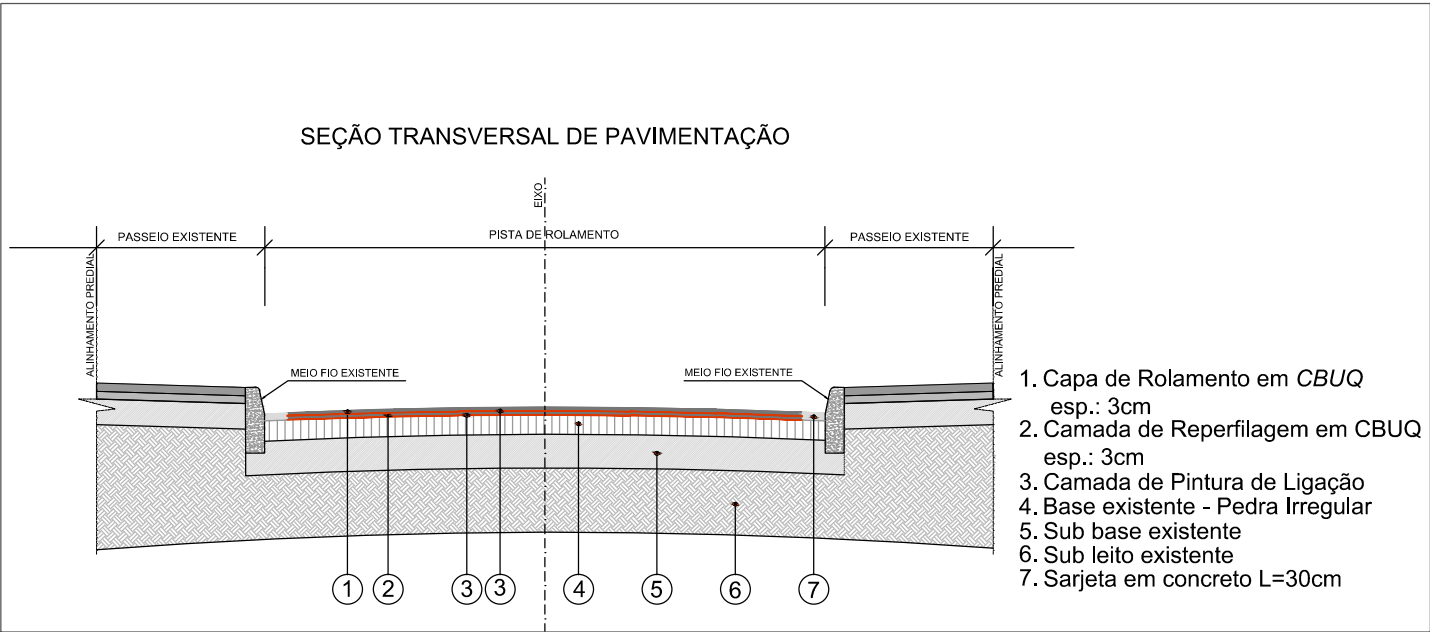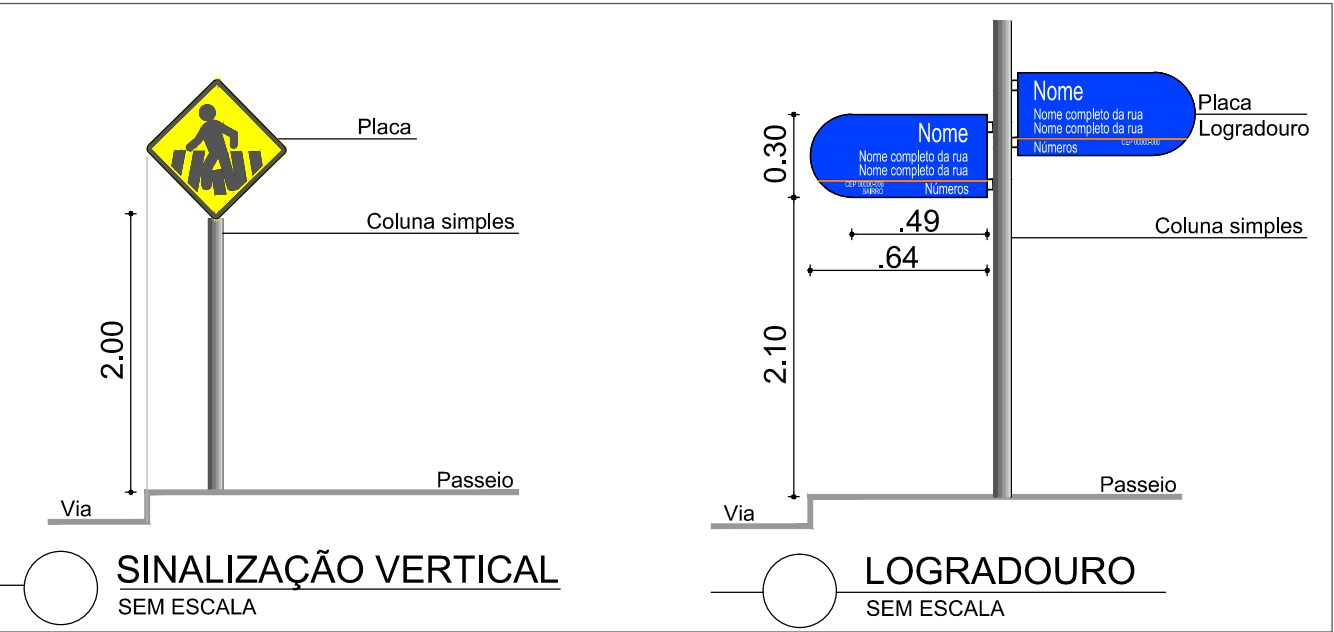

vamos  
compartilhar  
a cidade

PREFEITURA

PAVIMENTAÇÃO  
RUA EPITÁCIO PESSOA

DIREITOS AUTORAIS RESERVADOS. PROIBIDA A REPRODUÇÃO TOTAL OU PARCIAL DESTES DESENHOS SEM O EXPRESSO CONSENTIMENTO DO PROPRIETÁRIO

TÍTULO DO DESENHO			EQUIPE TÉCNICA  
-------------------	--	--	--

Rua Menna Barreto, 752 - Pelotas/RS  
Fone: (53) 33101350 - (53) 33101353  
Email: seplag@pelotas.rs.gov.br

SECRETARIA DE  
PLANEJAMENTO E GESTÃO  
**Pelotas**  
vamos compartilhar a cidade