


PLANTA BAIXA
ESC. 1:500

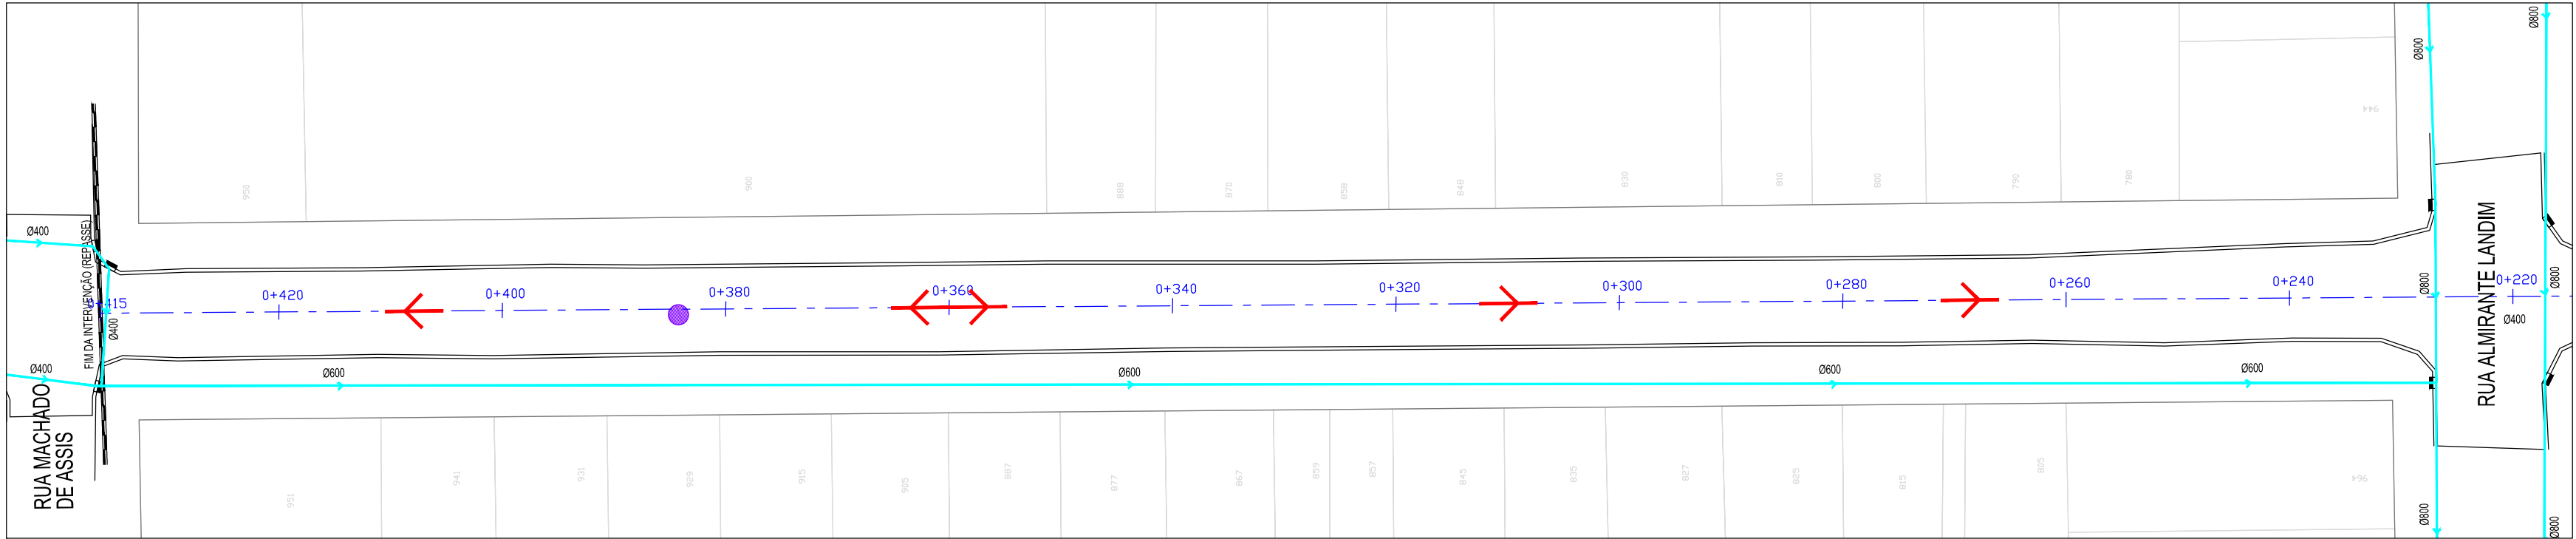

PLANTA BAIXA
ESC. 1:500



PLANTA SITUAÇÃO
ESC. 1:5000

OBSERVAÇÕES:
TODOS OS DADOS FORAM OBTIDOS PELO
SERVIÇO AUTÔNOMO DE SANEAMENTO DE
PELOAS APÓS VISITA TÉCNICA.

vamos
compartilhar
a cidade

PREFEITURA

PAVIMENTAÇÃO
RUA EPITÁCIO PESSOA

DIREITOS AUTORAIS RESERVADOS. PROIBIDA A REPRODUÇÃO TOTAL OU PARCIAL DESTA DESENHO SEM O EXPRESSO CONSENTIMENTO DO PROPRIETÁRIO

TÍTULO DO DESENHO			<div>DESENHISTA</div> <div>MARCOS SONDA TORMEN ENGENHEIRO CIVIL CREA RS 227799</div>
REDE DE DRENAGEM EXISTENTE			
PLANTA BAIXA		PRANCHA	
ESCALA: INDICADA		01/01	
MUNICÍPIO	ESTADO		
PELOTAS	RIO GRANDE DO SUL		
LOGRADOURO			
PAVIMENTAÇÃO - RUA EPITÁCIO PESSOA			
CÓDIGO DO DESENHO	NÚMERO DA REVISÃO	DATA	
REP-DRE-EXIST-00	01	29/10/2021	

Rua Menna Barreto, 752 - Pelotas/RS
Fone: (53) 33101350 - (53) 33101353
Email: seplag@pelotas.rs.gov.br