





PROJETO GEOMÉTRICO
ESC. 1:750

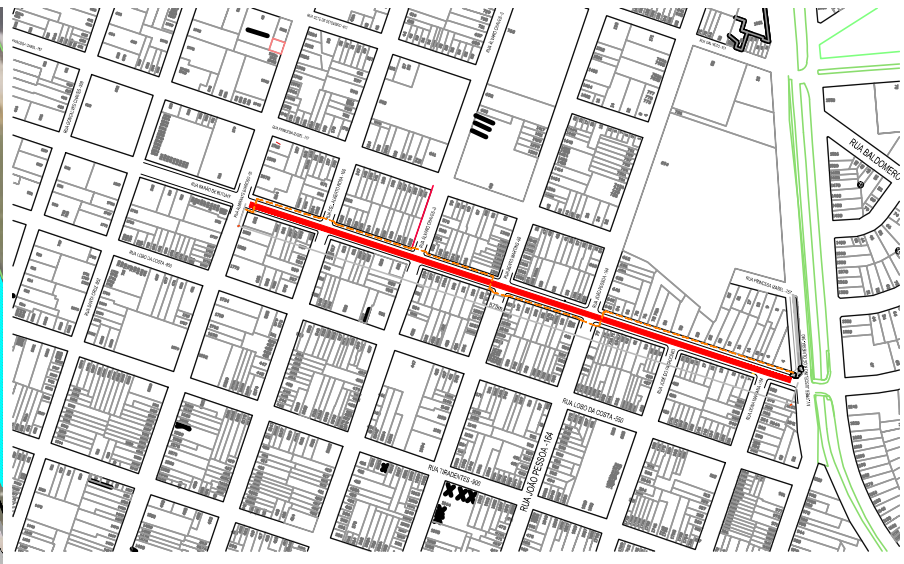


PLANTA DE SITUAÇÃO
ESC. 1:7500

CONVENÇÕES DO PROJETO	
	MEIO-FIO EXISTENTE
	ALINHAMENTO PREDIAL
	REBAIXO MEIO-FIO EXISTENTE
	PAVIMENTAÇÃO EM CBUQ EXISTENTE
	PAVIMENTAÇÃO EM CBUQ PROPOSTO - SOBRE PEDRA
	ÁREA GRAMADA CANTEIRO EXISTENTE
	ÁREA DE REGULARIZAÇÃO DO PASSEIO
	TAMPAS A COLOCAR
	TAMPAS EXISTENTES
	ÁREA DE REGULARIZAÇÃO DA PEDRA IRREGULAR
	PAVIMENTAÇÃO EM CONCRETO PARA PASSEIO
	RAMPA ACESSIBILIDADE EXISTENTE
	RAMPA ACESSIBILIDADE PROPOSTA
	RAMPAS DE VEÍCULOS - EXISTENTES
	POSTE EXISTENTE
	FLUXO PRINCIPAL
	ÁRVORES EXISTENTES A MANTER
	BOCA DE LOBO - existente
	VALA - existente

SEÇÃO TRANSVERSAL DE PAVIMENTAÇÃO

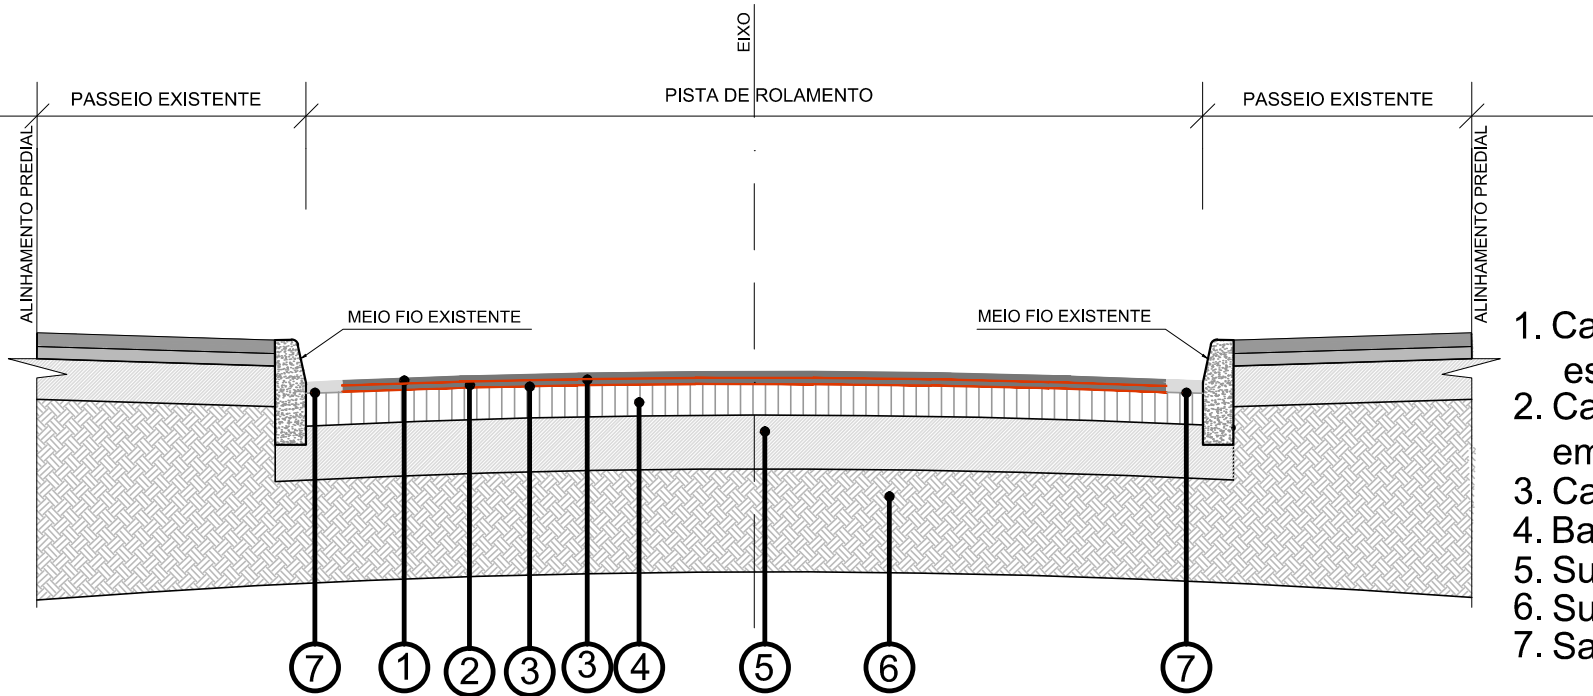


1. Capa de Rolamento em CBUQ esp.: 3cm
2. Camada de Regula em CBUQ esp.: 3cm
3. Camada de Pintura de Ligação
4. Base existente - Pedra Irregular
5. Sub base existente
6. Sub leito existente
7. Sarjeta em concreto L:50cm

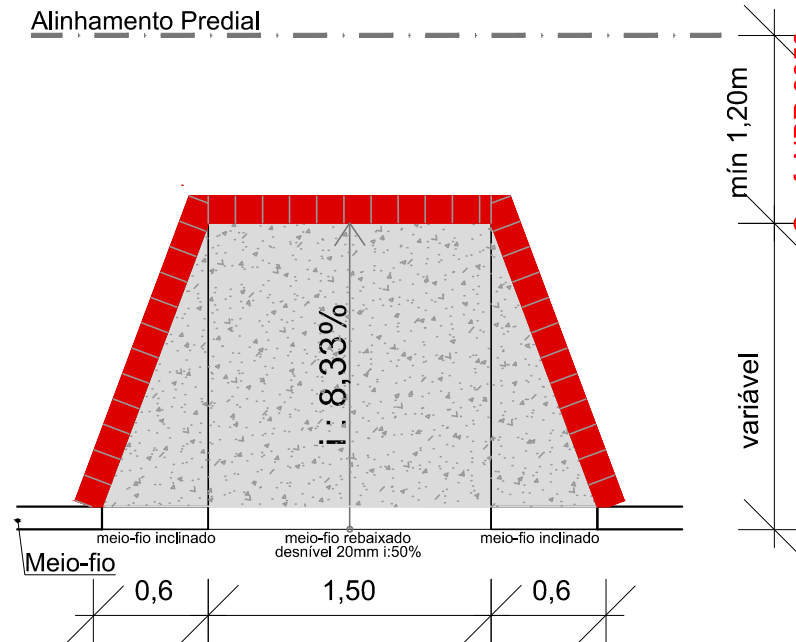



MODELO DE RAMPA 01

ESCALA COTADA
ABNT NBR 9050:2015

Capeamento sobre Paralelepípedo
(Pedra Irregular):

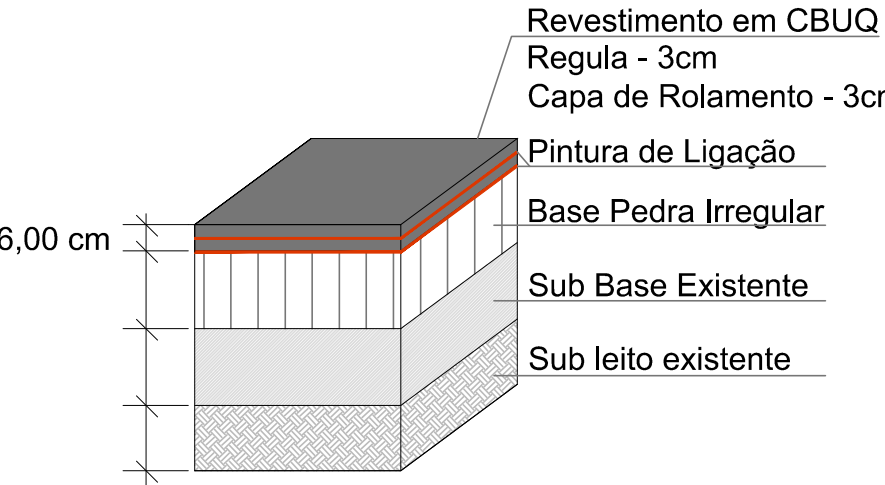

Reforço de Base

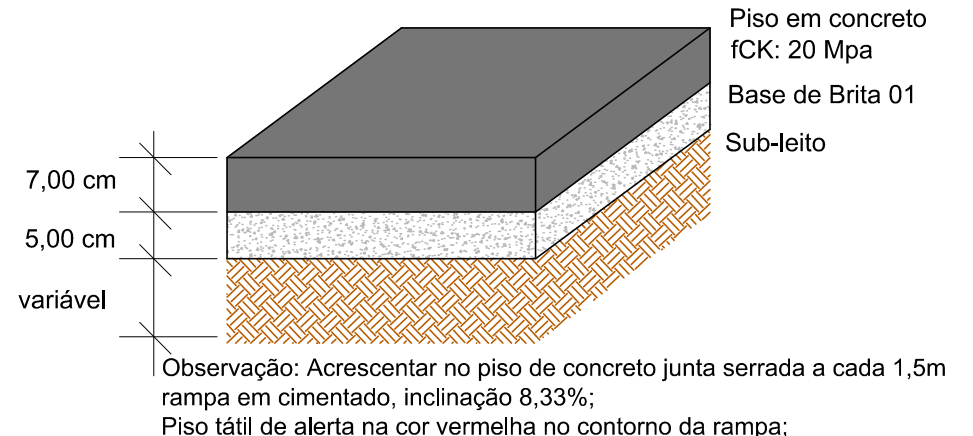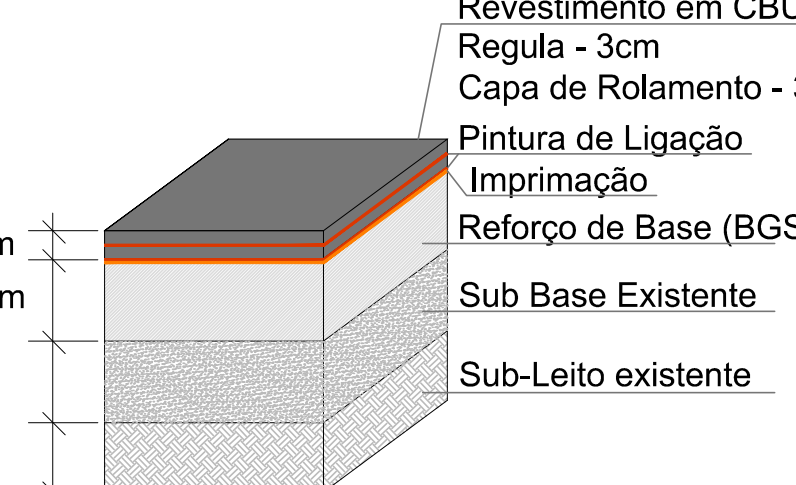

PERFIL CALÇADAS

sem escala

LEGENDA	
	REFORÇO DE BASE DA VIA PARA PAVIMENTAÇÃO EM CBUQ ÁREA=31,98m²
	PASSEIO EM CONCRETO A SER REMOVIDO PARA RAMPAS DE ACESSIBILIDADE ÁREA=39,90m²
	PASSEIO EM CONCRETO A SER EXECUTADO ÁREA=51,80m²
	MEIO-FIO A SER REBAIXADO PARA RAMPAS DE ACESSIBILIDADE L=37,80m
	PASSEIO EM CONCRETO A SER RECOMPOSTO ÁREA=13,42m²
	ÁRVORES EXISTENTES A PODAR QUANTIDADE=33UNID.
	CAIXAS DE DRENAGEM E BOCAS DE LOBO EXISTENTES QUANTIDADE=19UNID.
	TAMPAS DE FERRO FUNDIDO EXISTENTES - LOCALIZADAS NO MEIO DA VIA QUANTIDADE=14UNID.
	TAMPAS EM CONCRETO EXISTENTES - LOCALIZADAS NO MEIO DA VIA QUANTIDADE=2UNID.

PREFEITURA

PAVIMENTAÇÃO RUA
BARÃO DE BUTUÍ

DIREITOS AUTORAIS RESERVADOS. PROIBIDA A REPRODUÇÃO TOTAL DO PARCIAL DESTES DESENHOS SEM O EXPRESSO CONSENTIMENTO DO PROPRIETÁRIO

TÍTULO DO DESENHO

PROJETO GEOMÉTRICO

PLANTA BAIXA - SITUAÇÃO - DETALHES
RUA BARÃO DE BUTUÍ
ESCALA: INDICADA

01/01

MUNICÍPIO
PELOTAS

ESTADO
RIO GRANDE DO SUL

LOGRADOURO
RUA BARÃO DE BUTUÍ ENTRE
RUA ALM. BARROSO E AV. JUSCELINO K. DE OLIVEIRA

CODIGO DO DESENHO
RBB-GEO-00

NUMERO DA REVISÃO
00

DATA
01/07/2021

Rua Menna Barreto, 752 - Pelotas/RS
Fone: (51) 33101350 - (51) 33101353
Email: seplag@pelotas.rs.gov.br

SECRETARIA DE
PLANEJAMENTO E GESTÃO

Pelotas

GOVERNO DO
RIO GRANDE DO SUL