


PLANTA DE SITUAÇÃO  
ESC. 1:7500

#### PROJETO DE DRENAGEM


ESC. 1:750

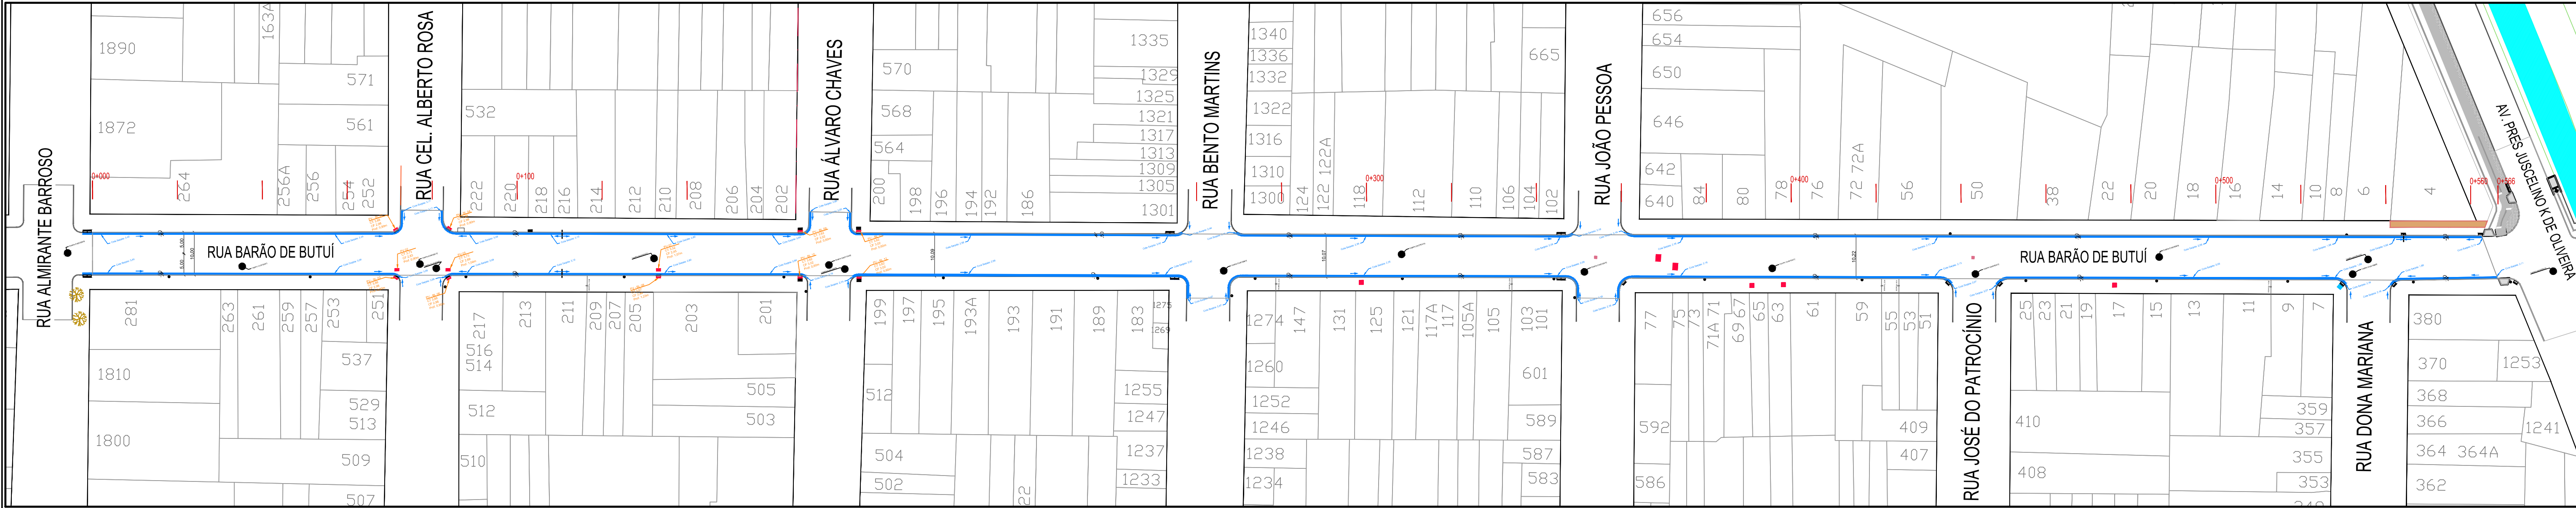


CONVENÇÕES DO PROJETO	
	MEIO-FIO EXISTENTE
	ALINHAMENTO PREDIAL
	REBAIXO DE MEIO-FIO EXISTENTE
	PAVIMENTAÇÃO EM CBUQ EXISTENTE
	PAVIMENTAÇÃO EM CBUQ PROPOSTO - SOBRE PEDRA
	ÁREA GRAMADA EXISTENTE
	ÁREA DE REGULARIZAÇÃO DO PASSEIO
	TAMPAS A COLOCAR
	TAMPAS EXISTENTES
	PAVIMENTAÇÃO EM CONCRETO PARA PASSEIO
	RAMPA ACESSIBILIDADE EXISTENTE
	RAMPA ACESSIBILIDADE PROPOSTA
	RAMPAS DE VEÍCULOS - EXISTENTES
	POSTE EXISTENTE
	FLUXO PRINCIPAL
	ÁRVORES EXISTENTES A MANTER
	BOCA DE LOBO - existente
	VALA - existente

#### PROJETO DE SARJETAS


ESC. 1:750

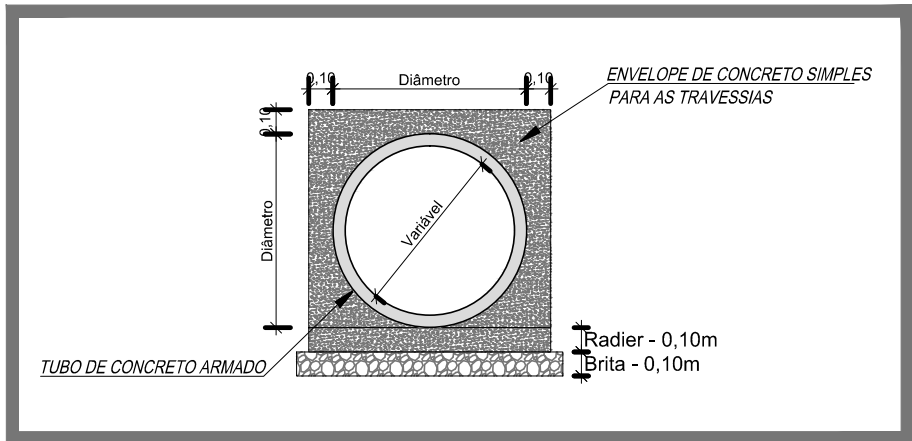


01 | DETALHE ENVOLVIMENTO TUBULAÇÕES DAS TRAVESSIAS  
SEM ESCALA

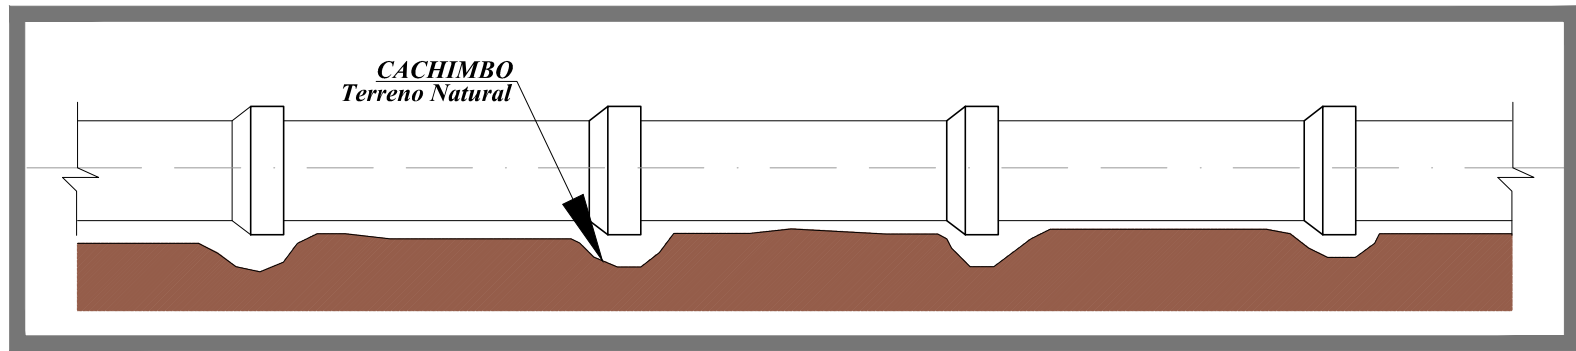

02 | BASE PARA TUBULAÇÕES SEM ENVOLVIMENTO  
SEM ESCALA

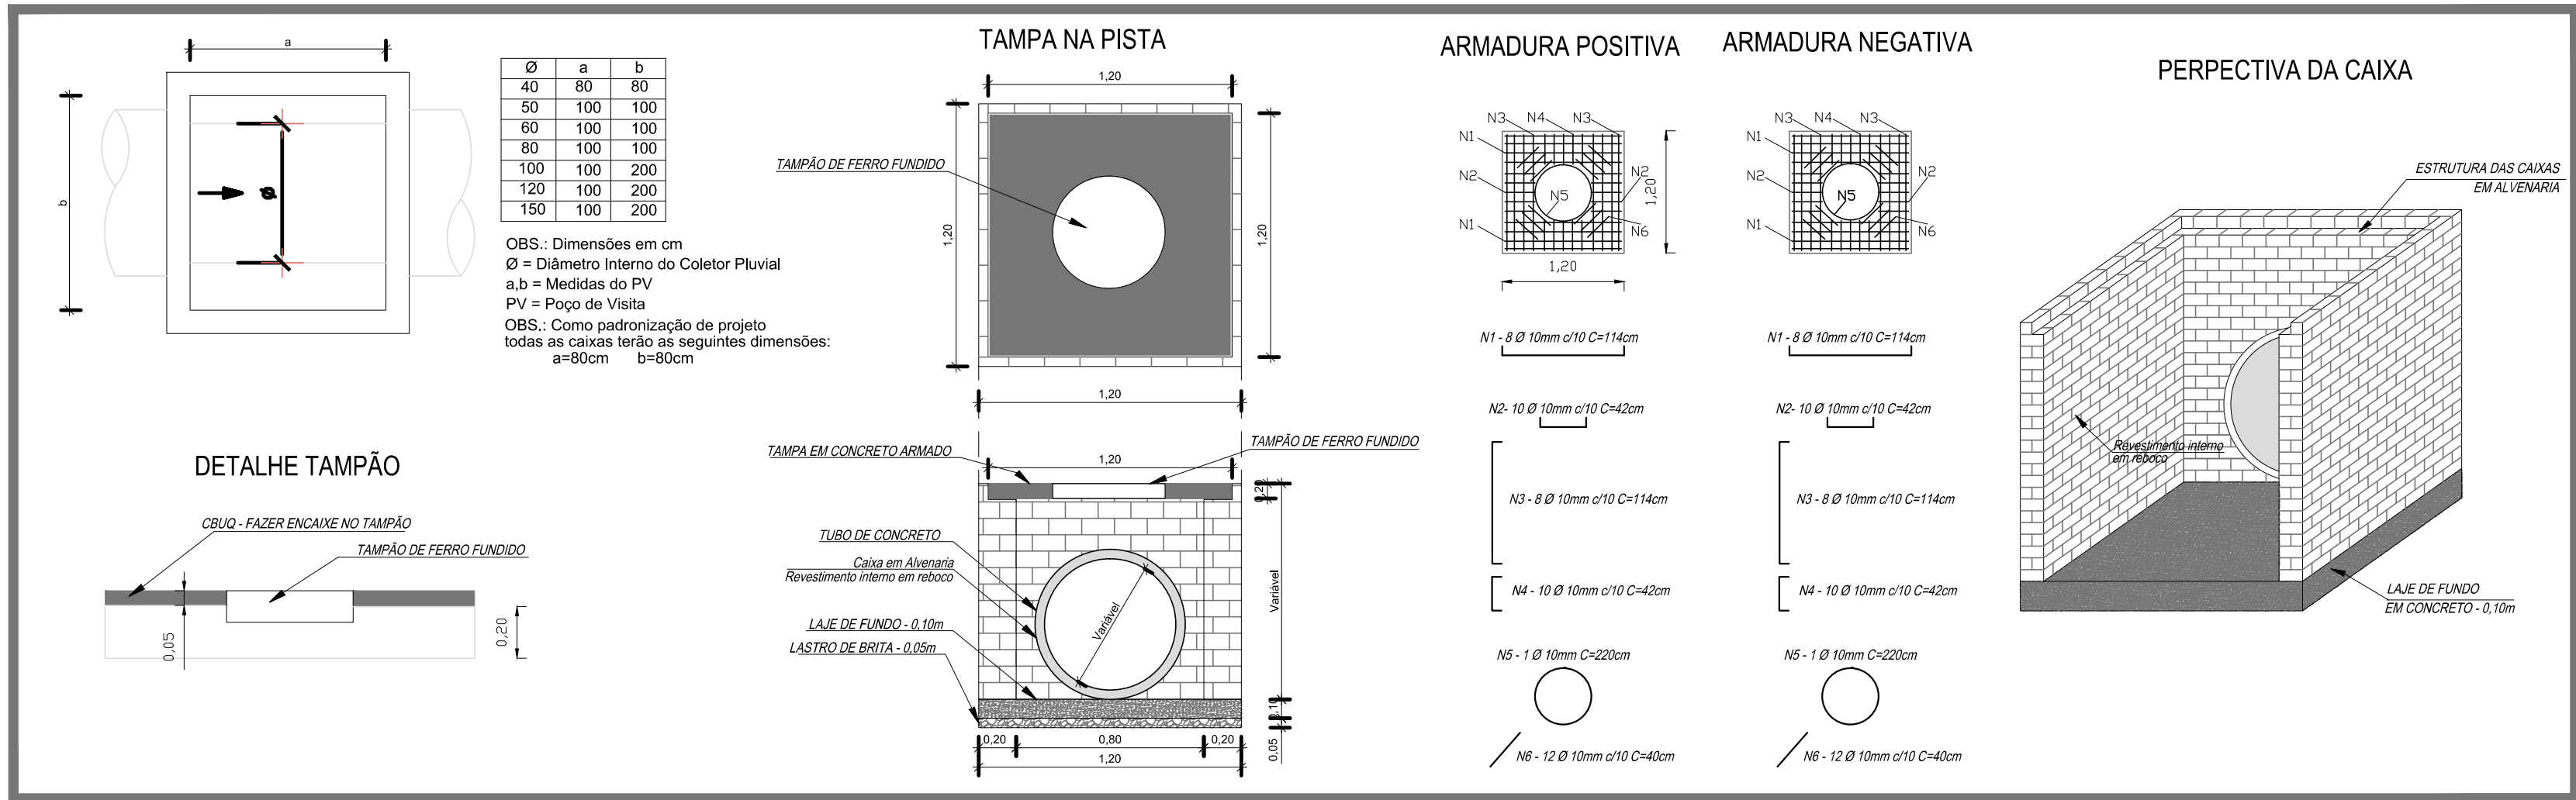

04 | DETALHE CAIXA COLETORA - ALVENARIA DE TUILOS E TAMPA EM CONCRETO COM TAMPÃO DE FERRO FUNDIDO  
SEM ESCALA

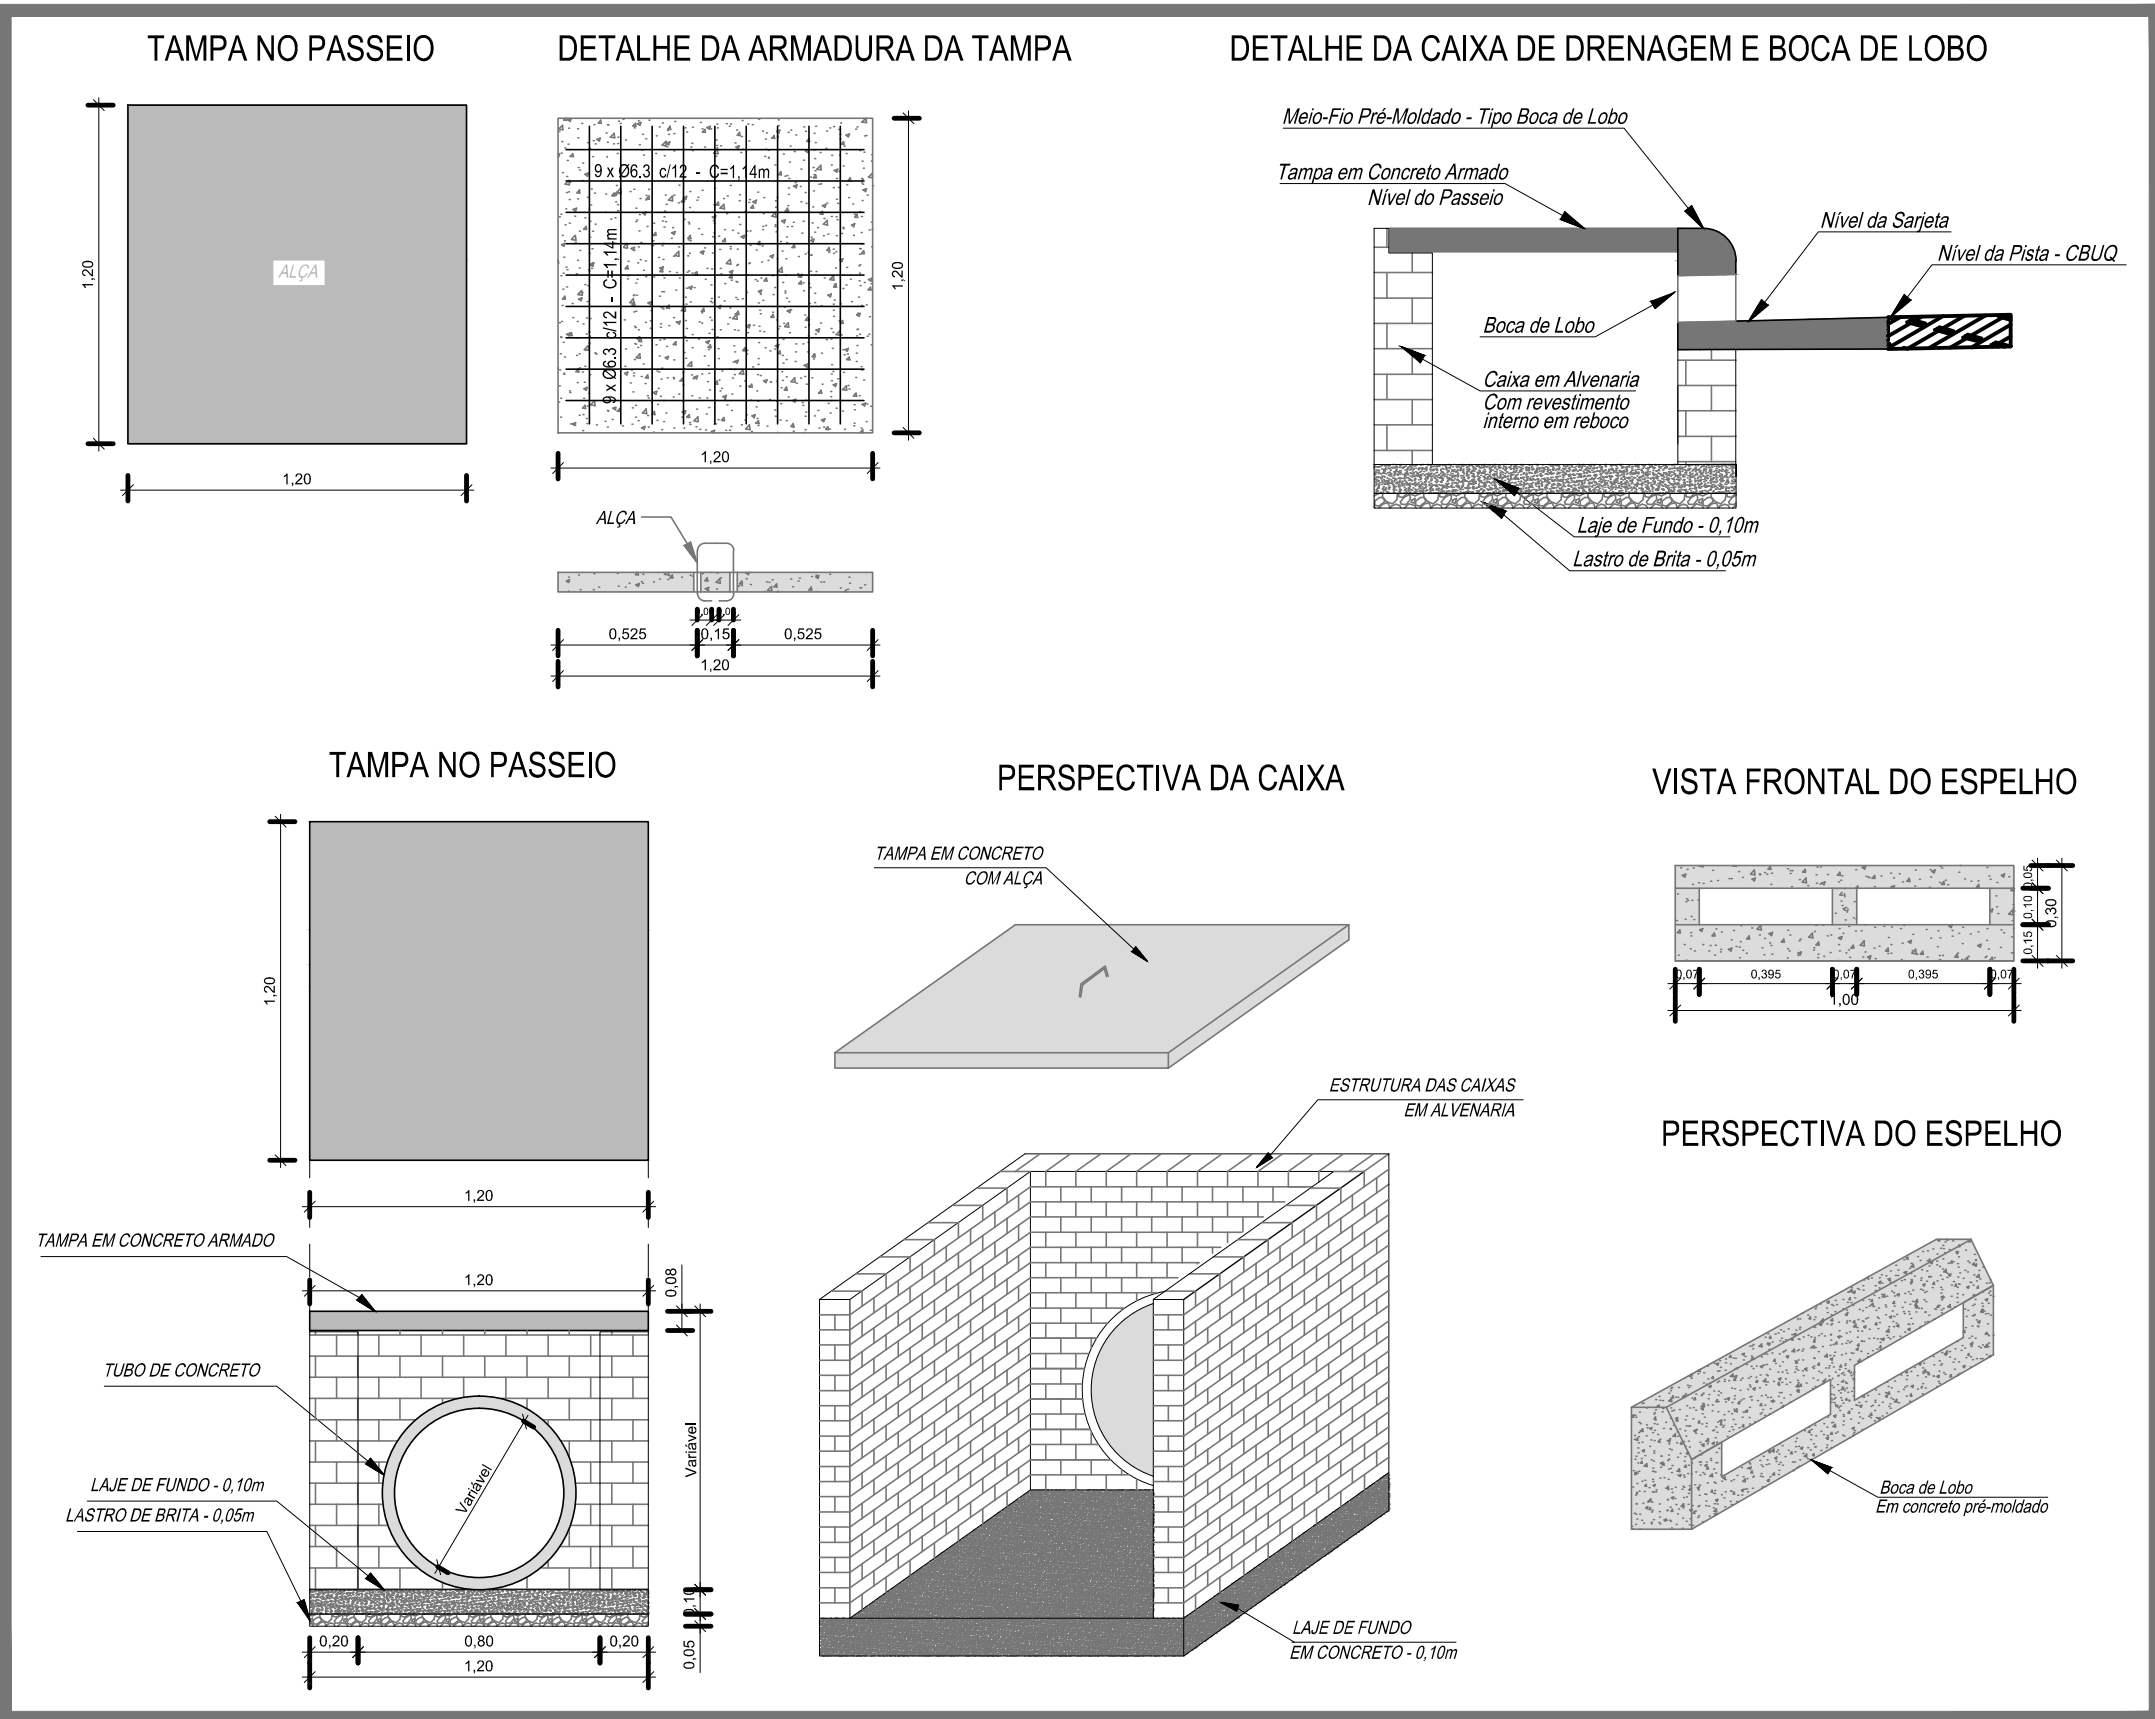

03 | DETALHE BOCA DE LOBO - CAIXA, TAMPA E ESPELHO  
SEM ESCALA

vamos  
compartilhar  
a cidade

PREFEITURA

PAVIMENTAÇÃO RUA  
BARÃO DE BUTUÍ

DIREITOS AUTORAIS RESERVADOS. PROIBIDA A REPRODUÇÃO TOTAL OU PARCIAL DESTES DESENHOS SEM O EXPRESSO CONSENTIMENTO DO PROPRIETÁRIO.

TÍTULO DO DESENHO

PROJETO DE DRENAGEM E SARJETAS

PLANTA BAIXA - SITUAÇÃO - DETALHES  
RUA ALM. BARROSO E AV. JUSCELINO K. DE OLIVEIRA  
ESCALA: INDICADA

RUA ALM. BARROSO E AV. JUSCELINO K. DE OLIVEIRA

COORDENADOR DO PROJETO

RBB-DRE-00

00

01/07/2021

Rua Menna Barreto, 752 - Póloas/RB  
Fone: (51) 33161386 - (51) 33161393  
Email: seplag@pelotas.rs.gov.br

SECRETARIA DE  
PLANEJAMENTO E GESTÃO  
Pelotas