




PROJETO DRENAGEM
ESC. 1:500

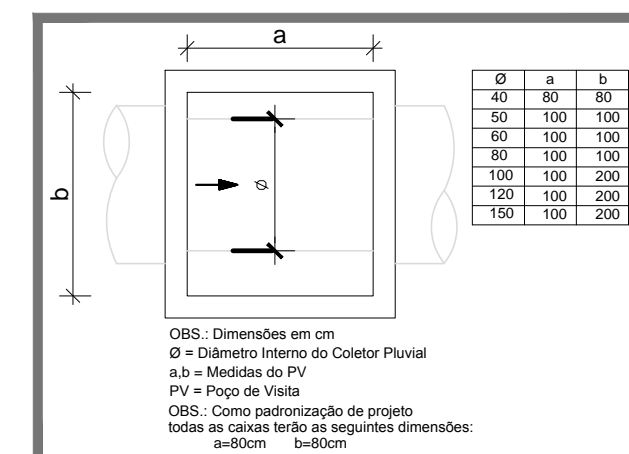


01 | DETALHE DIMENSÕES DAS CAIXAS
SEM ESCALA

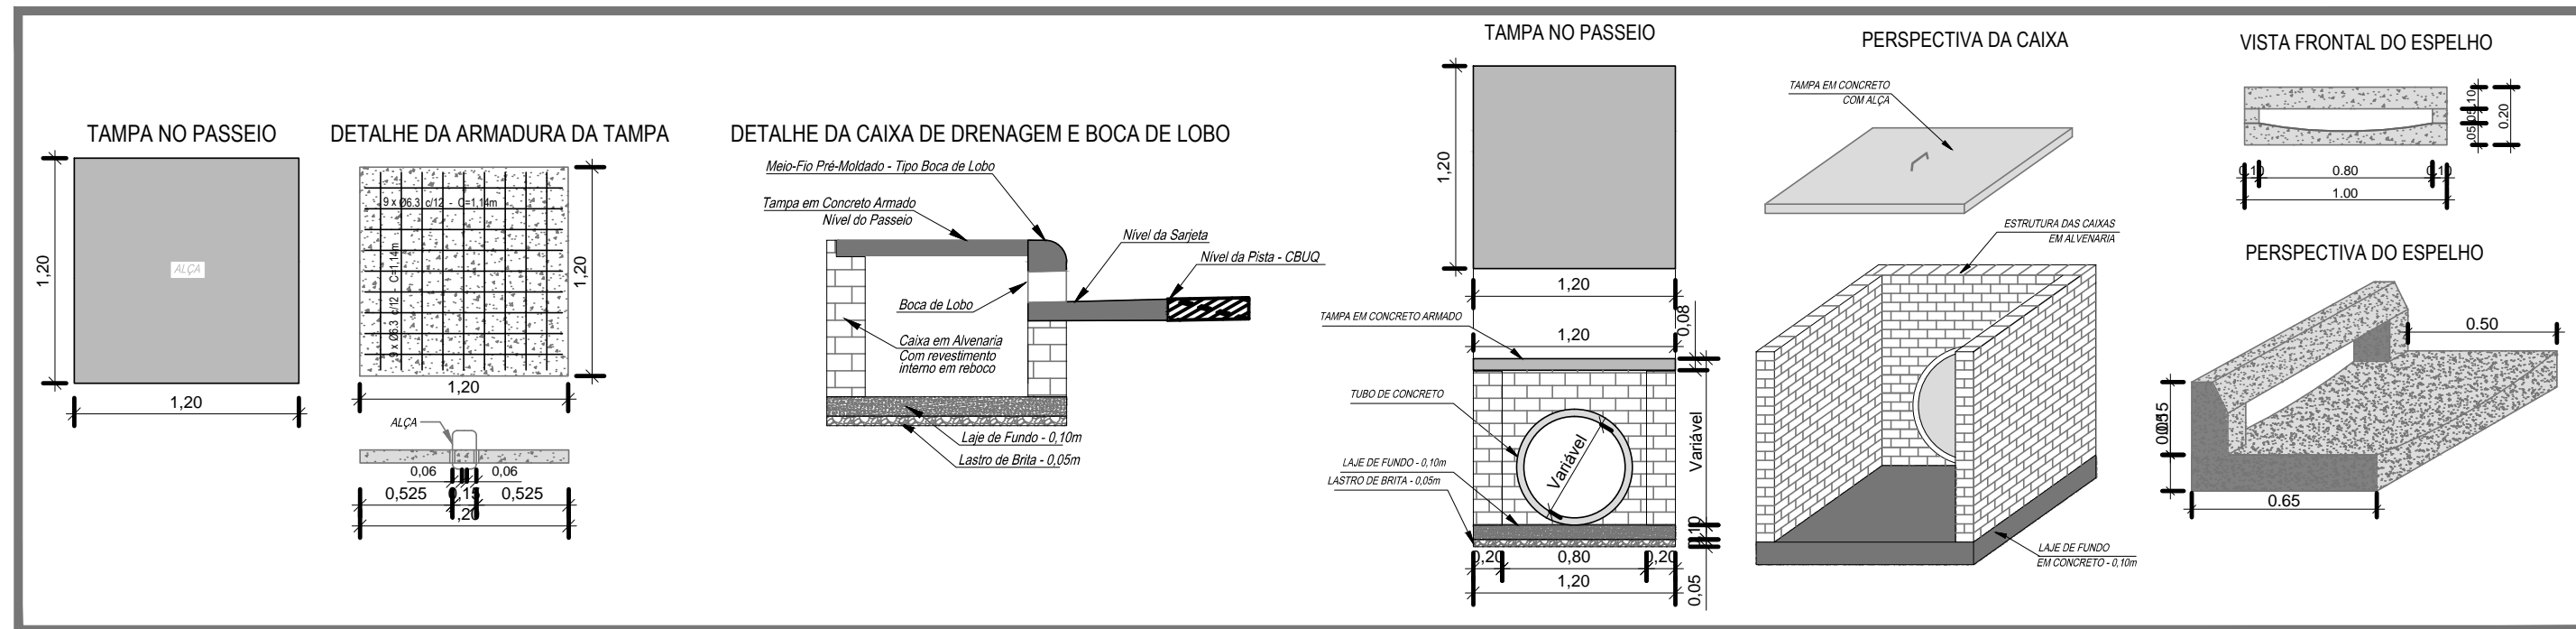


02 | DETALHE BOCA DE LOBO - CAIXA, TAMPA E ESPELHO
SEM ESCALA

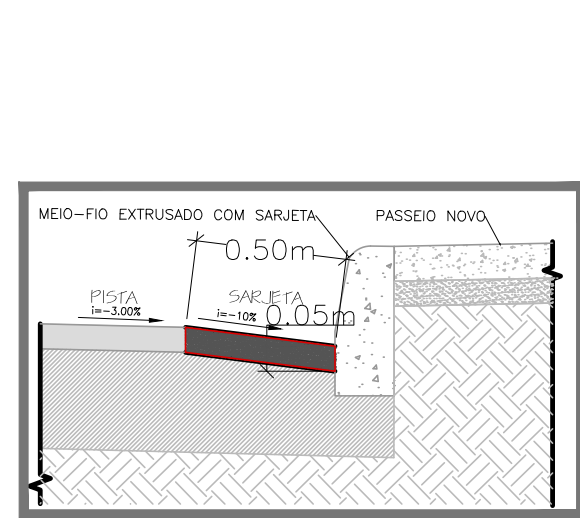

03 | DETALHE SARJETA DE DRENAGEM
SEM ESCALA

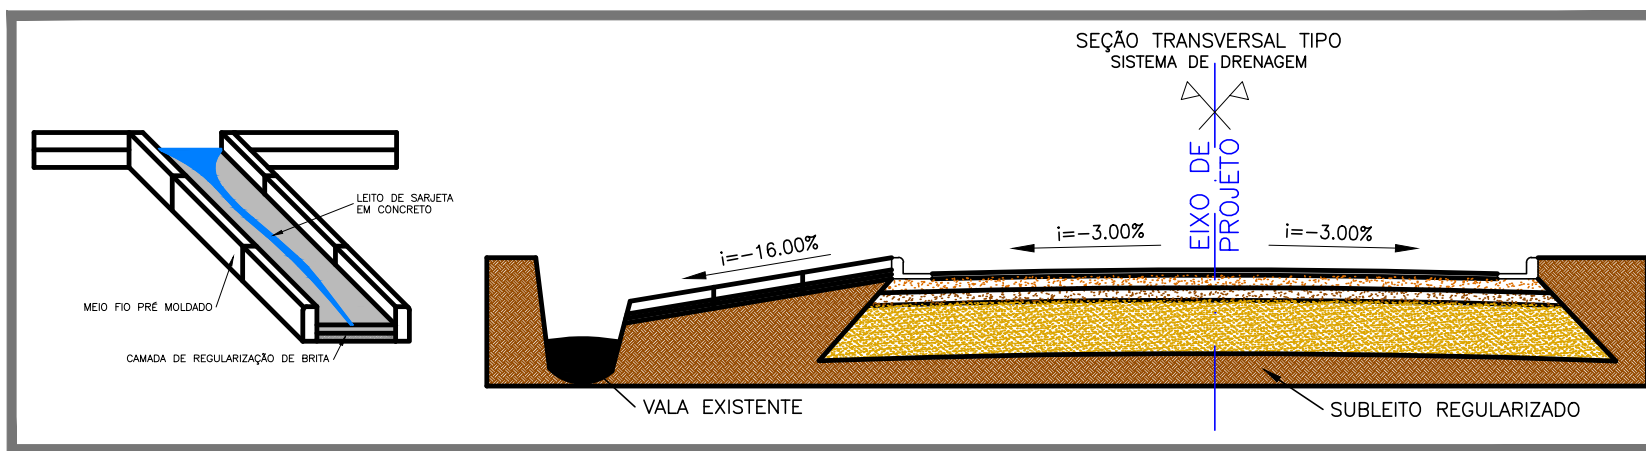

04 | DETALHE SARJETA DE DRENAGEM (CANALETA)
SEM ESCALA

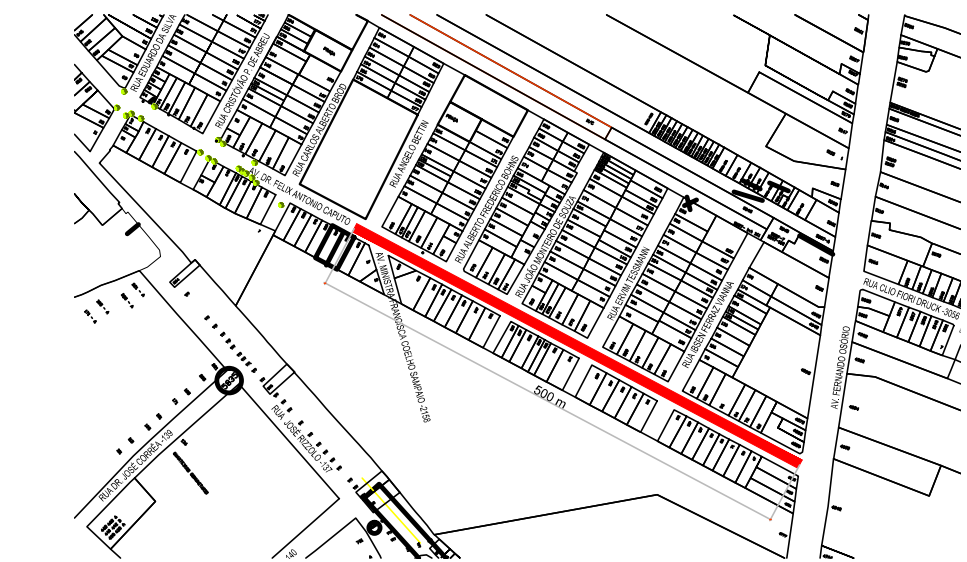

CONVENÇÕES DO PROJETO	
	MEIO-FIO EXISTENTE
	ALINHAMENTO PREDIAL
	MEIO-FIO REBAIXADO
	MEIO-FIO PROJETADO - EXTRUSADO COM SARJETA
	MEIO-FIO PROJETADO - CONCRETO PRÉ-MOLDADO
	MEIO-FIO EXISTENTE A SER REMOVIDO
	PAVIMENTAÇÃO EM CBUQ PROPOSTO - SOBRE BASE
	PASSEIO PROPOSTO - EM CONCRETO
	PASSEIO CONCRETO ARMADO - ENTRADA DE VEÍCULOS
	RAMPA ACESSIBILIDADE TIPO 01 - PROPOSTA
	RAMPA ACESSIBILIDADE TIPO 02 - PROPOSTA
	POSTE EXISTENTE
	FLUXO PRINCIPAL
	ÁRVORES EXISTENTES A SEREM SUPRIMIDAS
	ÁRVORES EXISTENTES A SEREM PODADAS
	CAIXA DE DRENAGEM EXISTENTE
	VALA DE DRENAGEM EXISTENTE
	VALA DE DRENAGEM EXISTENTE - A SER TUBULADA

vamos
compartilhar
a cidade

PREFEITURA

PAVIMENTAÇÃO AV. DR.
FÉLIX CAPUTO

DIREITOS AUTORAIS RESERVADOS. PROIBIDA A REPRODUÇÃO TOTAL DO PARCIAL DESTA DESENHO SEM O EXPRESSO CONSENTIMENTO DO PROPRIETÁRIO

TÍTULO DO DESENHO		EQUIPE TÉCNICA	
PROJETO DE DRENAGEM E SARJETAS			
PLANTA BAIXA - SITUAÇÃO - DETALHES		FRANCHA	
RUA AV. DR. FÉLIX ANTÔNIO CAPUTO		03/04	
ESCALA: INDICADA			
MUNICÍPIO	ESTADO		
PELOTAS	RIO GRANDE DO SUL		
LOGRADOURO			
AV. DR. FÉLIX ANTÔNIO CAPUTO ENTRE			
AV. FERNANDO OSÓRIO E RUA ÂNGELO BETTIN			
CÓDIGO DO DESENHO	NÚMERO DA REVISÃO	DATA	
AFC-DRE-00	00	17/09/2021	
Rua Menna Barreto, 752 - Pelotas/RS			
Fone: (53) 33101350 - (53) 33101353			
Email: seplag@pelotas.rs.gov.br			
		SECRETARIA DE PLANEJAMENTO E GESTÃO	
			