





Relação do aço

V34	V40	V41
V43	V43	V44
V45	V46	V47
V48	V49	V50
V51	V52	V53
V54	V55	V56
V57	V59	V60
V61	V62	V63
V64	V65	

Resumo do aço

AÇO	DIAM (mm)	C.TOTAL (m)	PESO + 10 % (kg)
CA50	8.0	595.4	258.4
	10.0	39.2	26.6
CA60	12.5	14.6	15.5
	5.0	848.8	143.9
PESO TOTAL (kg)			
CA50		300.4	
CA60		143.9	

Volume de concreto (C-25) = 9.48 m³
Área de forma = 159.65 m²

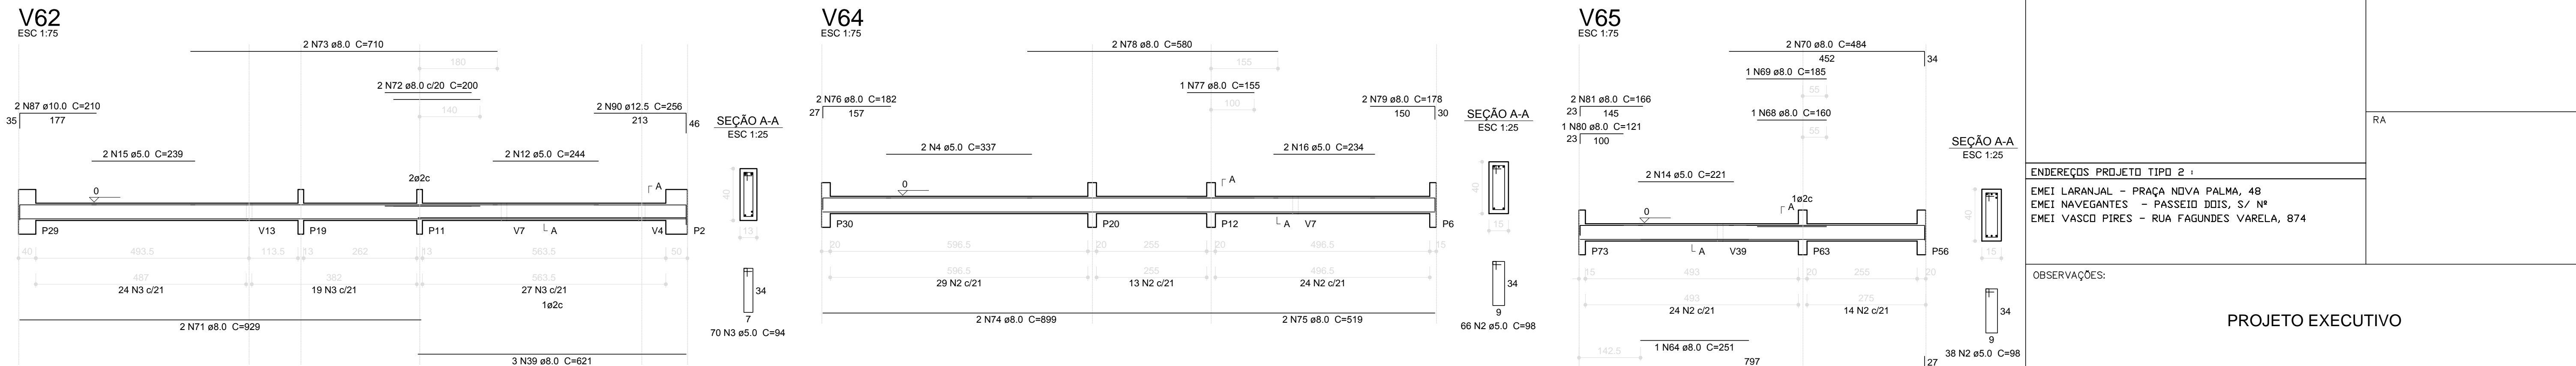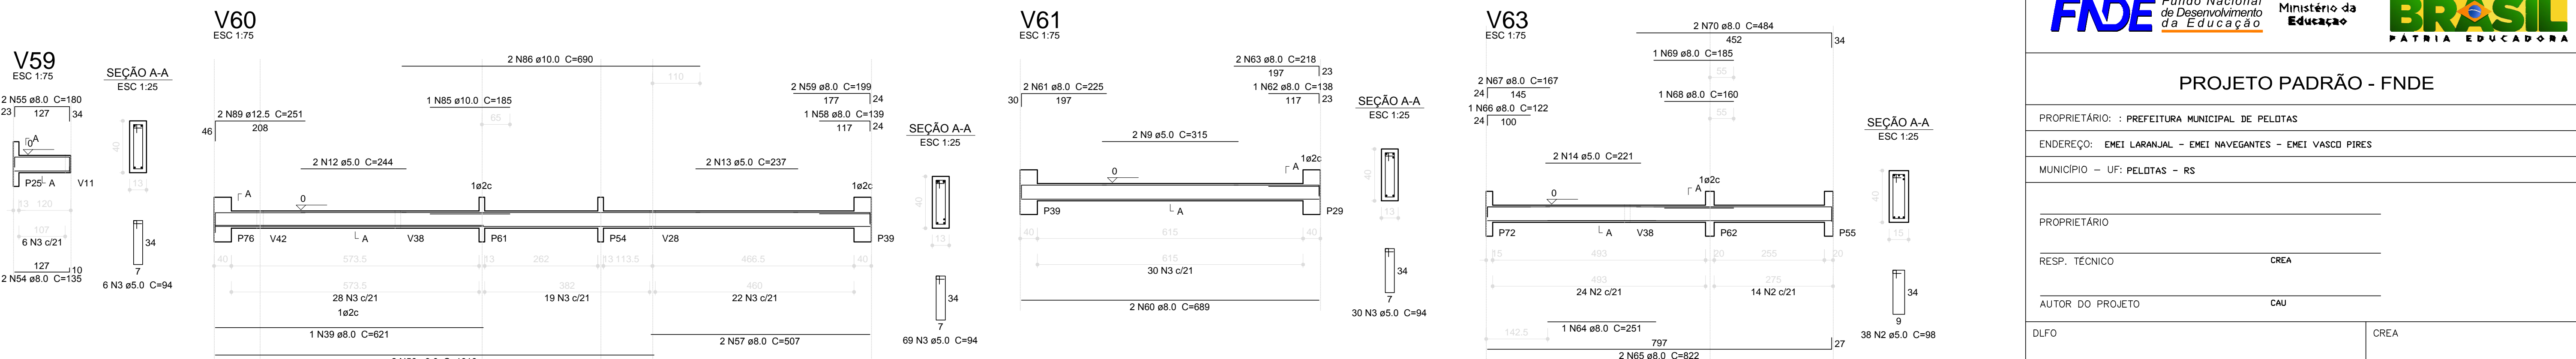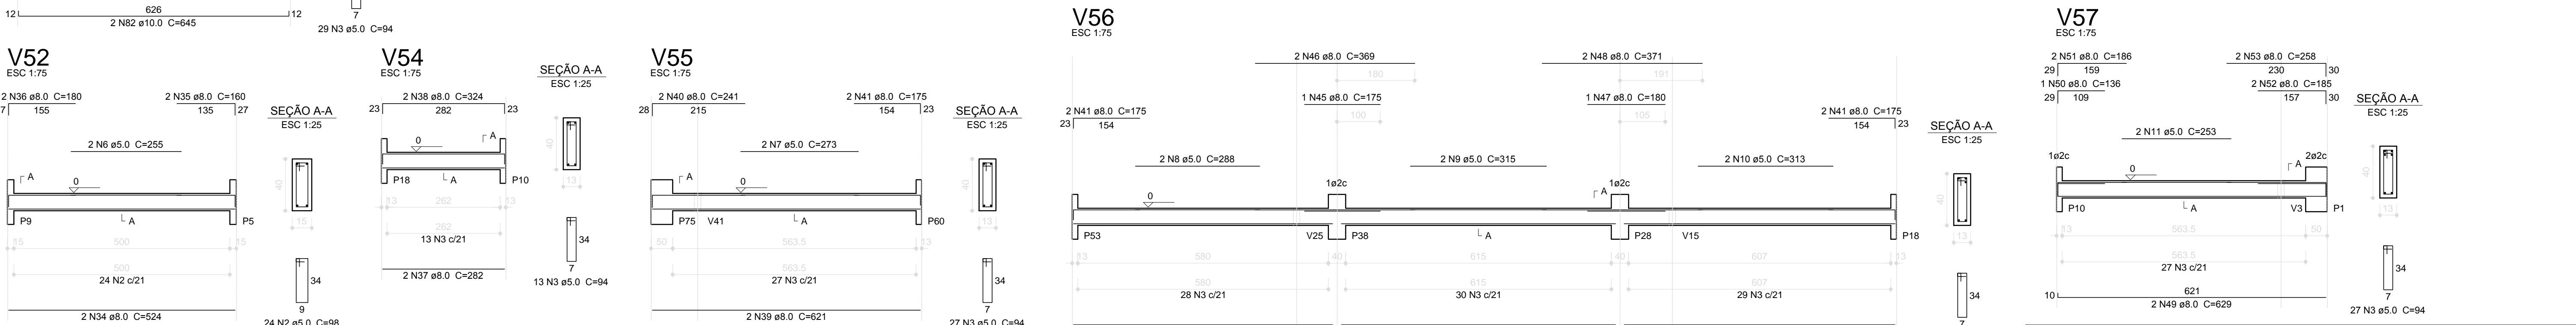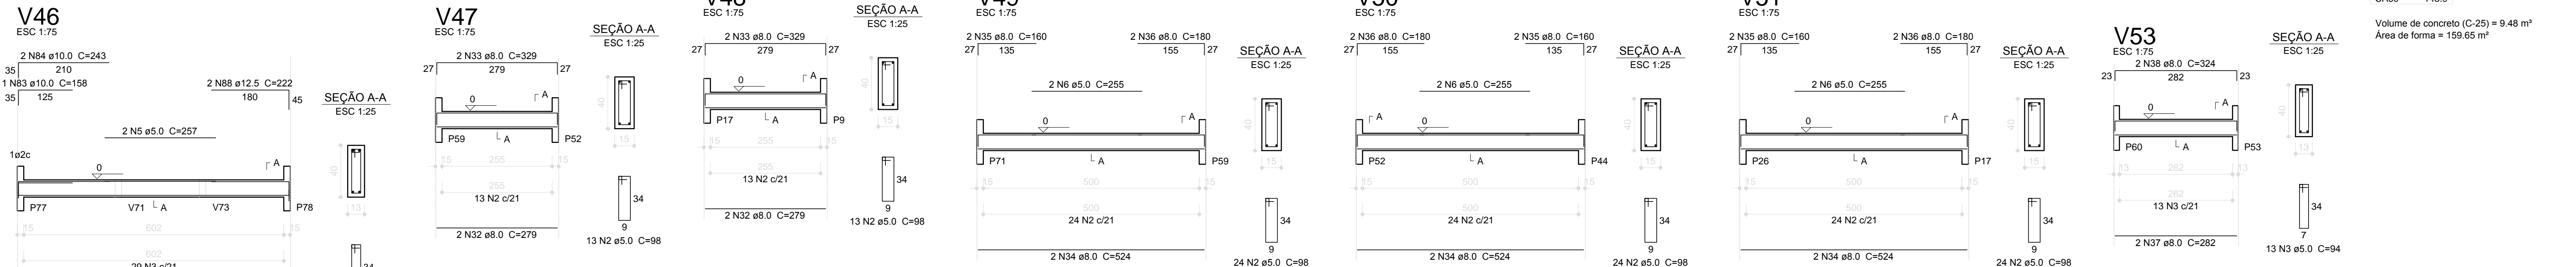

PROJETO PADRÃO - FNE

PROPRIETÁRIO: : PREFEITURA MUNICIPAL DE PELOTAS

ENDEREÇO: EMEI LARANJAL - EMEI NAVEGANTES - EMEI VASCO PIRES

MUNICÍPIO - UF: PELOTAS - RS

PROPRIETÁRIO

RESP. TÉCNICO CREA

AUTOR DO PROJETO CAU

DLFO

CREA

RA

ENDEREÇOS PROJETO TIPO 2 :

EMEI LARANJAL - PRAÇA NOVA PALMA, 48

EMEI NAVEGANTES - PASSEIO DOIS, S/ N°

EMEI VASCO PIRES - RUA FAGUNDES VARELA, 874

OBSERVAÇÕES:

PROJETO EXECUTIVO

PROGRAMA PROINFÂNCIA - PROJETO TIPO 2

PROJETO DE ESTRUTURA

COORDENAÇÃO CGEST - Coordenação Geral de Infraestrutura Educacional	VIGAS NÍVEL 000	PRANCHA
REVISÃO R.00	ESCALA 1/75 DATA EMISSÃO JUNHO/2015	08/14
FORMATO A1 (594x841)		

SCV

1 VIGAS NÍVEL 000
ESCALA: INDICADA