
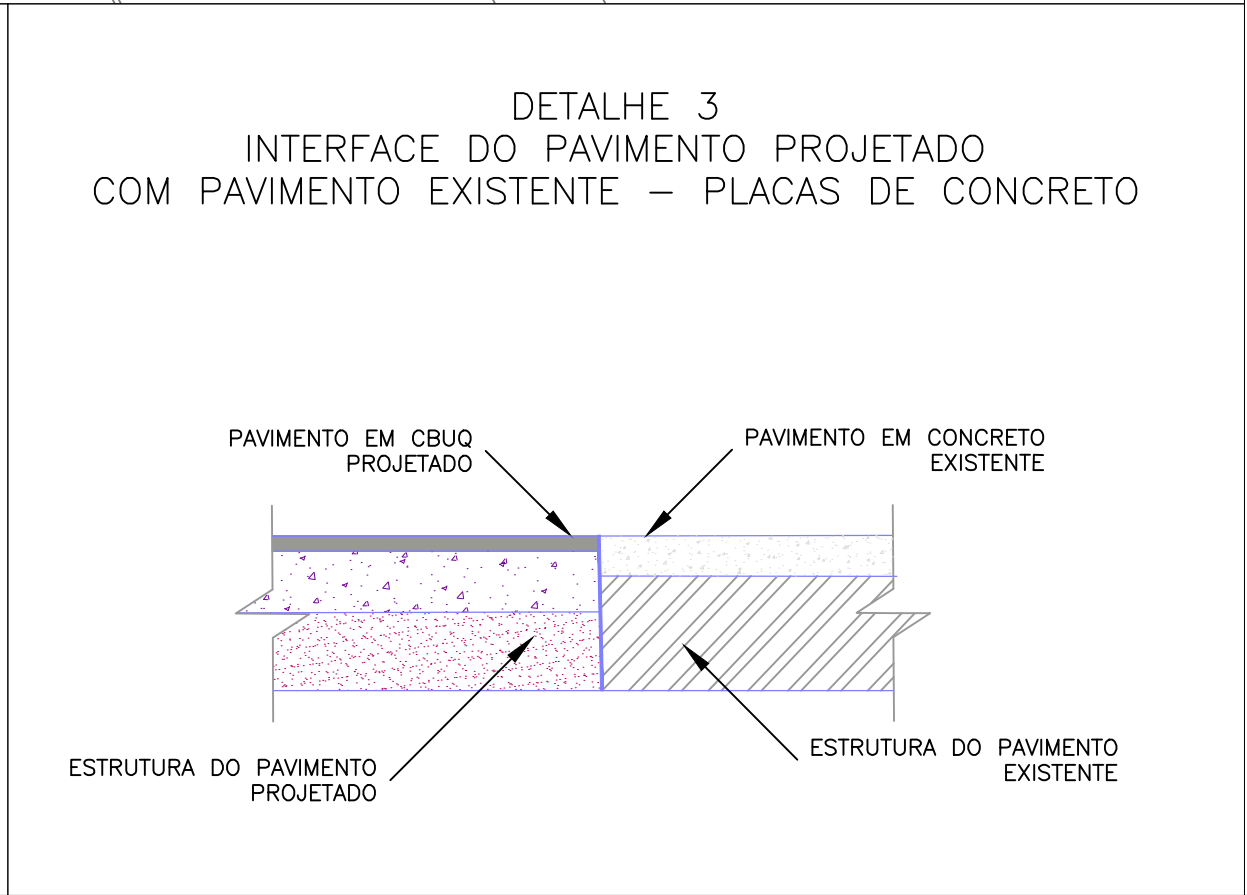
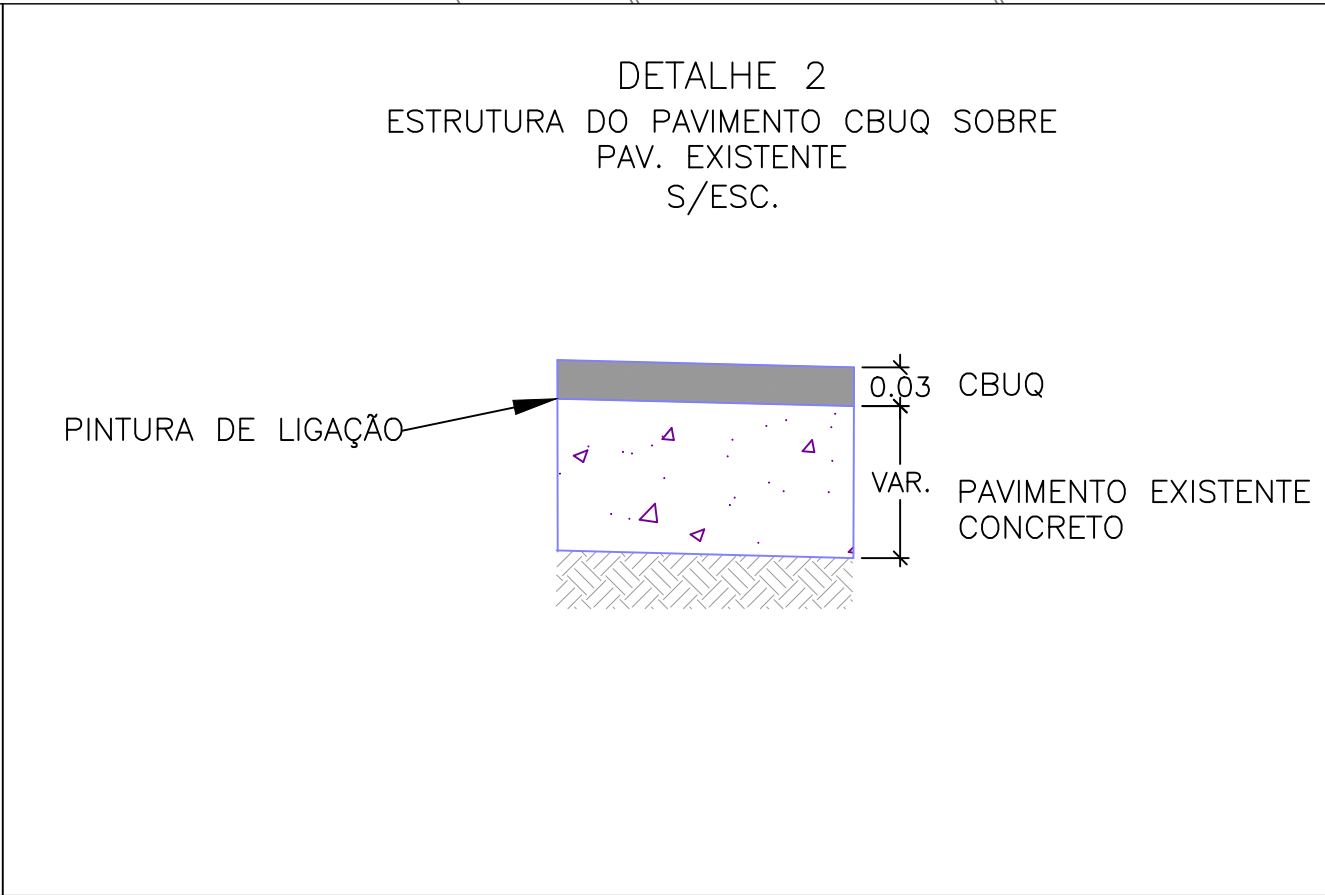


- NOTAS:
- MEDIDAS E DIMENSÕES EM METROS, EXCETO ONDE INDICADO DE OUTRA FORMA;
 - NA ÁREA DA RÓTULA DEVERÃO SER REMOVIDAS AS ESTRUTURAS DE PAVIMENTO EXISTENTES CONFORME INDICADO PELA FISCALIZAÇÃO. SE AS ESPESURAS DE REMOÇÃO ATINGIREM O TOPO DE ESTRUTURAS DE CONCRETO EVENTUALMENTE EXISTENTES (LAJE DE CONCRETO, POR EXEMPLO), ESTAS DEVERÃO SER PRESERVADAS CASO ESTEJAM EM BOM ESTADO, CONFORME AVALIAÇÃO COMPLEMENTAR DA FISCALIZAÇÃO;
 - ÁREA DE INTERVENÇÃO NO PAVIMENTO EXISTENTE PARA CONFORMAÇÃO GEOMÉTRICA;
 - A SINALIZAÇÃO HORIZONTAL DE ÁREAS ESPECIAIS SERÁ EXECUTADA EM TERMOPLÁSTICO;.

LEGENDA	
SÍMBOLO	DESCRIÇÃO
	PAVIMENTO NOVO (VER DETALHE 1)
	CBUQ SOB PAVIMENTO EXISTENTE (VER DETALHE 2)
	GRAMA A IMPLANTAR

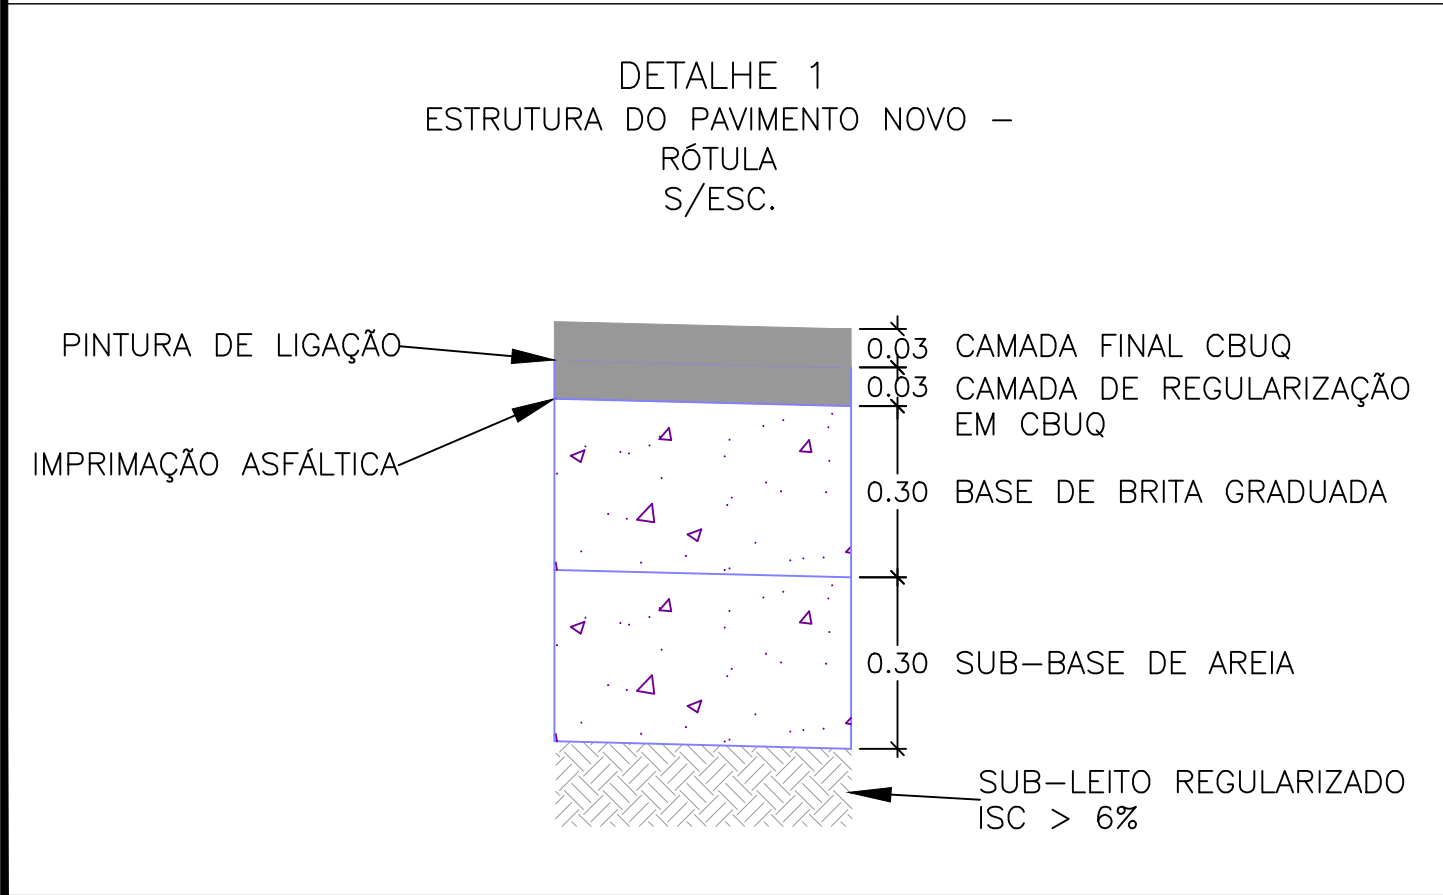

**vamos
compartilhar
a cidade**

PREFEITURA

**PROJETO DE ACELERAÇÃO DO CRESCIMENTO
REQUALIFICAÇÃO URBANÍSTICA**

LOTEAMENTO FARROUPILHA

DIREITOS AUTORAIS RESERVADOS. PROIBIDA A REPRODUÇÃO TOTAL OU PARCIAL DESTA DESENHO SEM O EXPRESSO CONSENTIMENTO DO PROPRIETÁRIO

TÍTULO DO DESENHO
**PROJETO DE PAVIMENTAÇÃO RÓTULA
AV. GUABIROBA X RUA ALMIRANTE GUILHOBEL**

PRANCHAS
01/01

ESCALA
1/200

<small>MUNICÍPIO</small> PELOTAS	<small>ESTADO</small> RIO GRANDE DO SUL	<small>CONTRATO</small> 0222.658-33/2007 0301.573-91/2009
<small>LOGRADOURO</small> LOTEAMENTO FARROUPILHA		
<small>CONSELHO DO DESENHO</small> FAR-ROT-PAV-01	<small>NÚMERO DA REVISÃO</small> 1	<small>DATA</small> JUNHO/2021

SECRETARIA DE PLANEJAMENTO E GESTÃO
PeLOTas
GOVERNO DO ESTADO DO RIO GRANDE DO SUL

SECRETARIA DE PLANEJAMENTO E GESTÃO
PeLOTas
GOVERNO DO ESTADO DO RIO GRANDE DO SUL

EQUIPE TÉCNICA:

ARQUITETO
CARLOS BALMAGARTEN
ARQUITETO (CAU) 450785-4

ENGENHEIRO CIVIL / CREA-RS
EDUARDO MATHES 148738
MARCOS TORMEN 227799
VINÍCIUS FERREIRA 150330

SECRETÁRIO
PAULO MORALES

Rua Meno Barreto, 752 - Pelotas/RS - CEP: 96085-000
Fone: (51) 3310-1356 - (51) 3310-1353
Email: seplag@pelotas.rs.gov.br