


PLANTA BAIXA TRECHO 1
ESC. 1:750

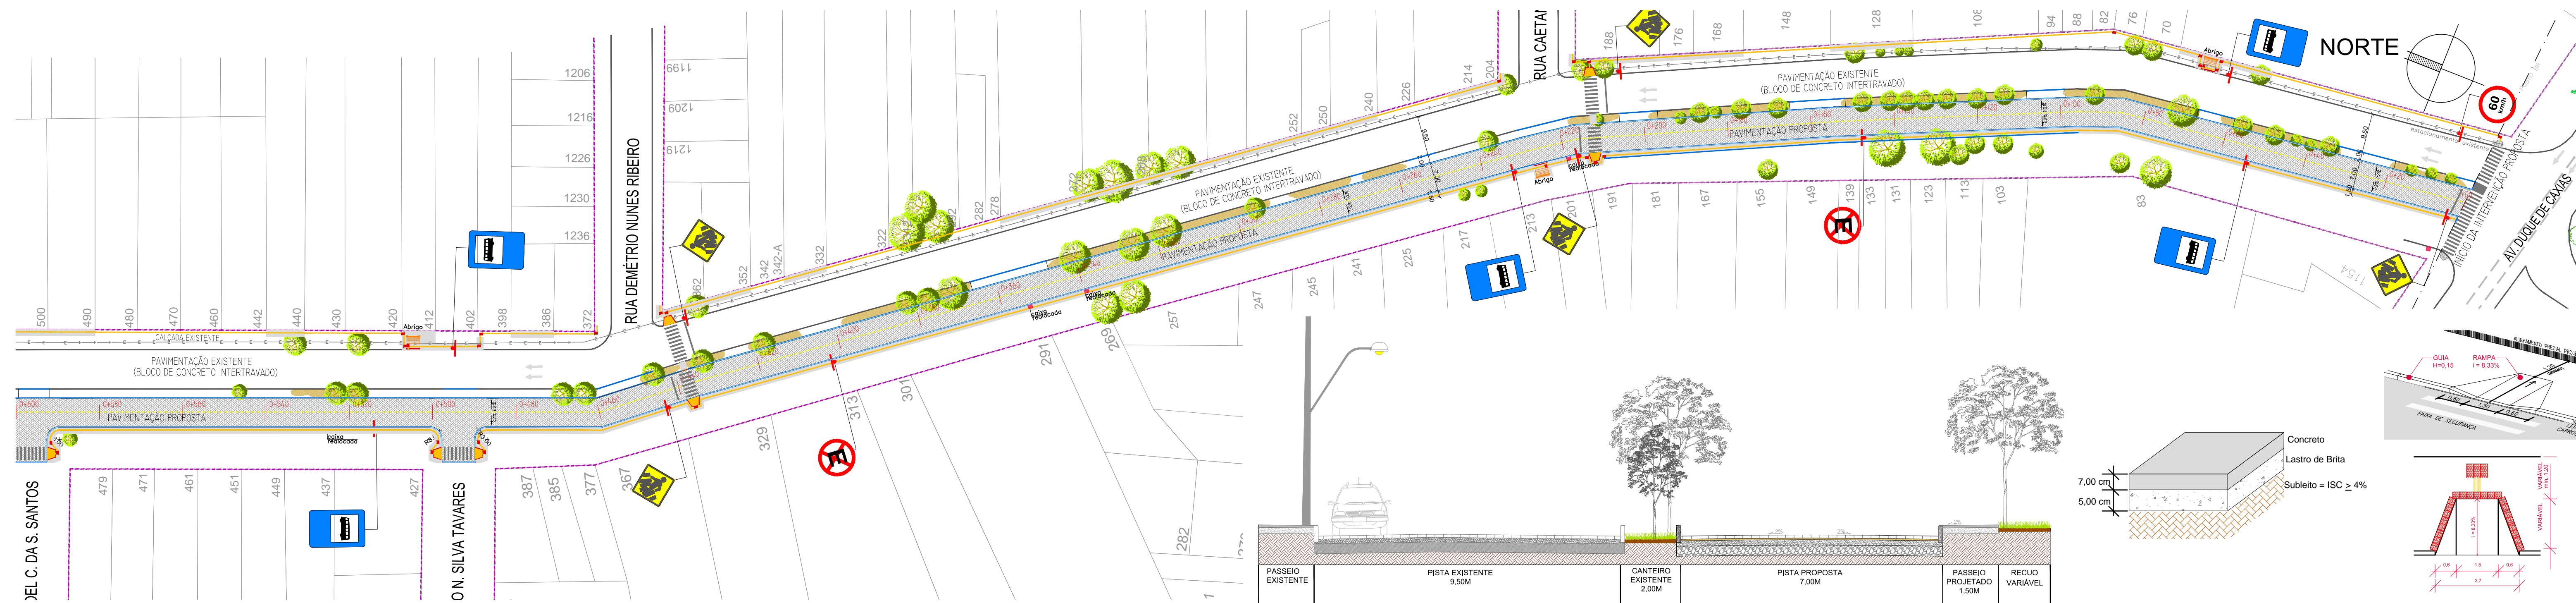

PLANTA BAIXA TRECHO 2
ESC. 1:750



SEÇÃO TIPO
SEM ESCALA

DET. PAV. PASSEIOS
SEM ESCALA

DET. RAMPAS
SEM ESCALA

CONVENÇÕES DO PROJETO

	MEIO-FIO PROJETADO
	MEIO-FIO EXISTENTE
	ALINHAMENTO PREDIAL
	REBAIXO DE MEIO-FIO NOVO
	REBAIXO DE MEIO-FIO EXISTENTE
	GRAMA PROPOSTA
	PAVIMENTAÇÃO EM BLOCO DE CONCRETO PROPOSTO
	PISO TÁTIL DE ALERTA
	PISO TÁTIL DIRECIONAL
	ÁRVORES EXISTENTES A MANTER
	CAIXAS DE DRENAGEM
	PASSEIO EM CONCRETO

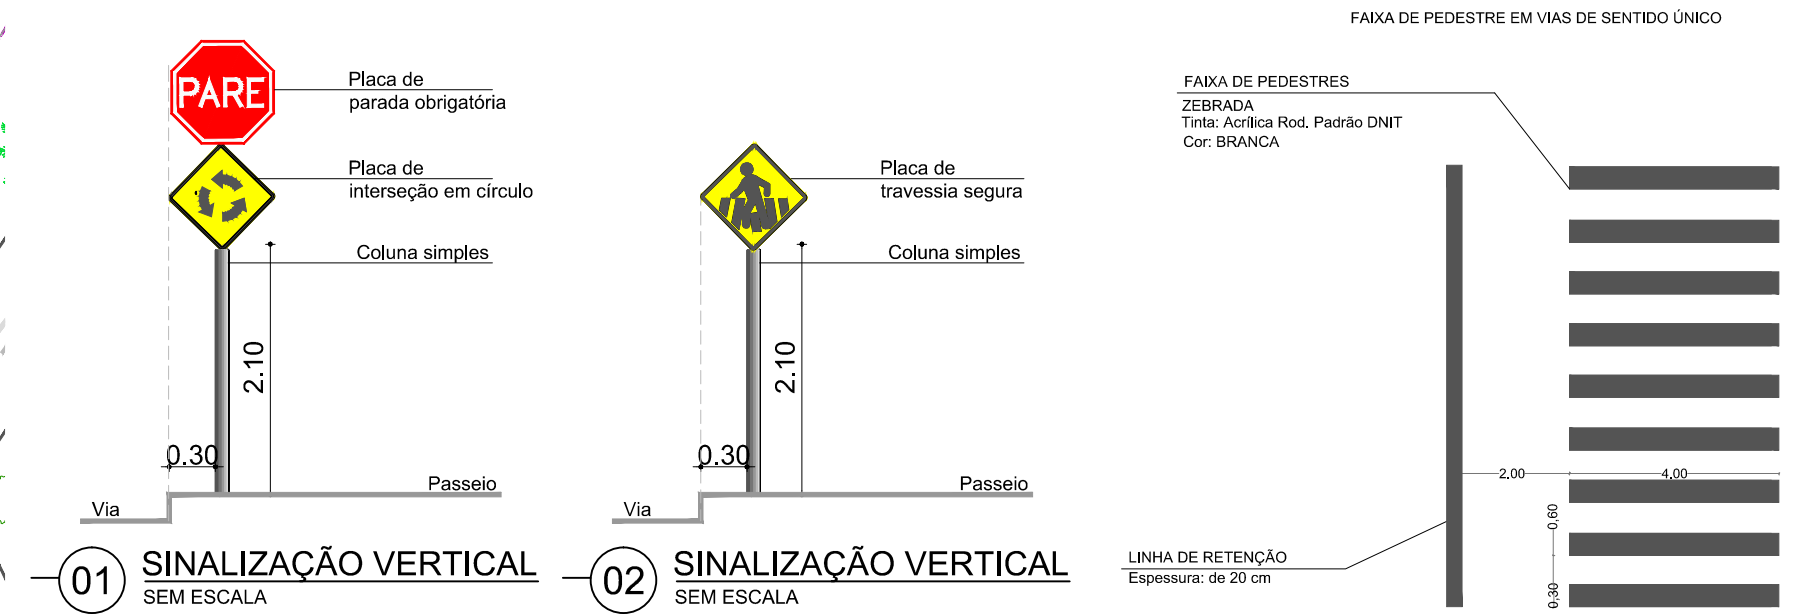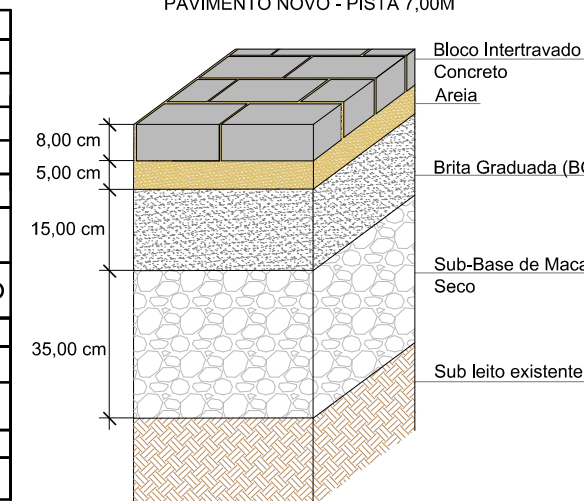

SINALIZAÇÃO VERTICAL

R-19	R-6c	A-12	A-32b	R-1	I-23
VELOCIDADE MÁXIMA PERMITIDA	PROIBIDO PARAR E ESTACIONAR	INTERSEÇÃO EM CÍRCULO	TRAVESSIAS DE PEDESTRES	PARADA OBRIGATORIA	PONTO DE CARGA ÔNIBUS
DIMENSÕES	DIMENSÕES	DIMENSÕES	DIMENSÕES	DIMENSÕES	DIMENSÕES
Ø: 0,40	Ø: 0,40	L: 0,45	L: 0,45	L: 0,25	0,40 X 0,60
SUORTE S1	SUORTE S1	SUORTE S1	SUORTE S1	SUORTE S1	SUORTE S1
03 UN.	04 UN.	03 UN.	11 UN.	03 UN.	10 UN.

PREFEITURA

DUPLICAÇÃO AV. CIDADE DE LISBOA

DIREITOS AUTORAIS RESERVADOS. PROIBIDA A REPRODUÇÃO TOTAL OU PARCIAL DESTA DESENHO SEM O EXPRESSO CONSENTIMENTO DO PROPRIETÁRIO

TÍTULO DO DESENHO		PRONCHIA	
PROJETO DE PAVIMENTAÇÃO SINALIZAÇÃO		01/01	
PLANTA BAIXA - AV. CIDADE DE LISBOA (DUPLICAÇÃO)		ESCALA: INDICADA	
MUNICÍPIO	ESTADO	EQUIPE TÉCNICA	
PELOTAS	RIO GRANDE DO SUL	MIRELA DE FARIAS MIRANDA ENGENHEIRA CIVIL / CREA RS 146401	
LOGRADOURO		ARQ. ELISE LOPES DUTRA ARQUITETA E URBANISTA / CAU A 46844-4	
AV. CIDADE DE LISBOA ENTRE AV. DUQUE DE CAIXAS E BR-116		MARCOS TORMEN ENGENHEIRO CIVIL / CREA RS 227799	
CÓDIGO DO DESENHO		ESTELA PIRES DE AZEVEDO HALPERN ARQUITETA E URBANISTA / CAU A 42815-8	
CDL-PAV-00	NÚMERO DA REVISÃO	DATA	
	00	02/12/2019	