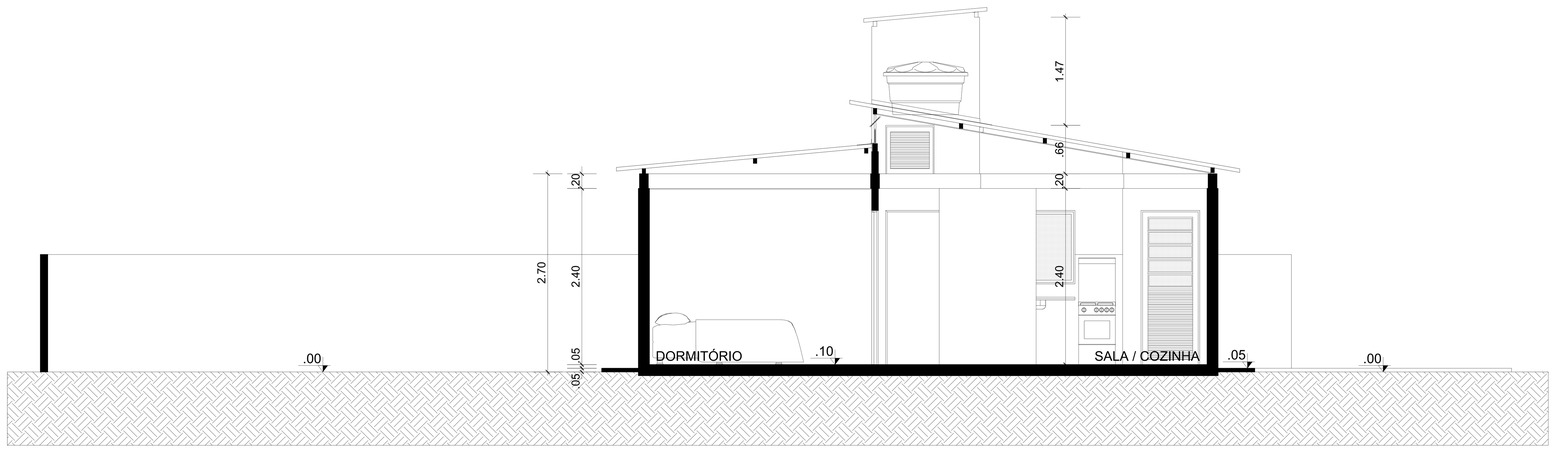

CORTE AA

ESC:1/50

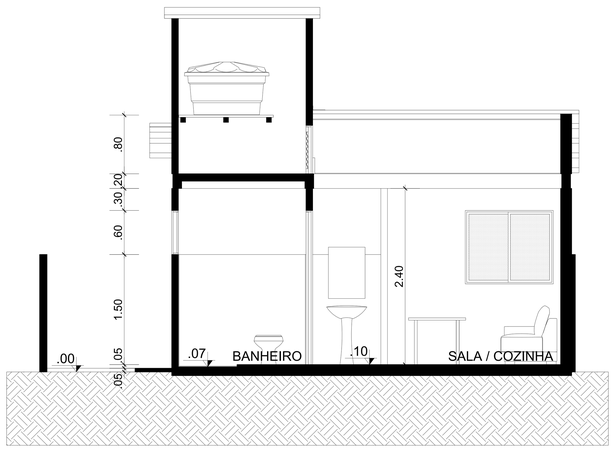

CORTE BB

ESC:1/50

QUADRO DE ÁREAS	
ÁREA DO TERRENO	144.00 m²
ÁREA DA UNIDADE	39.15 m²
TO: 28,18%	CP: 20,00%

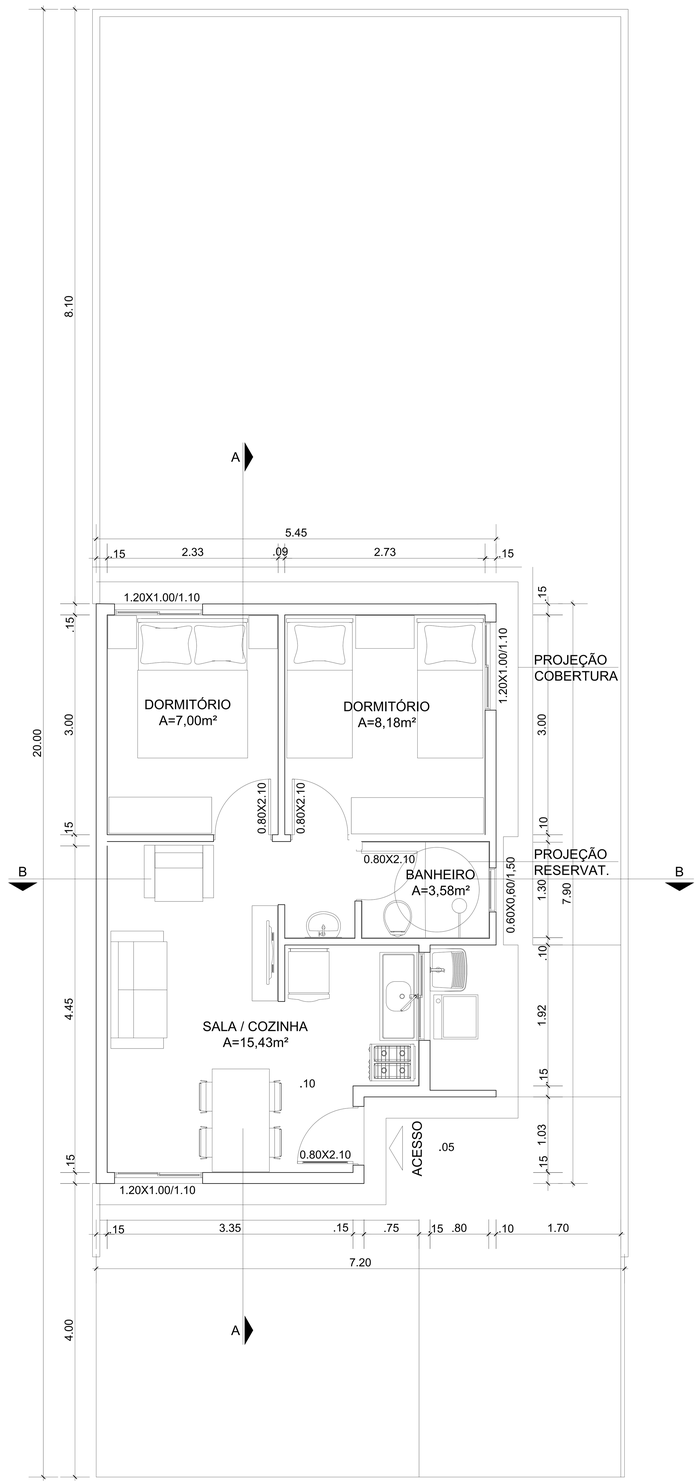

PLANTA BAIXA

ESC:1/50

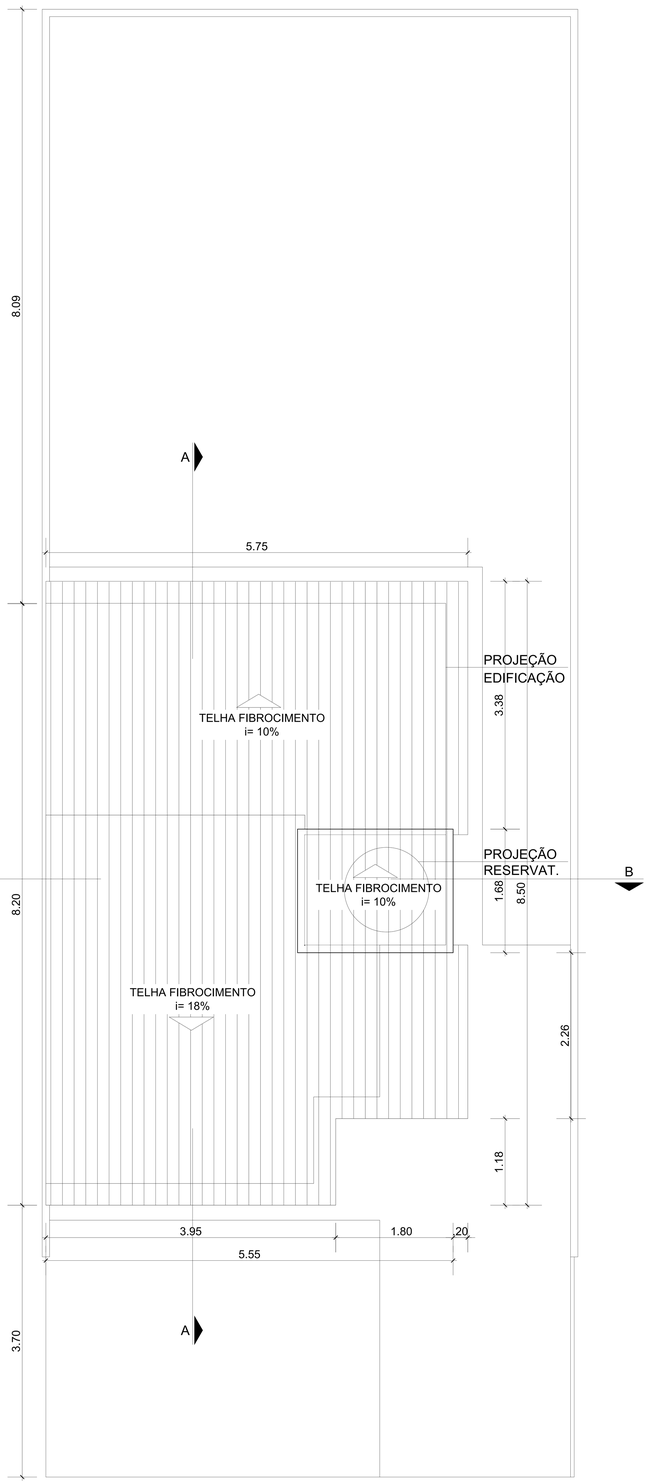

LOCALIZ/COBERTURA

ESC:1/50

D:\Users\Usuario\Downloads\logo (1).png

PREFEITURA MUNICIPAL DE PELOTAS

SECRETARIA MUNIC. HABITAÇÃO E REGULARIZ. FUNDIÁRIA

RUA GENERAL OSÓRIO, Nº 457 - CENTRO

CONTEÚDO

LOTEAMENTO ESTRADA DO ENGENHO
CASA PADRÃO - PROJ. ARQUITETÔNICO

SECRETÁRIO

SR. UBIRAJARA GARCIA LEAL

PROJETO

JOÃO DE BARRO - ESCRITÓRIO MODELO - FAURB/UFPEL

ESCALA	DATA	PRANCHA
INDICADA	SET/2019	A-01