



CORTE AA

ESC.: 1/100

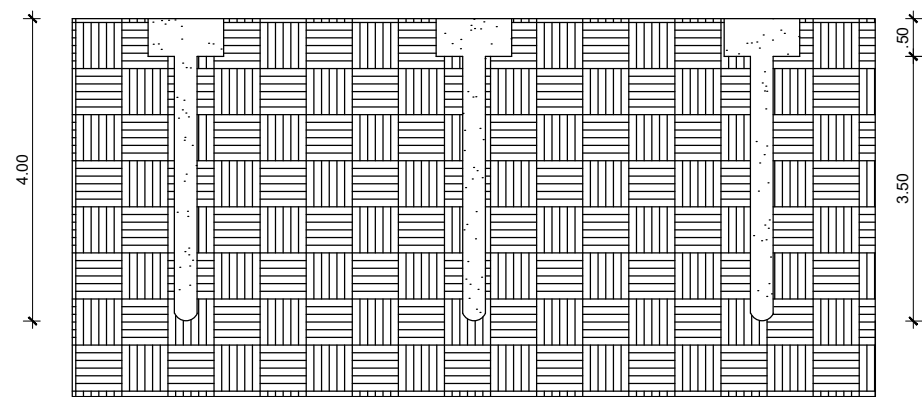

CORTE BB

ESC.: 1/100

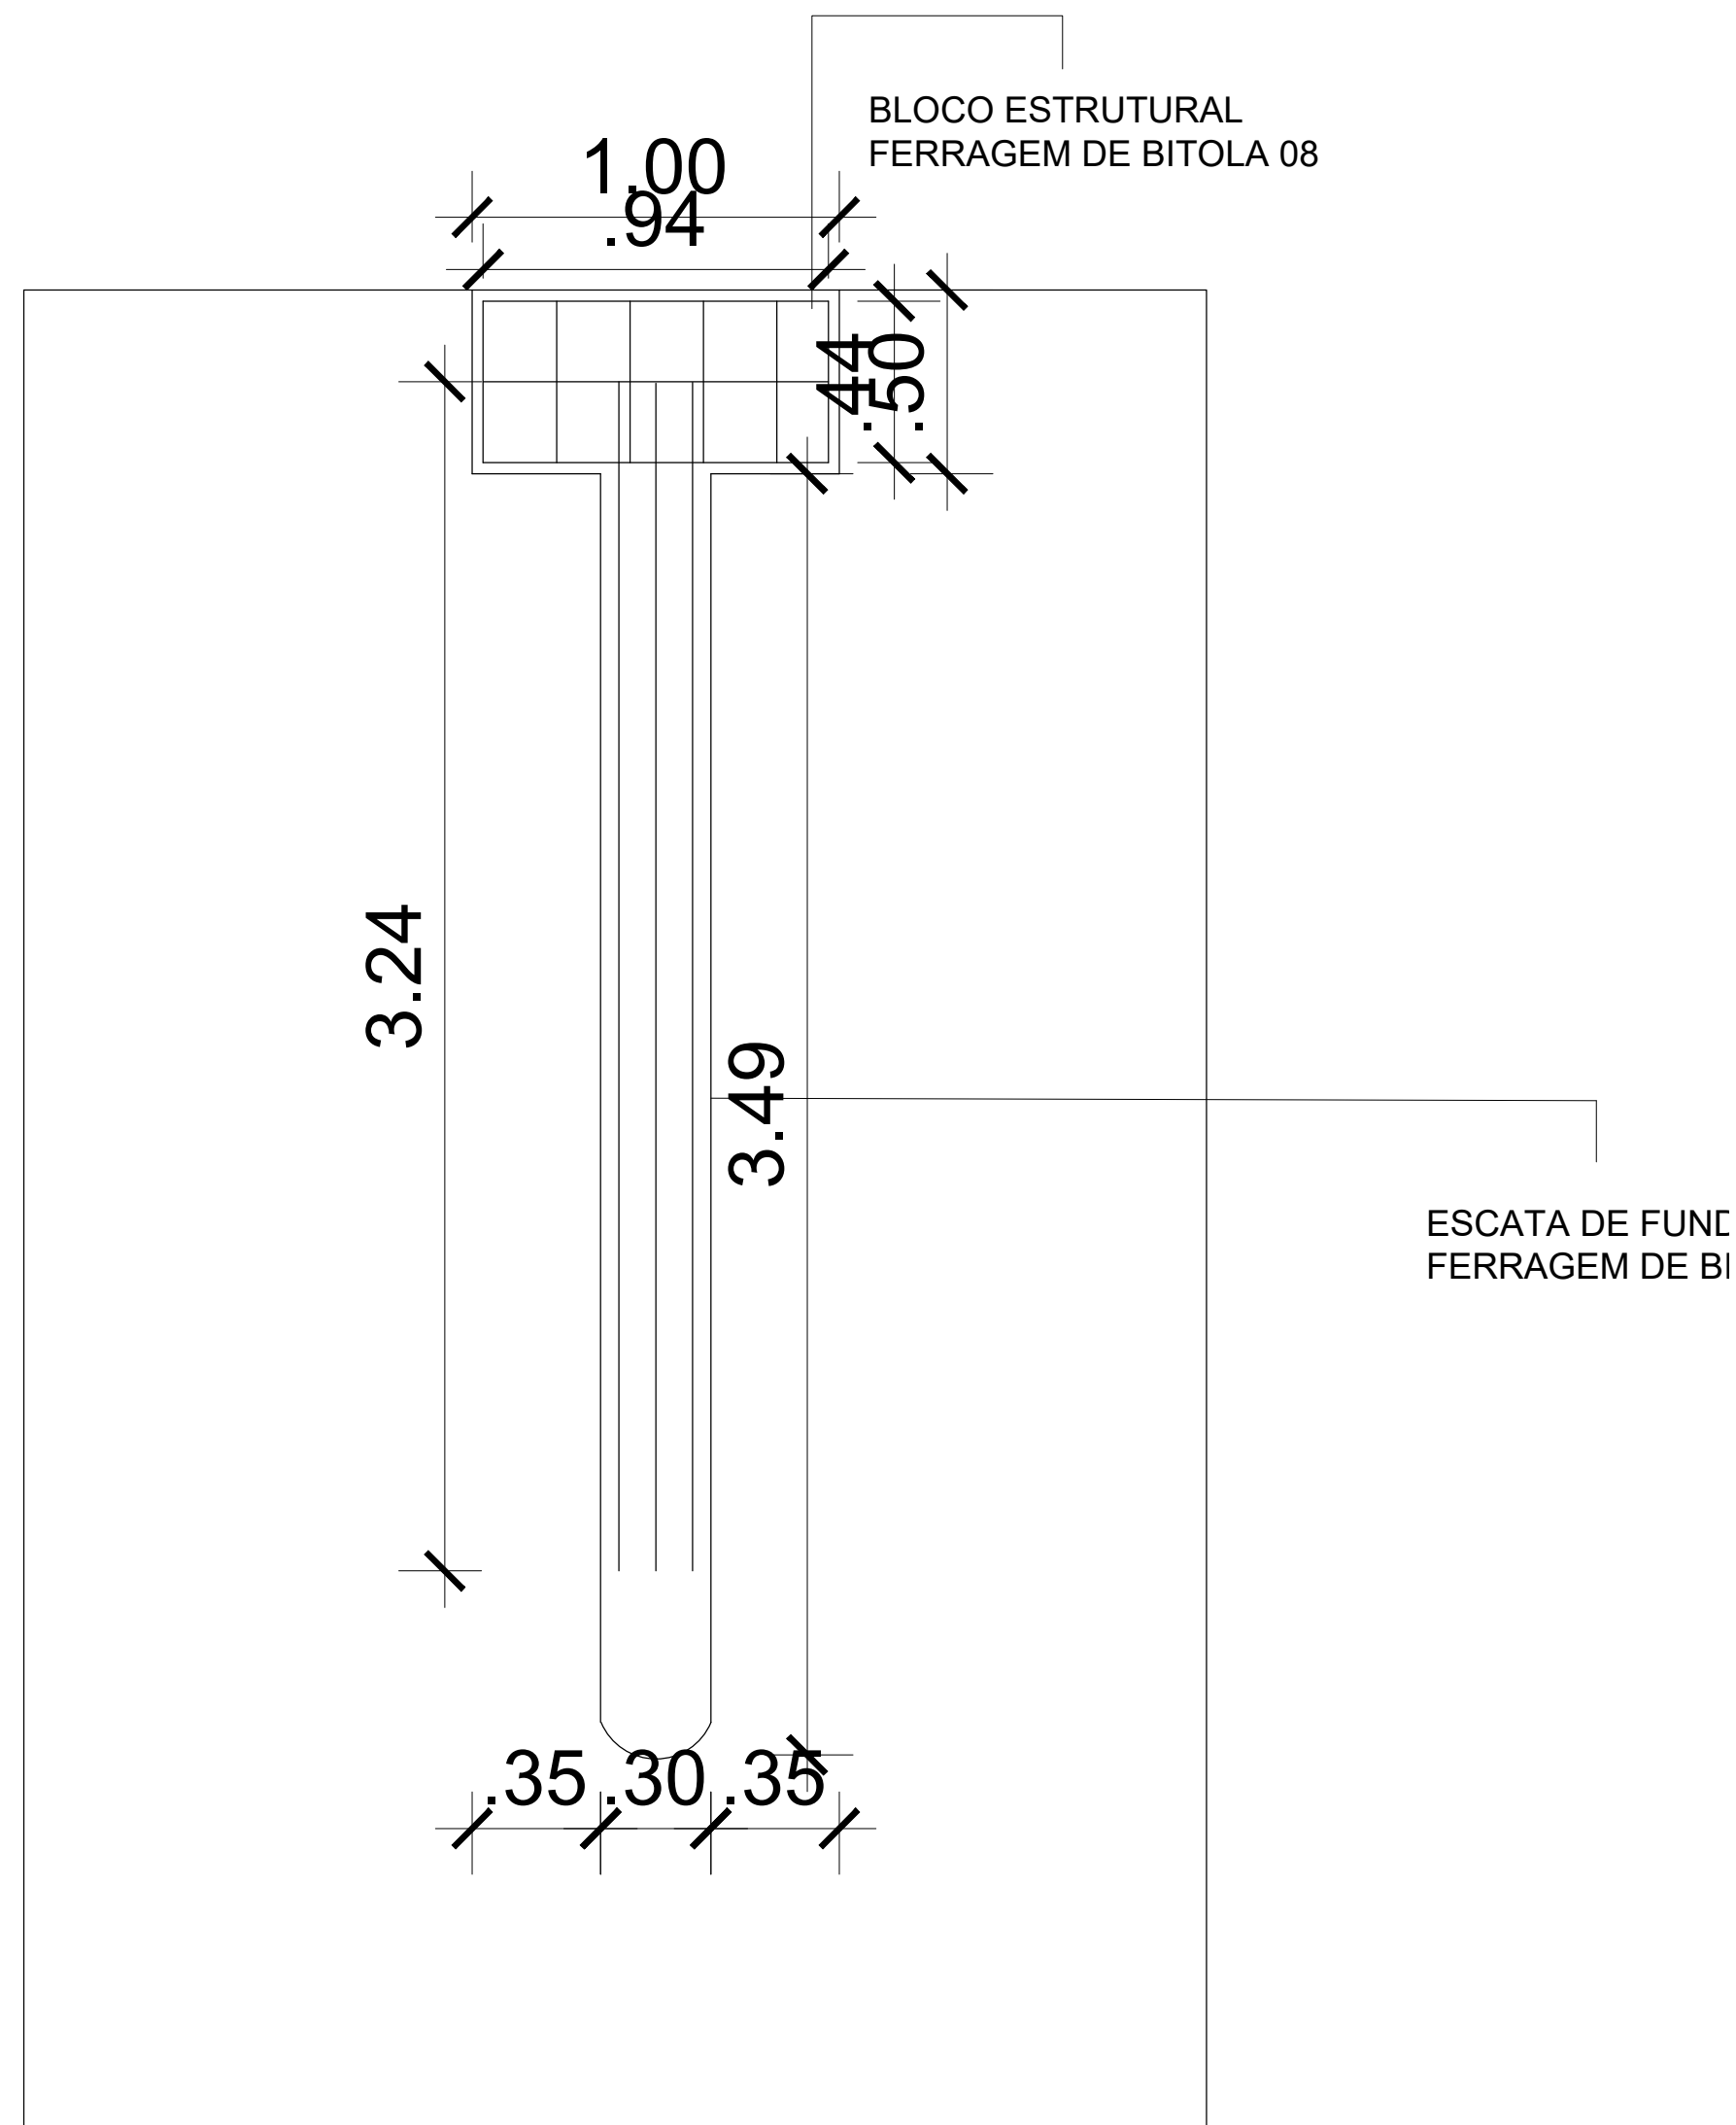

DETALHAMENTO

ESC.: 1/20

Quantitativo Fundação			
RESUMO AÇO CA 50-60			
AÇO	BIT (mm)	COMPR (m)	PESO (kg/M)
50A	8	625,97	0,553
50A	10	245,70	0,864
Peso Total	50A 8 =	275,25 kg	
Peso Total	50A 10 =	151,59 kg	

TITULO:		PROJETO ESTRUTURAS	
DESENHO:		WILFRID WREGE	
		ENG° CIVIL - CREA - RS 54795	
		CPF 240.920.109-15	
		RN 220920431-3	
CLIENTE:		ARPINI LEÃO	
ASSUNTO:		ESTRUTURAS	
ESCALA:		INDICADA EM PROJETO	
		DATA:	
		MAIO 2021	