



1 PLANTA BAIXA ORIGINAL
esc: 1:100

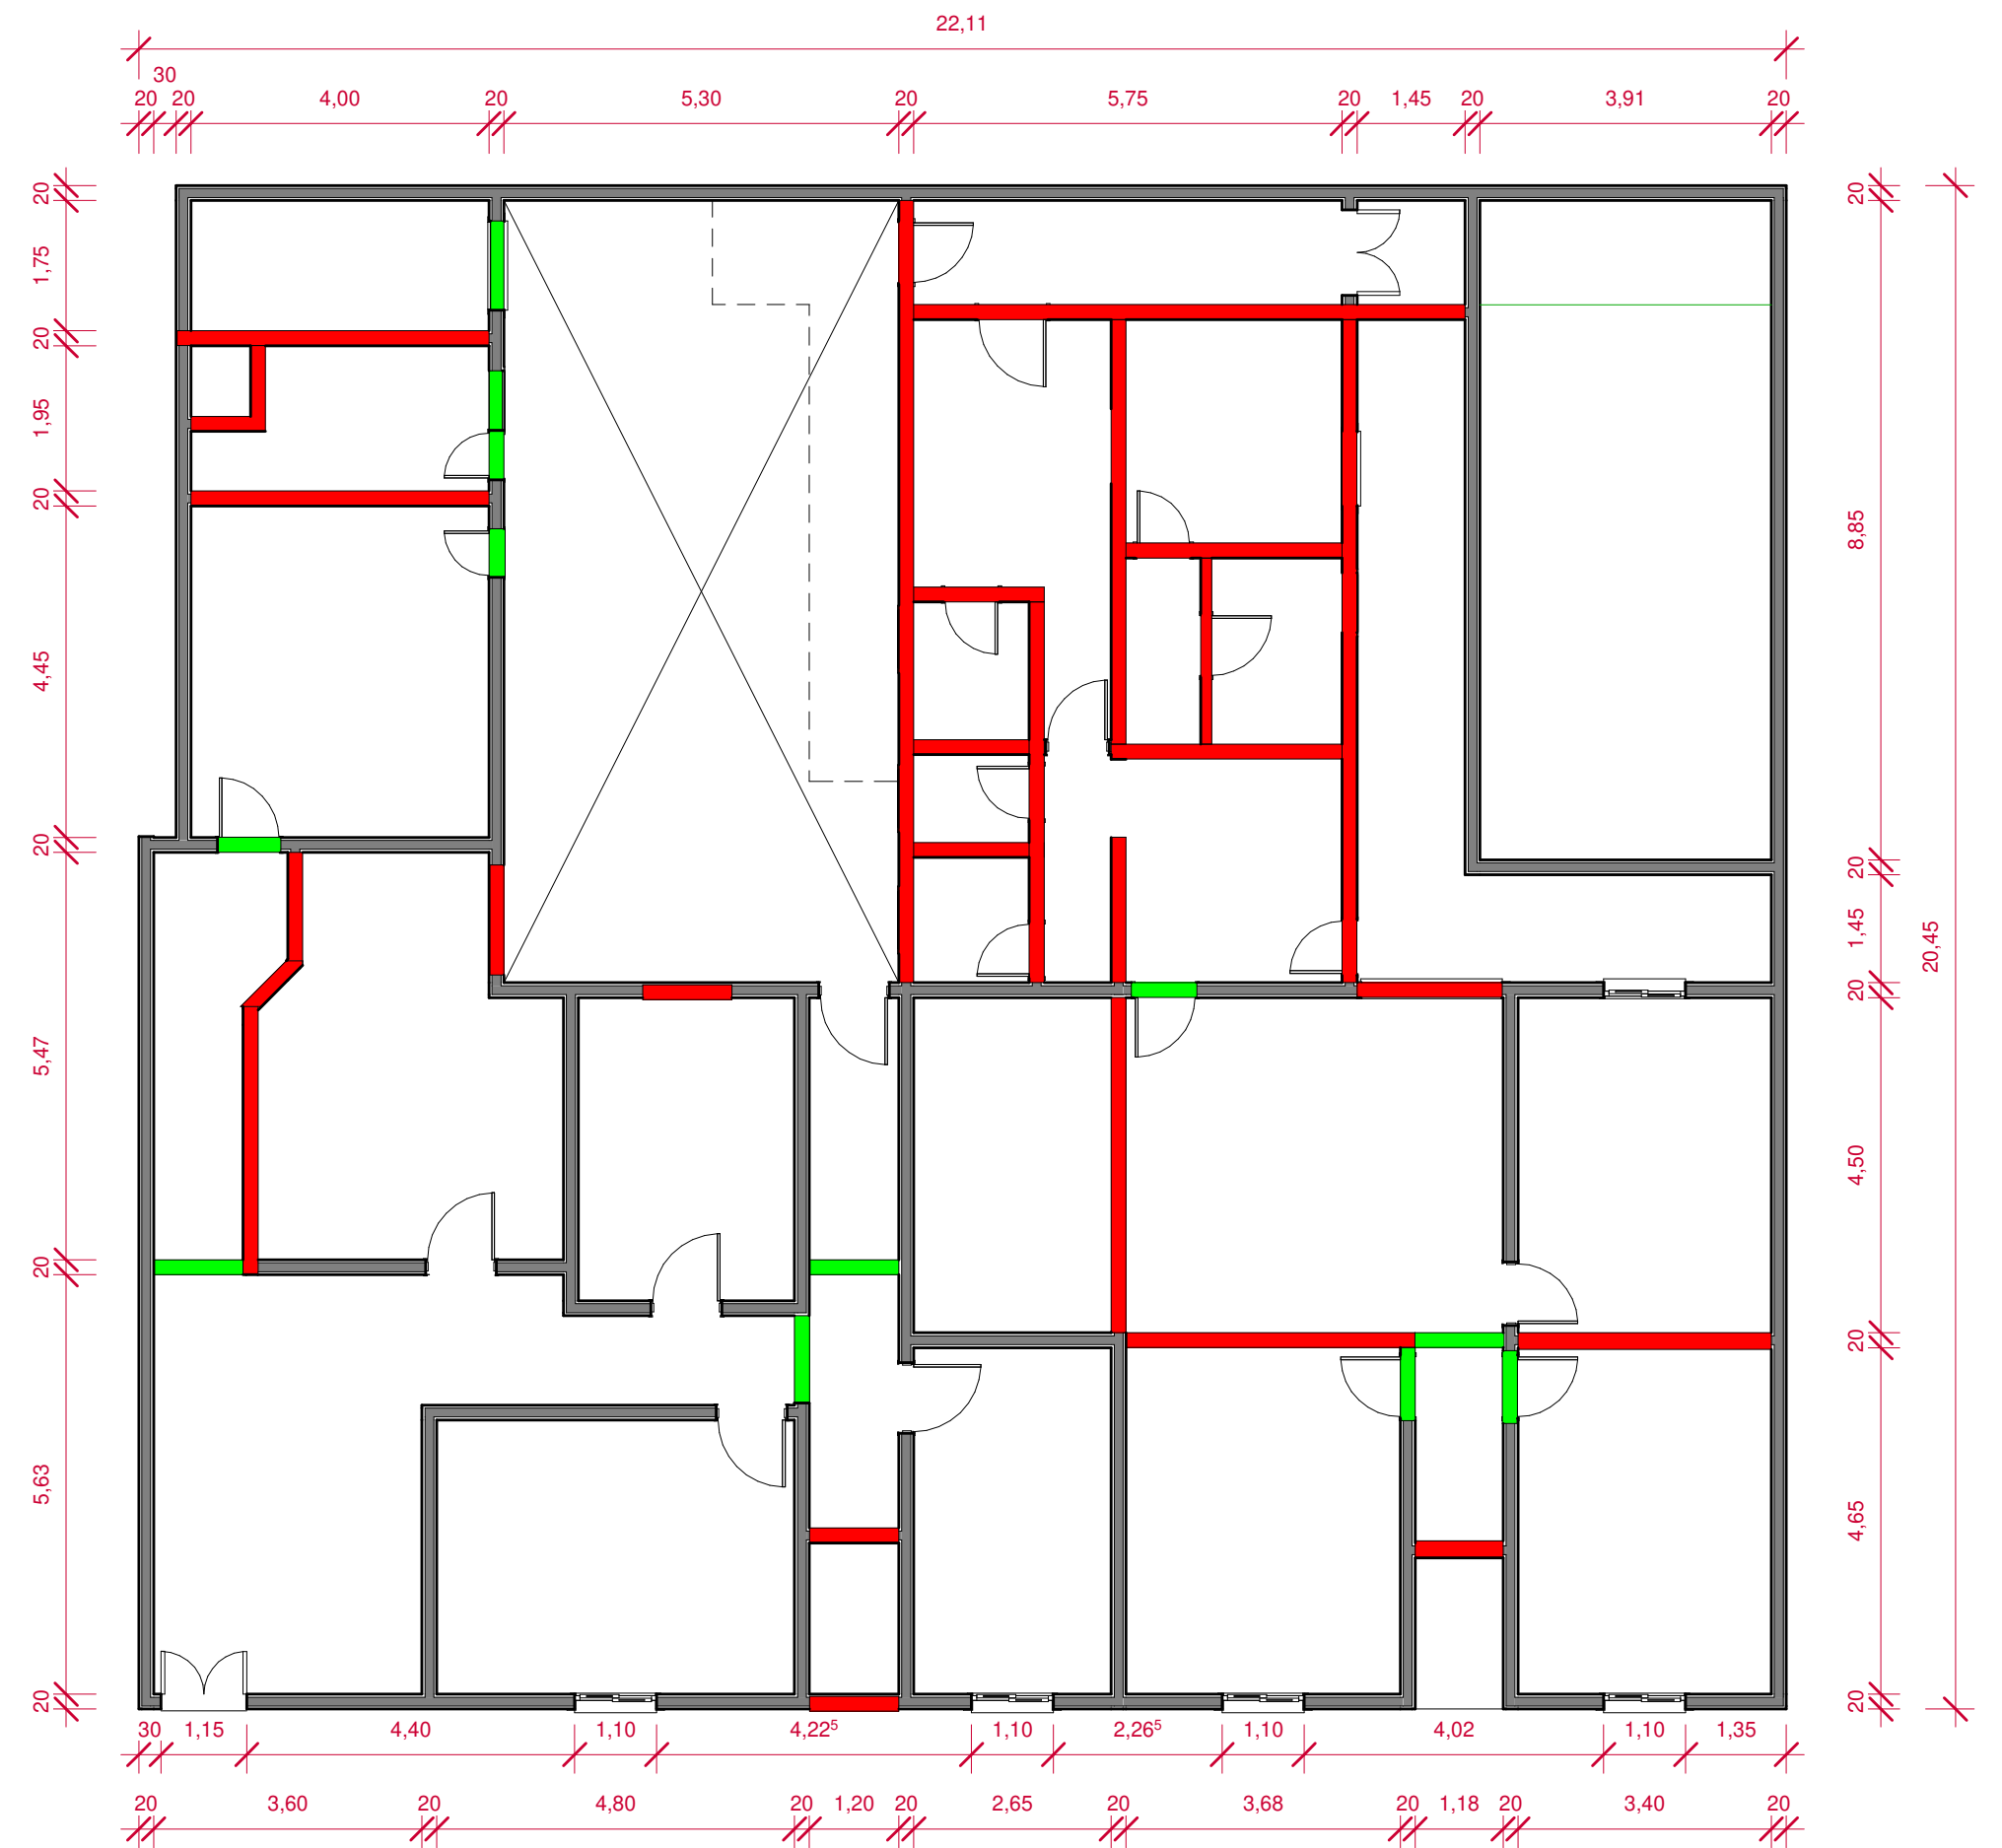

2 PLANTA BAIXA DEMOLIÇÃO
esc: 1:100

	EXTREMO SUL ARQUITETURA		
	RUA MARECHAL DEODORO, Nº 404 - CENTRO, PELOTAS/ RS		
	PROJETO ARQUITETÔNICO		
DESENHO: RICARDO BRECHANE			JANEIRO - 2021
			ESCALA: INDICADA
PLANTAS BAIXAS ORIGINAL E DEMOLIÇÃO			
PROPRIETÁRIO	JOSE OLAVO BUENO DOS PASSOS		
	CPF 260.438.580-53		
RESPONSÁVEL TÉCNICO	ARQ. RICARDO BRECHANE - CAU A154541-B		
			PRANCHA 02 06