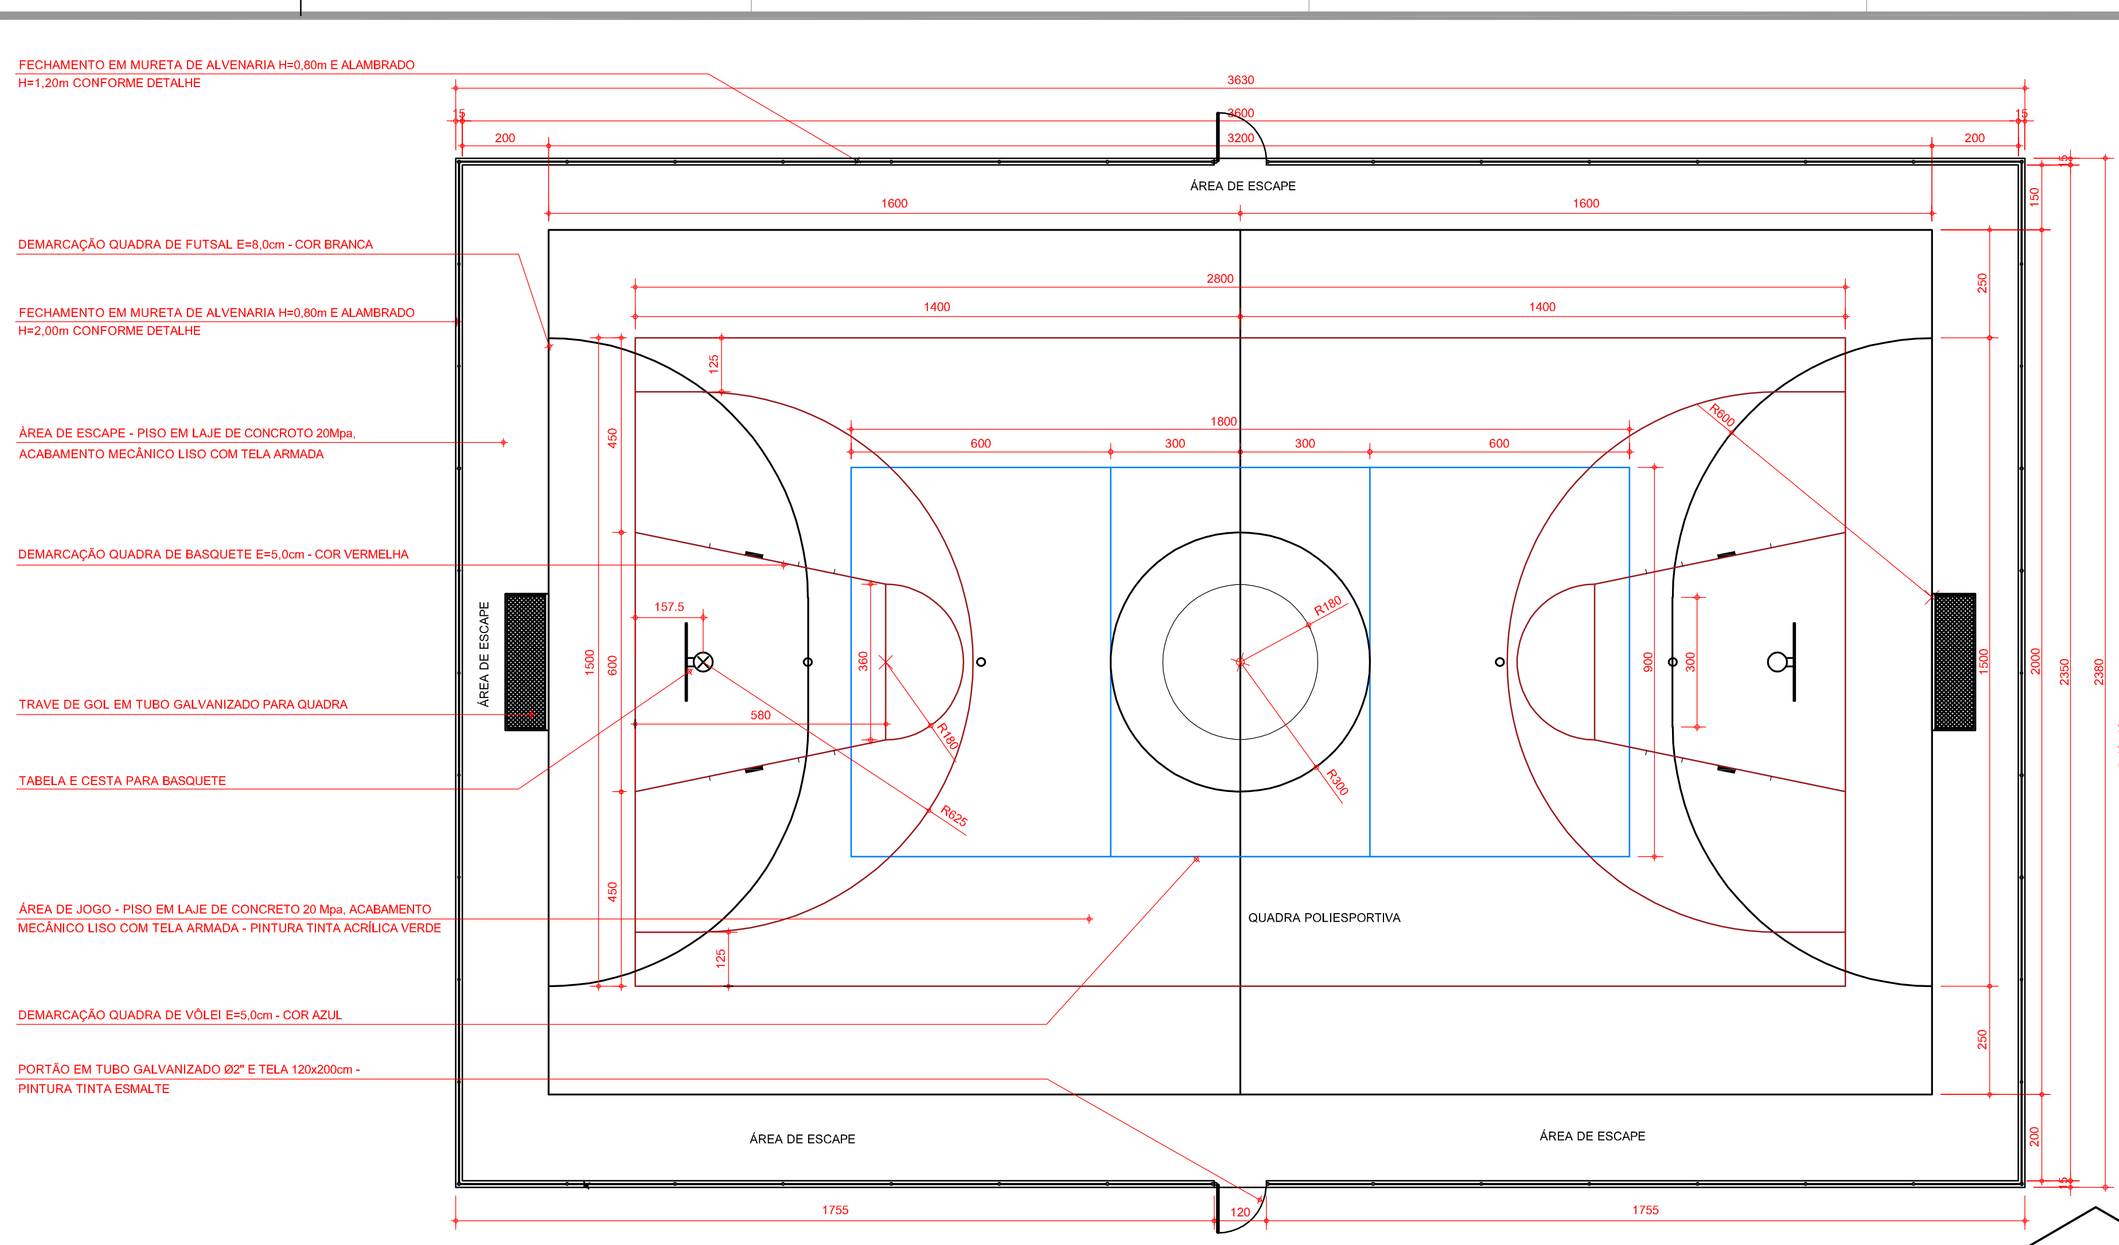

PLANTA BAIXA E DEMARCAÇÃO DE PISO

ESCALA..... 1/100

ÁREA - 863,94 M²

LEGENDA:

- CENTRO DO RAIO OU CÍRCULO
- DEMARCAÇÃO FUTSAL EM TINTA ACRÍLICA COR BRANCA E=0,08m
- DEMARCAÇÃO BASQUETE EM TINTA ACRÍLICA COR VERMELHA E=0,05m
- DEMARCAÇÃO VÔLEI EM TINTA ACRÍLICA COR AZUL E=0,05m

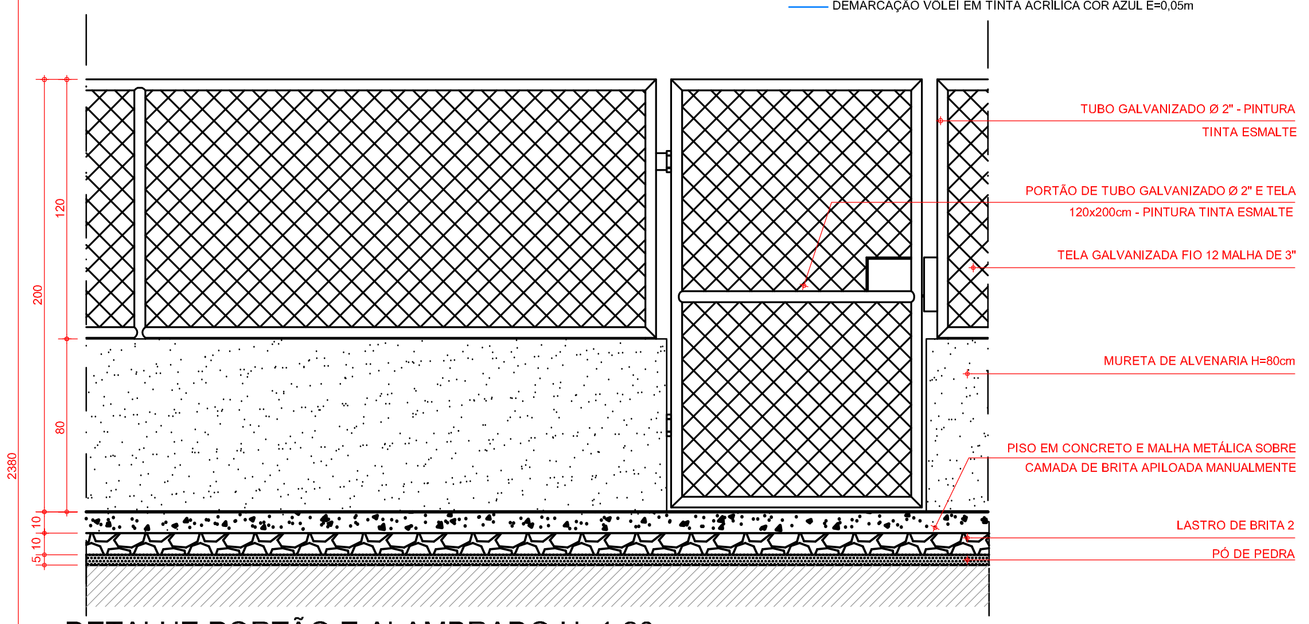

DETALHE PORTÃO E ALAMBRADO H=1,20m

ESCALA..... 1/20

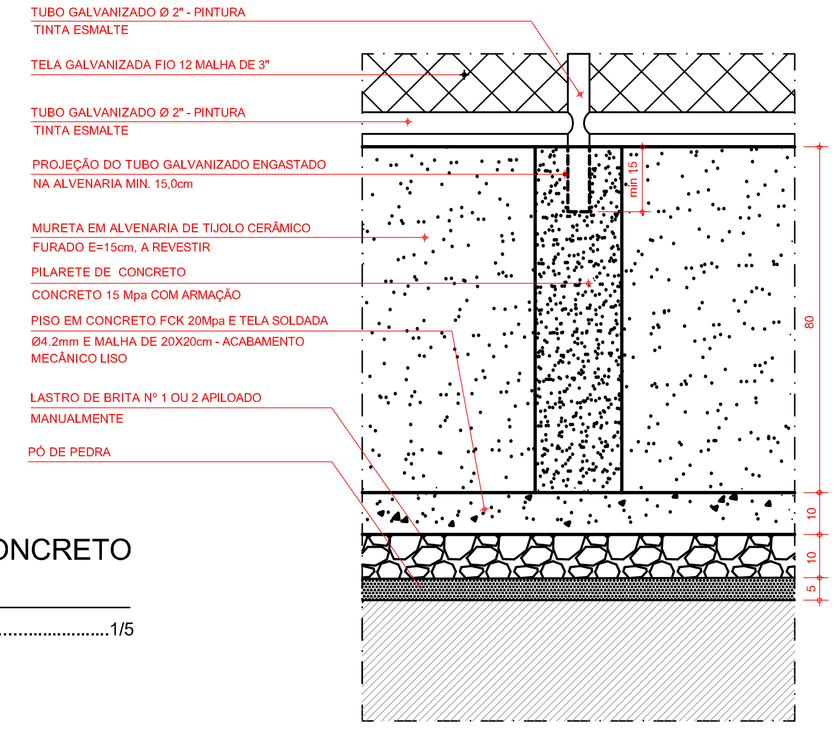

DETALHE PILAR E MURETA

ESCALA.....1/10

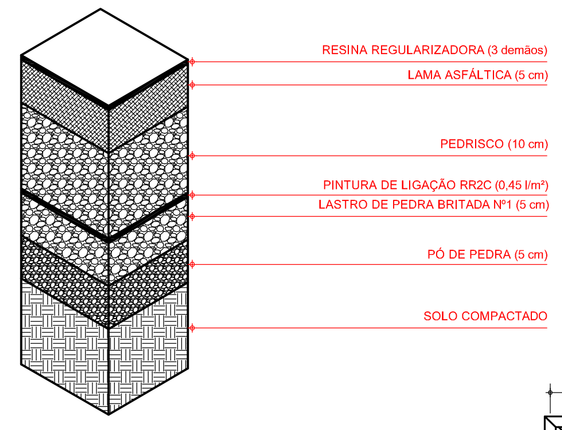

DETALHE PISO ASFÁLTICO ÁREA DE JOGOS

ESCALA.....1/5

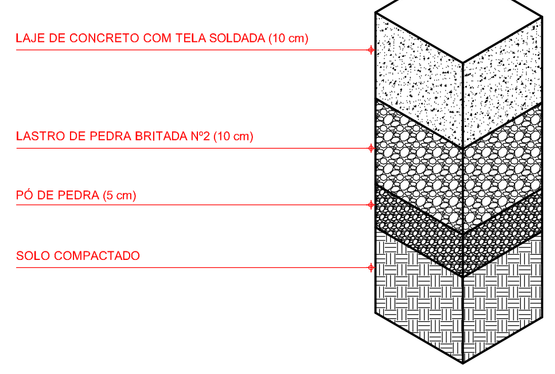

DETALHE PISO DE CONCRETO ÁREA DE ESCAPE

ESCALA.....1/5

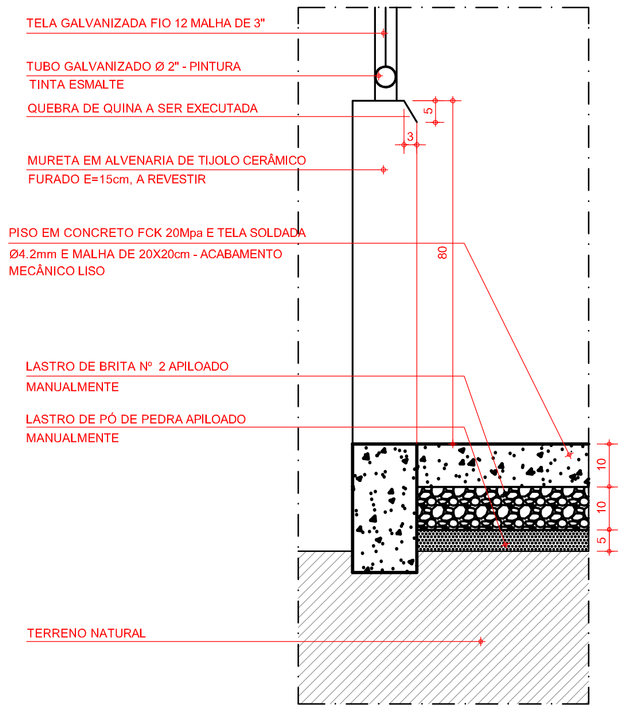

CORTE ESQUEMÁTICO DO PISO E MURETA

ESCALA..... 1/10

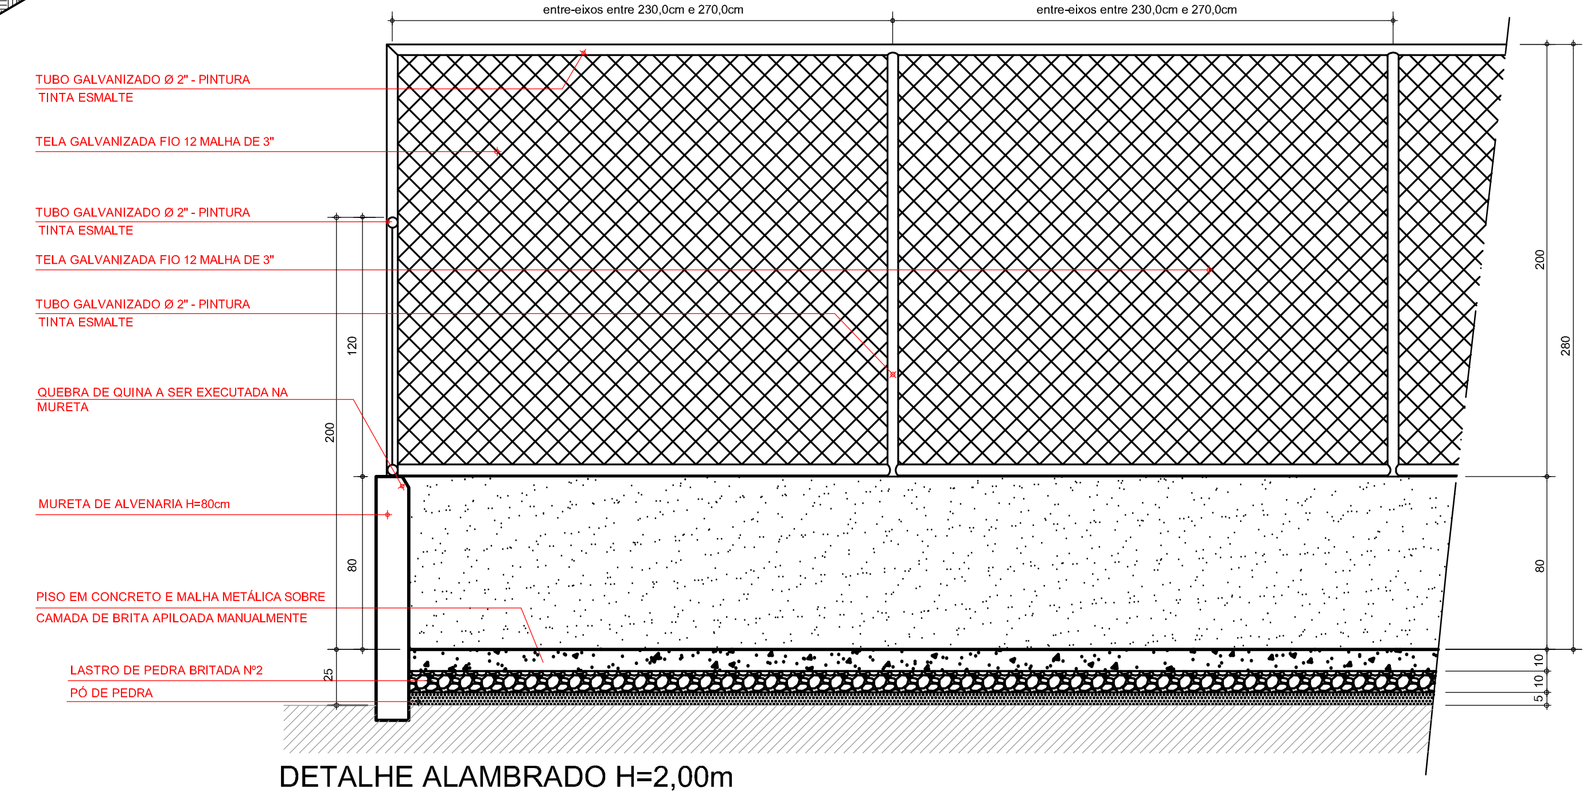

DETALHE ALAMBRADO H=2,00m

ESCALA.....1/20

PREFEITURA PELOTAS
DESENVOLVIMENTO RURAL

PREFEITURA MUNICIPAL DE PELOTAS
SECRETARIA MUNICIPAL DE DESENVOVIMENTO RURAL

PROJETO DE QUADRA POLIESPORTIVA ESCOLA WALDEMAR DENZER 4º DISTRITO - PELOTAS/RS PROJETO ARQUITETÔNICO	Prancha 01
PLANTA BAIXA, DEMARCAÇÃO DE PISO, DETALHES DE ALAMBRADO E MURETA	Escala INDICADA
ENGº. ANTÔNIO VIANNA - CREA 65778-D	Data MAIO/ 2021

AV. Bento Gonçalves, 4824, Centro, Pelotas/RS - Tel.: (053) 3225-3155
Site: www.pelotas.rs.gov.br - E-mail: sdr@pelotas.com.br