








ESQUEMA DE DRENAGEM DAS QUADRAS/ PARQUE  
ESCALA: 1/500

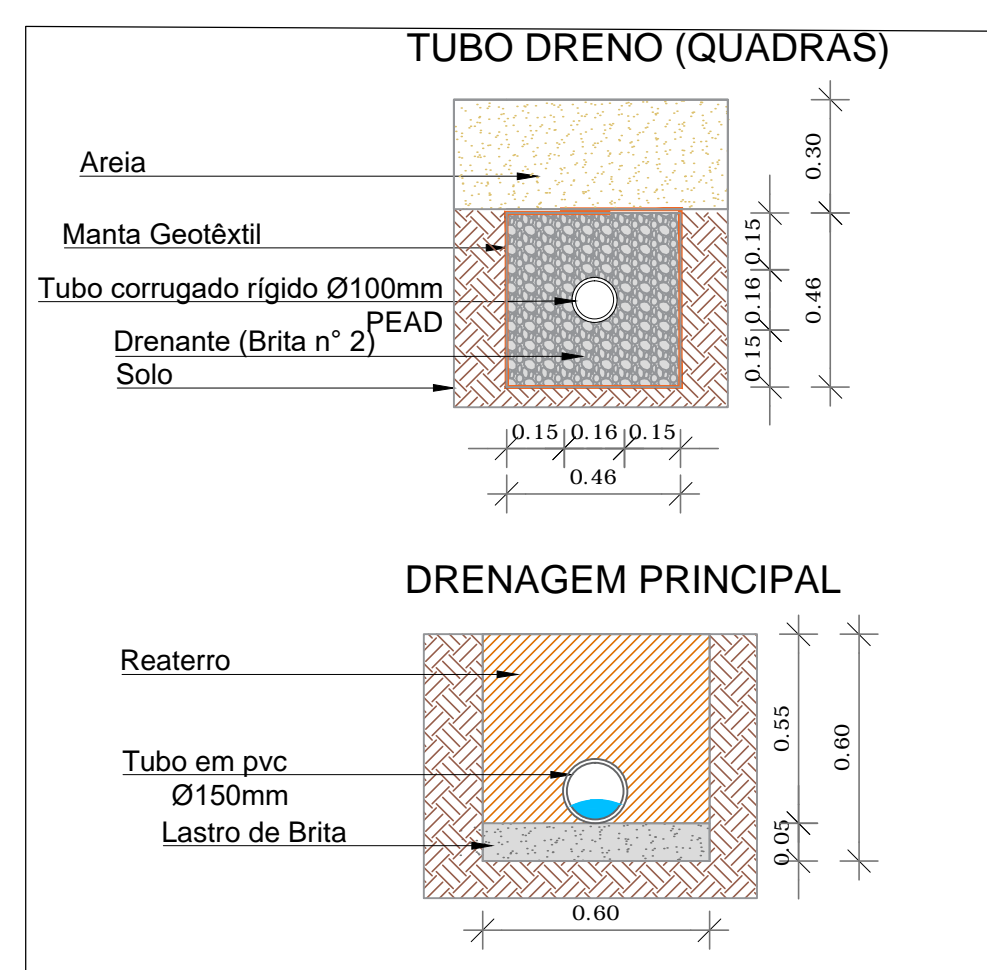

DETALHE TUBULAÇÃO DE DRENAGEM  
ESCALA: 1/20

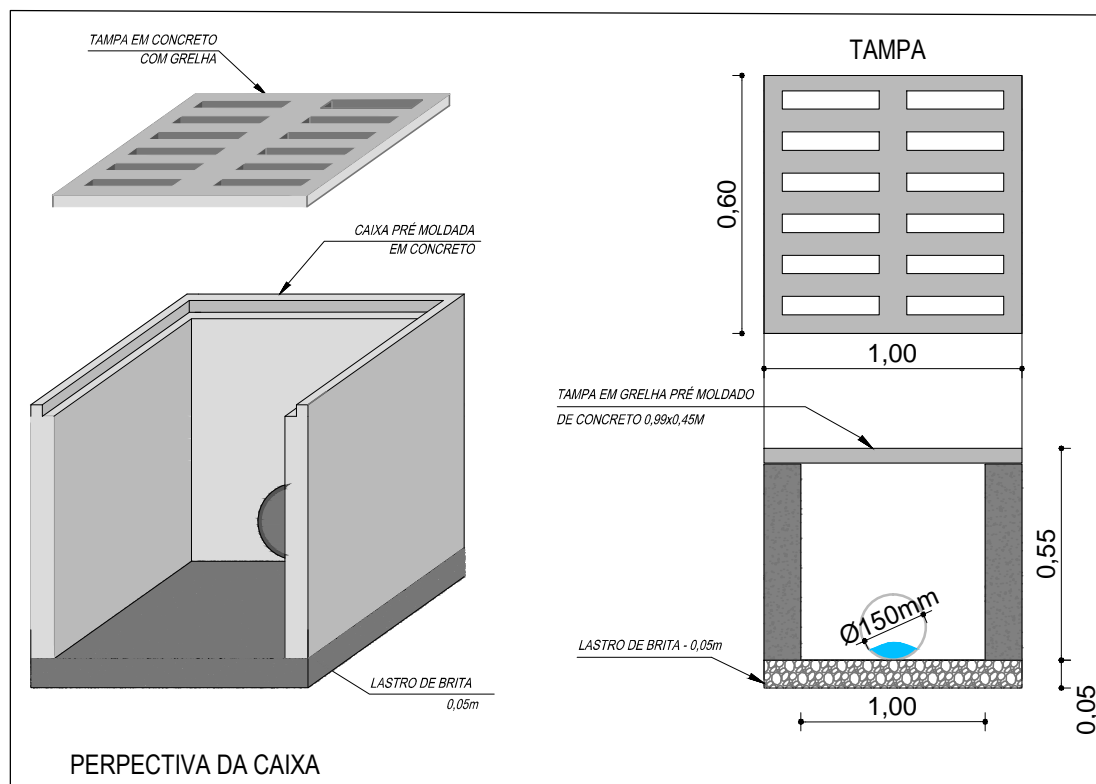

DETALHE CAIXA DE DRENAGEM  
SEM ESCALA

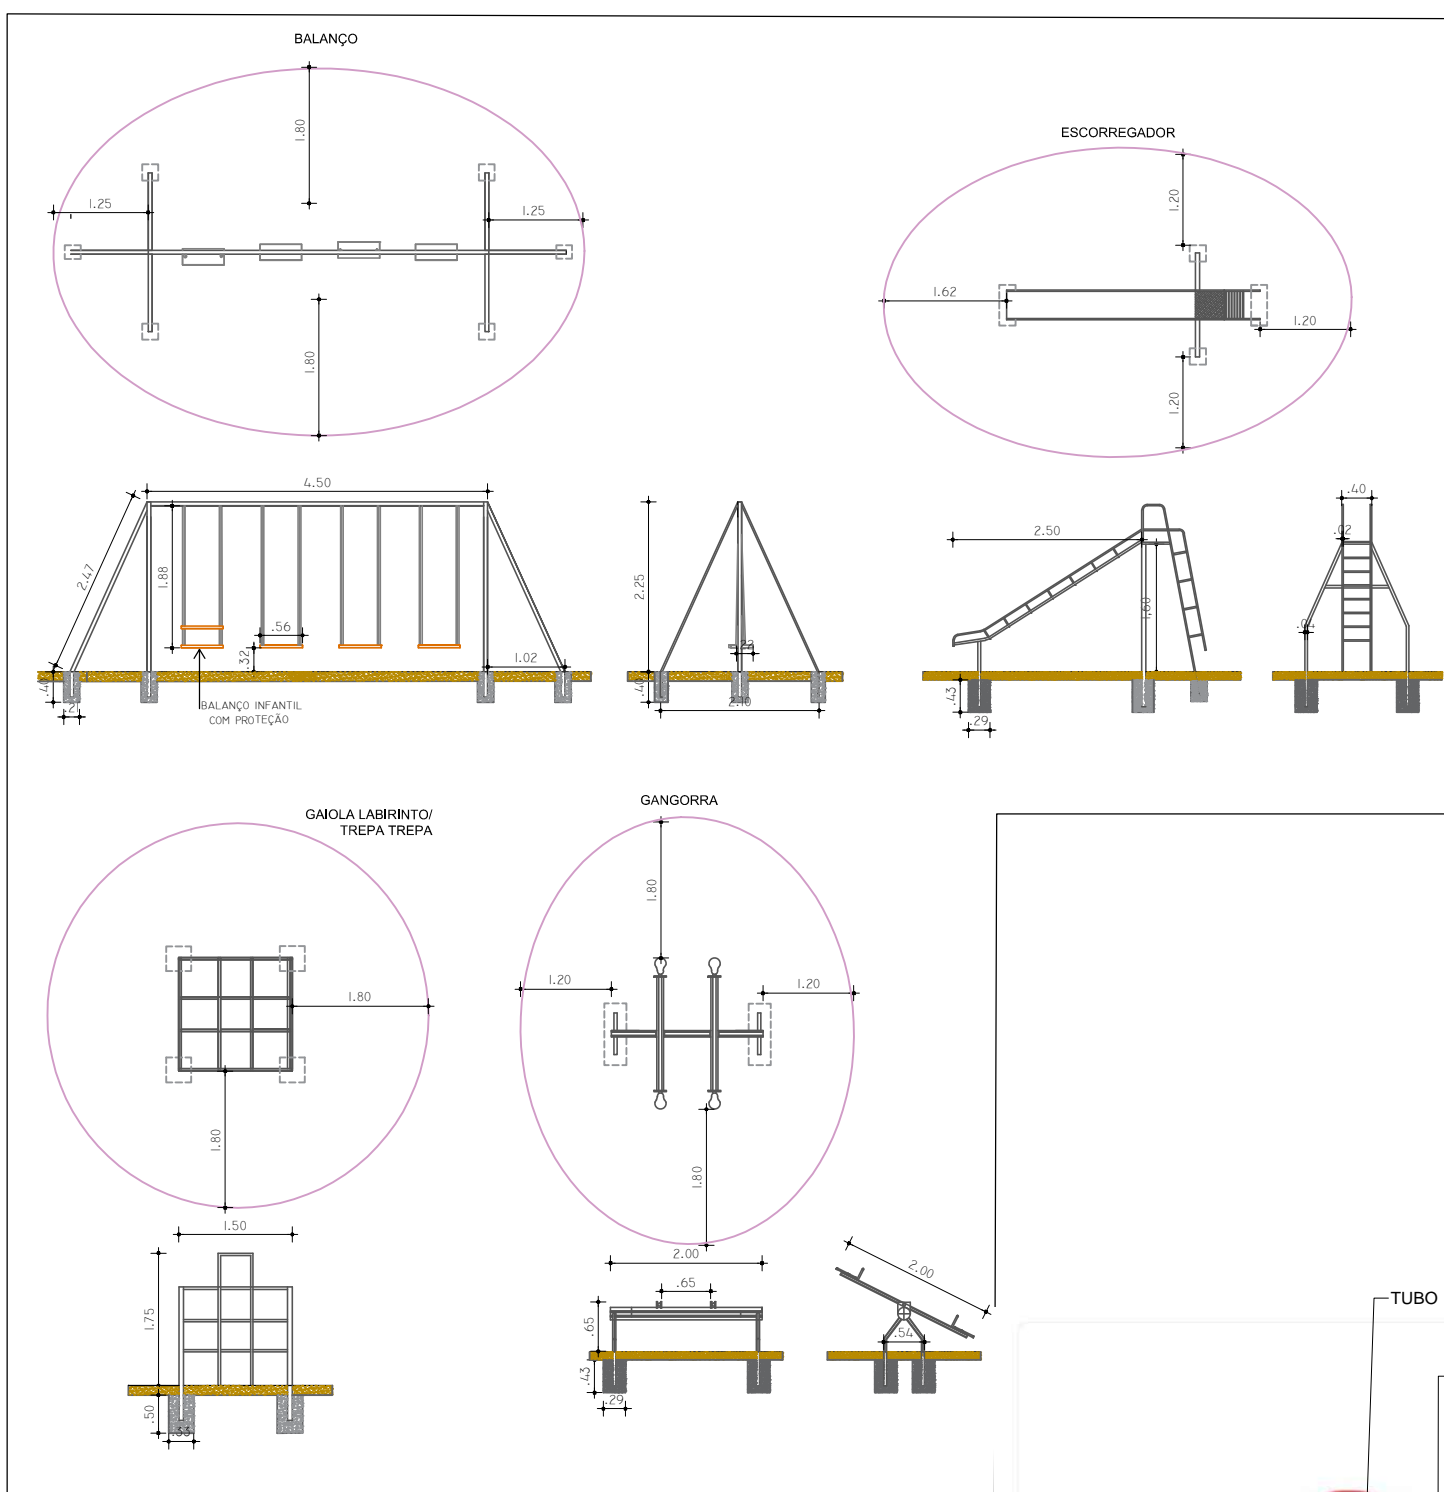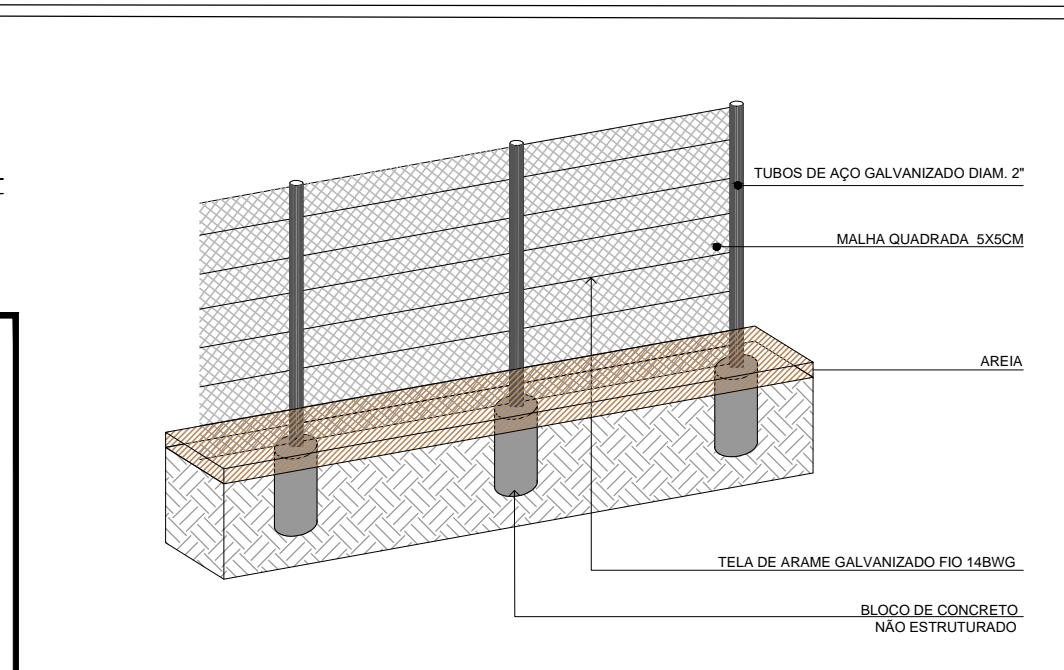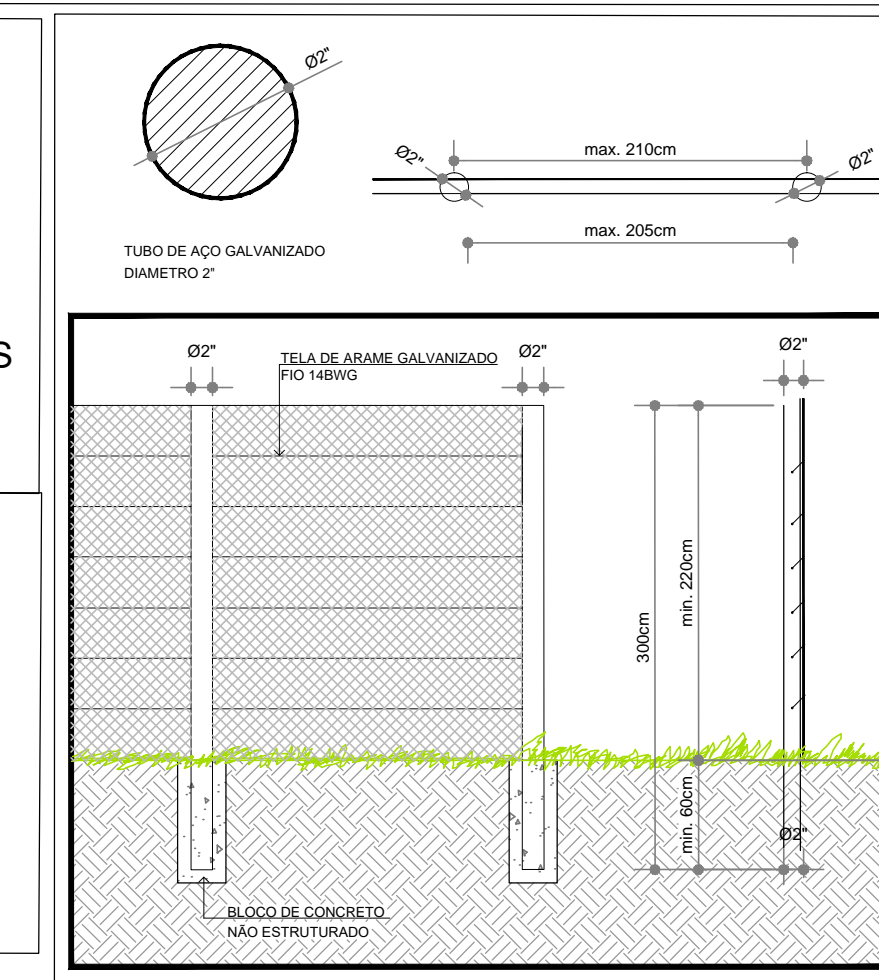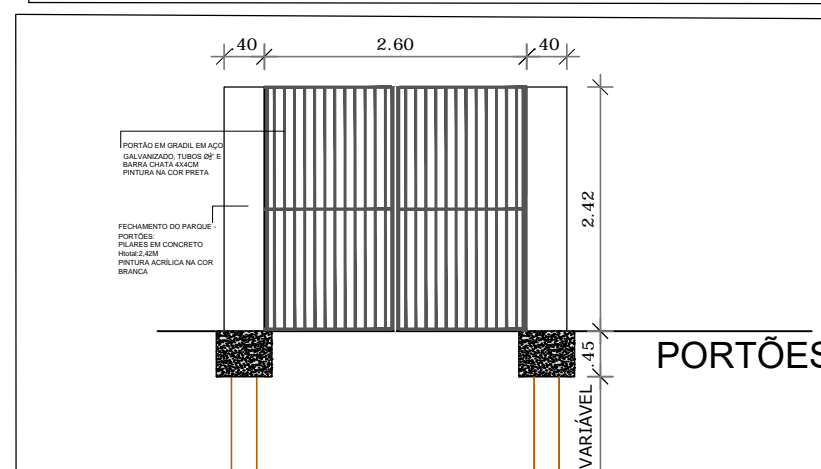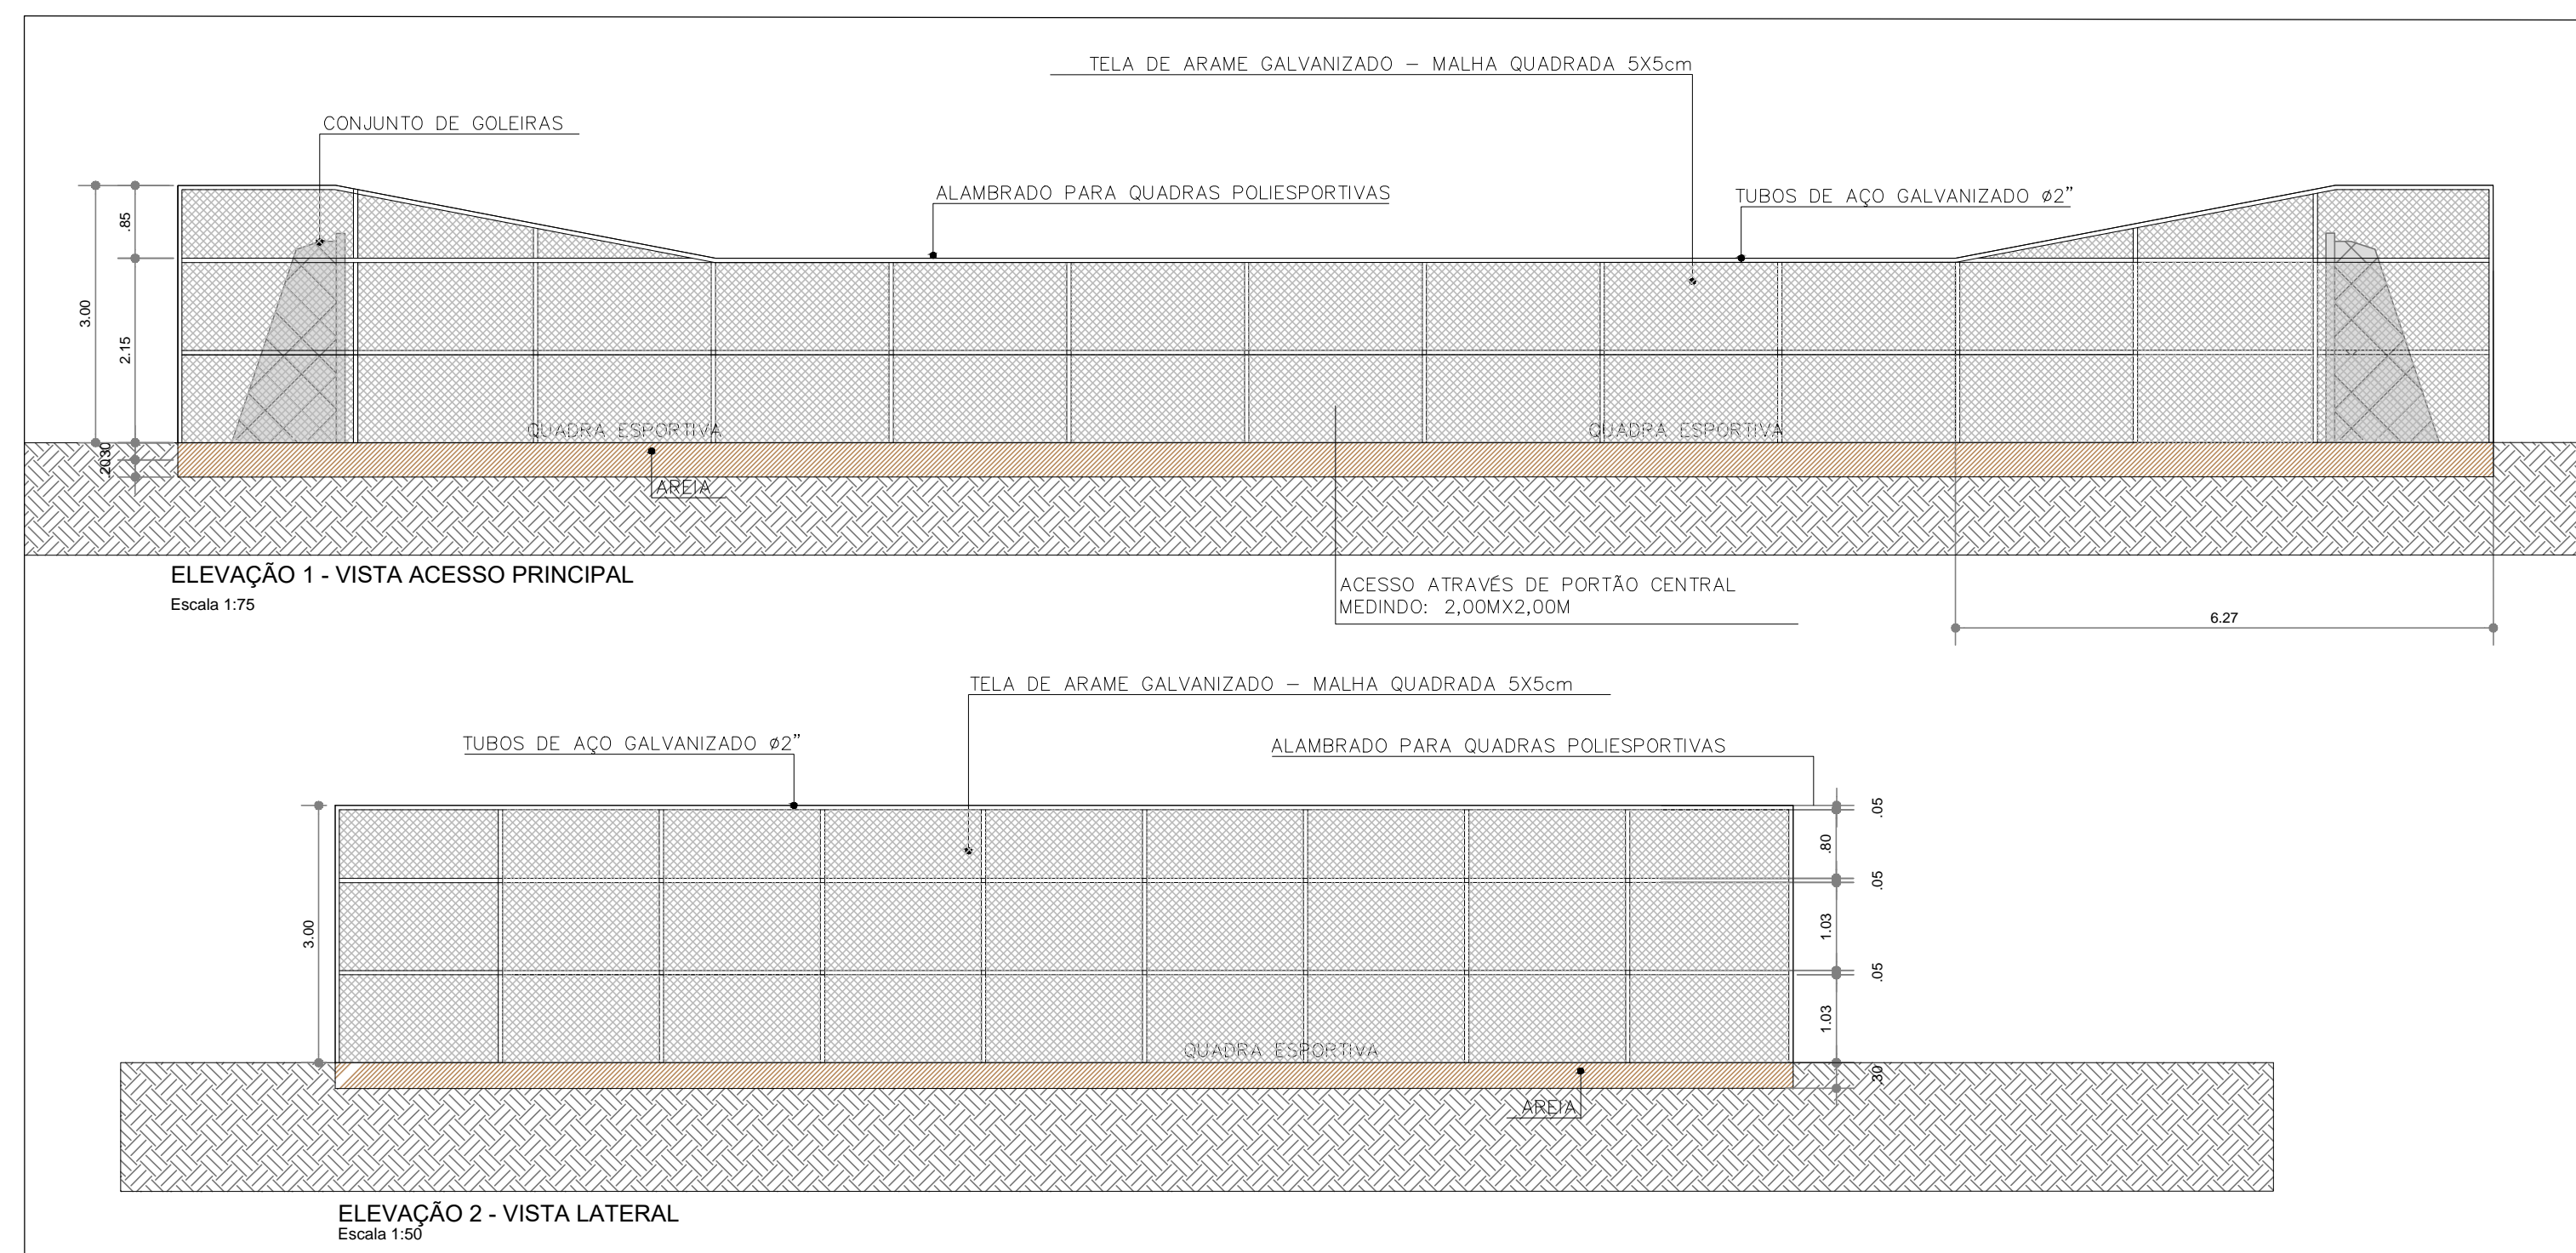


EQUIPAMENTOS DO PLAYGROUND  
ESCALA: 1/100




REFERÊNCIA BALANÇO  
ADAPTADO  
SEM ESCALA



REFERÊNCIA GIRA GIRA  
ADAPTADO  
SEM ESCALA

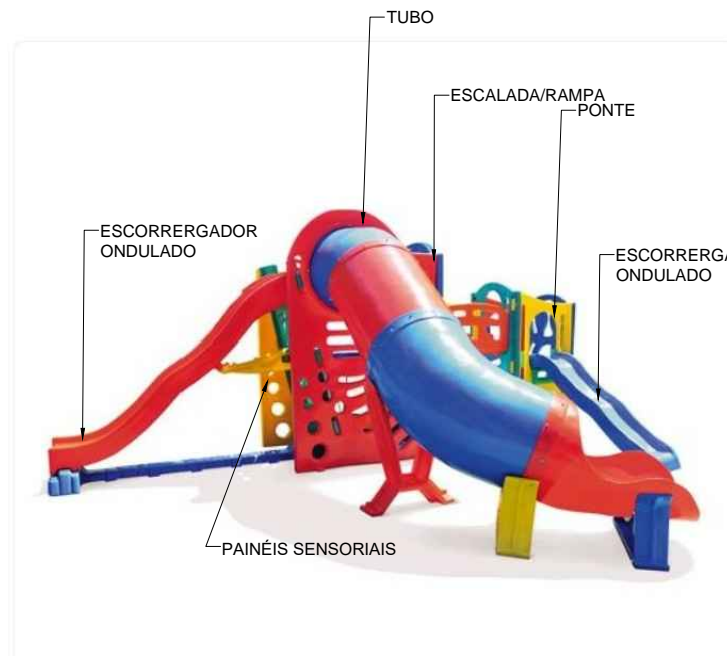


BRINQUEDO MULFUNÇÕES - POLIETILENO  
SEM ESCALA

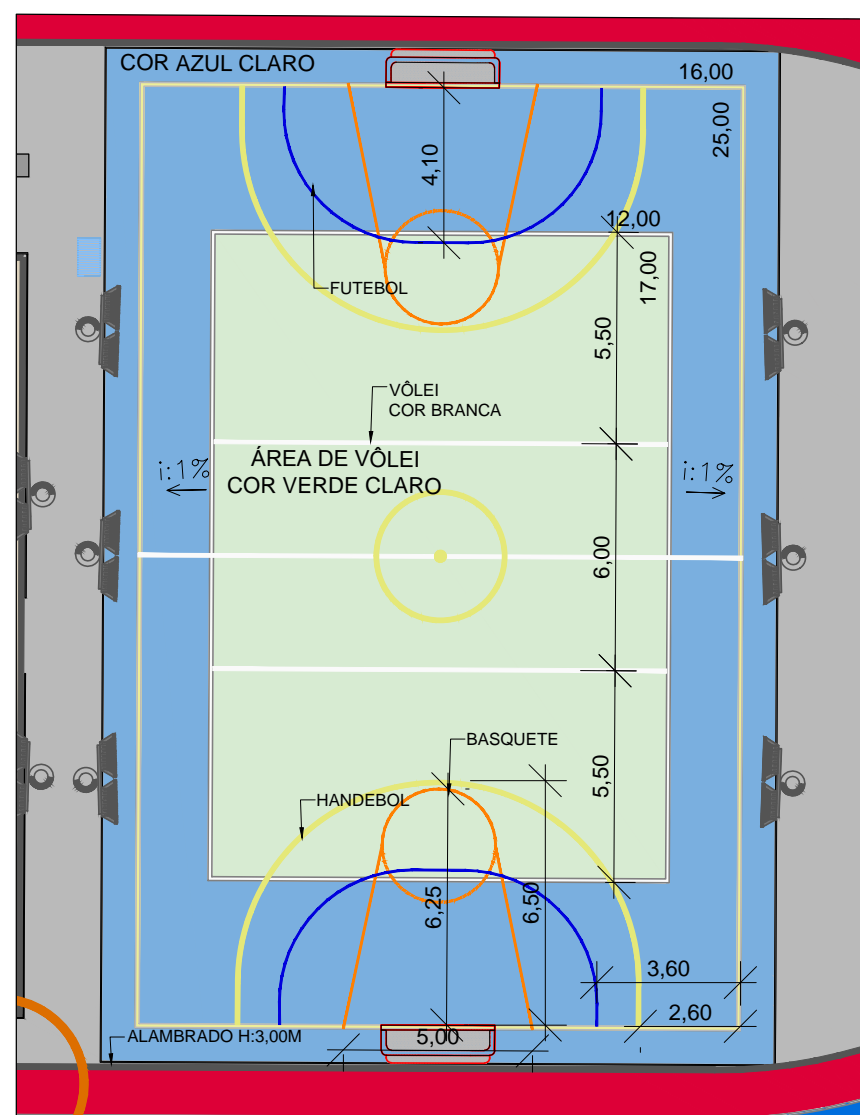


DET. PINTURA QUADRA POLIESPORTIVA  
ESCALA: 1/200


FECHAMENTO DO PARQUE  
ESCALA 1:100

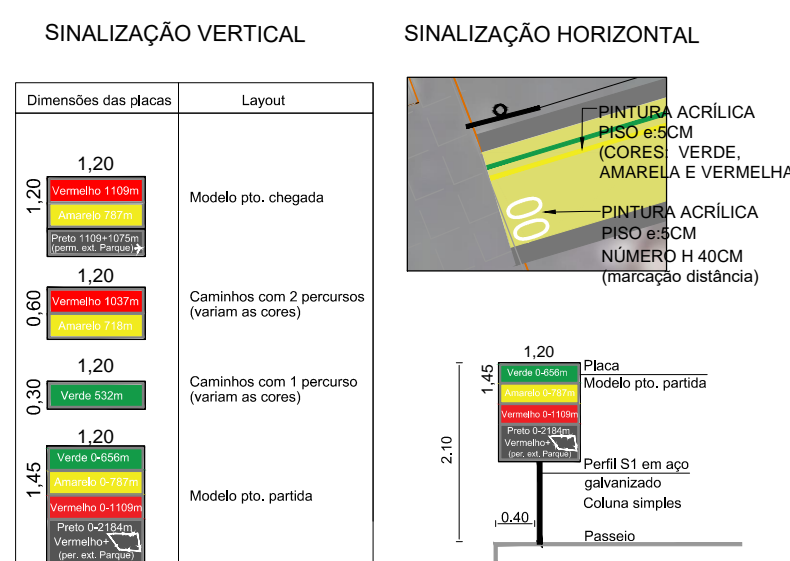

DET. SINALIZAÇÃO CAMINHOS  
VERTICAL E HORIZONTAL  
ESCALA 1:100

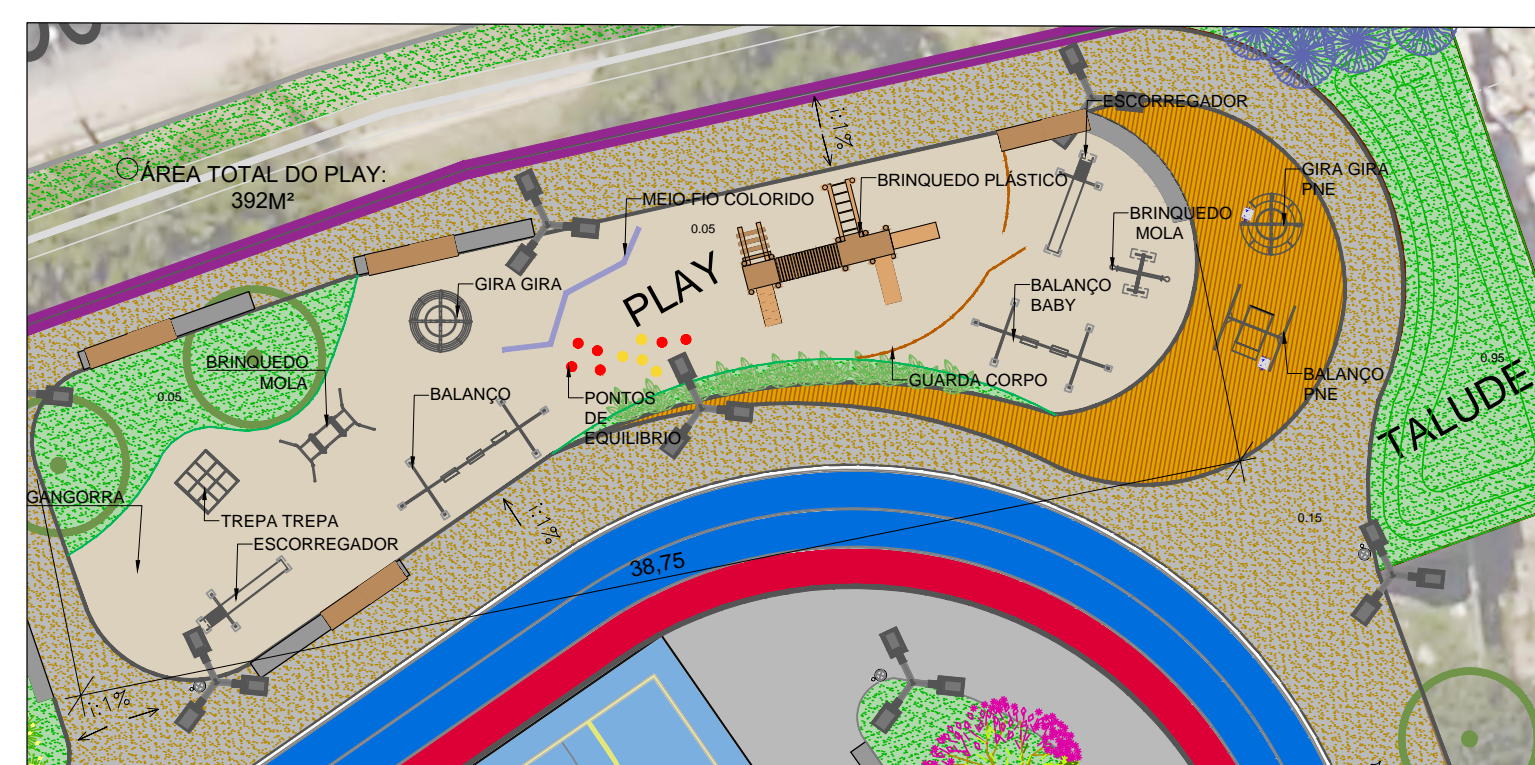

LOCAÇÃO EQUIPAMENTOS DO PLAY  
ESCALA 1:250

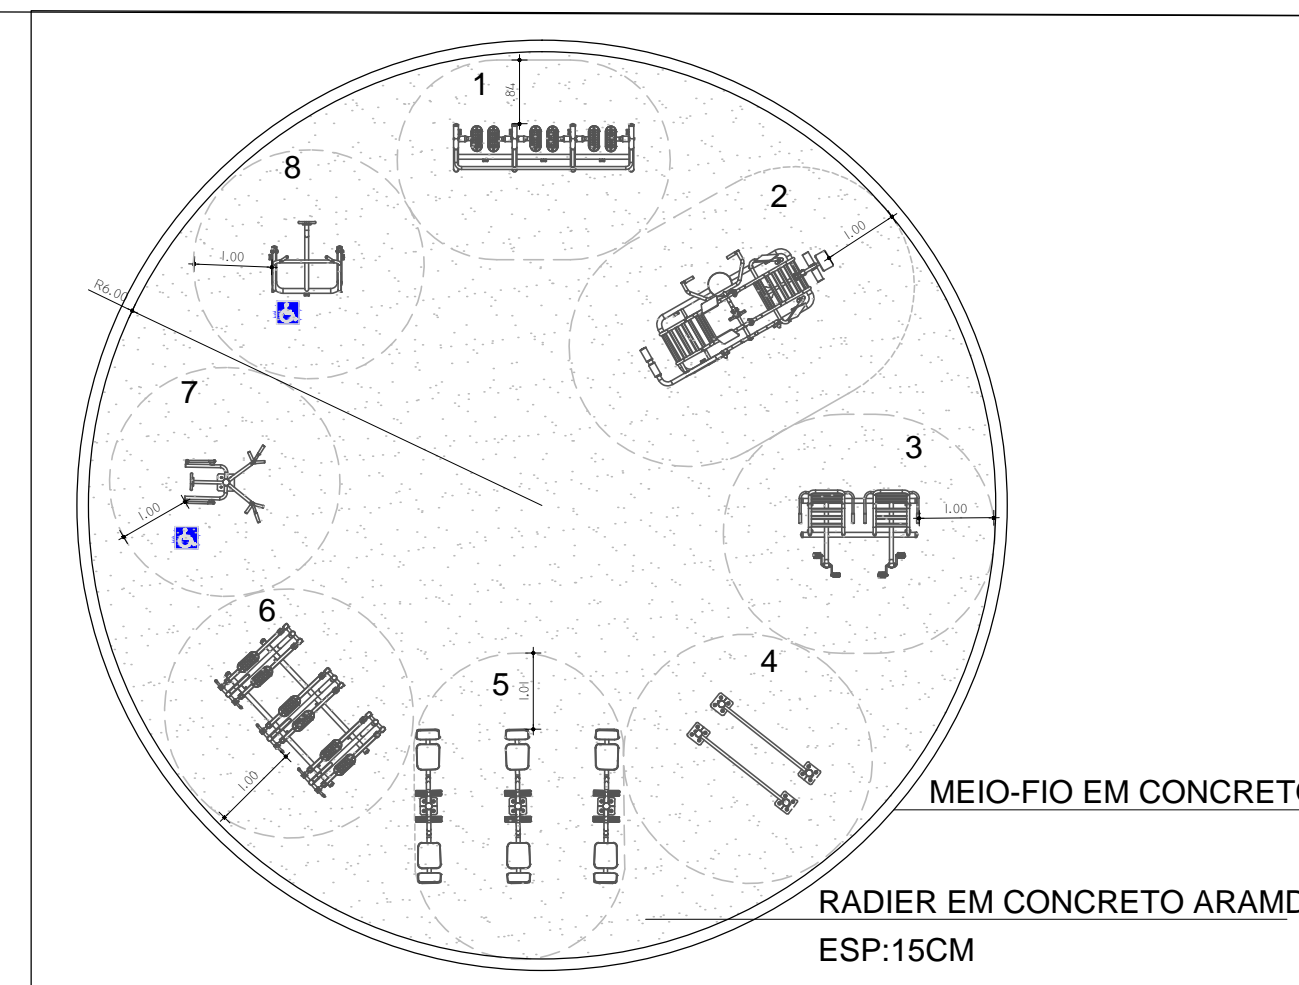

DETALHE ACADEMIA/ EQUIPAMENTOS  
ESCALA: 1/100

vamos  
compartilhar  
a cidade

**PREFEITURA**

**PROJETO DE  
REQUALIFICAÇÃO DO  
PARQUE DA BARONESA**

DIREITOS AUTORAIS RESERVADOS. PROIBIDA A REPRODUÇÃO TOTAL OU PARCIAL DESTA DESENHO SEM O EXPRESSO CONSENTIMENTO DO PROPRIETÁRIO

TÍTULO DO DESENHO  
**PROJETO URBANÍSTICO - REQUALIFICAÇÃO  
PARQUE DA BARONESA**

<b>DETALHAMENTOS - PROJETO DE DRENAGEM</b>		<b>02/03</b>
ESCALA: INDICADA		
MUNICÍPIO <b>PELOTAS</b>	ESTADO <b>RIO GRANDE DO SUL</b>	PRANCHA
LOGRADOURO <b>AV. DOMINGOS DE ALMEIDA Nº 1490</b>		
CÓDIGO DO DESENHO <b>PBE-URB-02</b>	NÚMERO DA REVISÃO <b>00</b>	
DATA <b>20/12/2021</b>		

EQUIPE TÉCNICA

ELISE LOPES DUTRA  
ARQUITETA E URBANISTA | CADURIS A06044-4

JONCE DA LUZ GARCIA  
ENGENHEIRA ELETRICISTA | CREARIS 214095

MARCELA FARIA  
ENGENHEIRA CIVIL | CREARIS 164601

ADRIANA MILACH  
BIOLOGA | CREARIS 58020-030

Rua Menina Barreto, 752 - Pelotas/RS  
Fone: (51) 33101350 - (51) 33101353  
Email: enj@pelotas.rs.gov.br

SECRETARIA DE  
PLANEJAMENTO E GESTÃO  
**Pelotas**  
vamos crescer com a cidade