


PLANTA BAIXA TRECHO 03
ESC. 1:750



PLANTA BAIXA TRECHO 04
ESC. 1:750

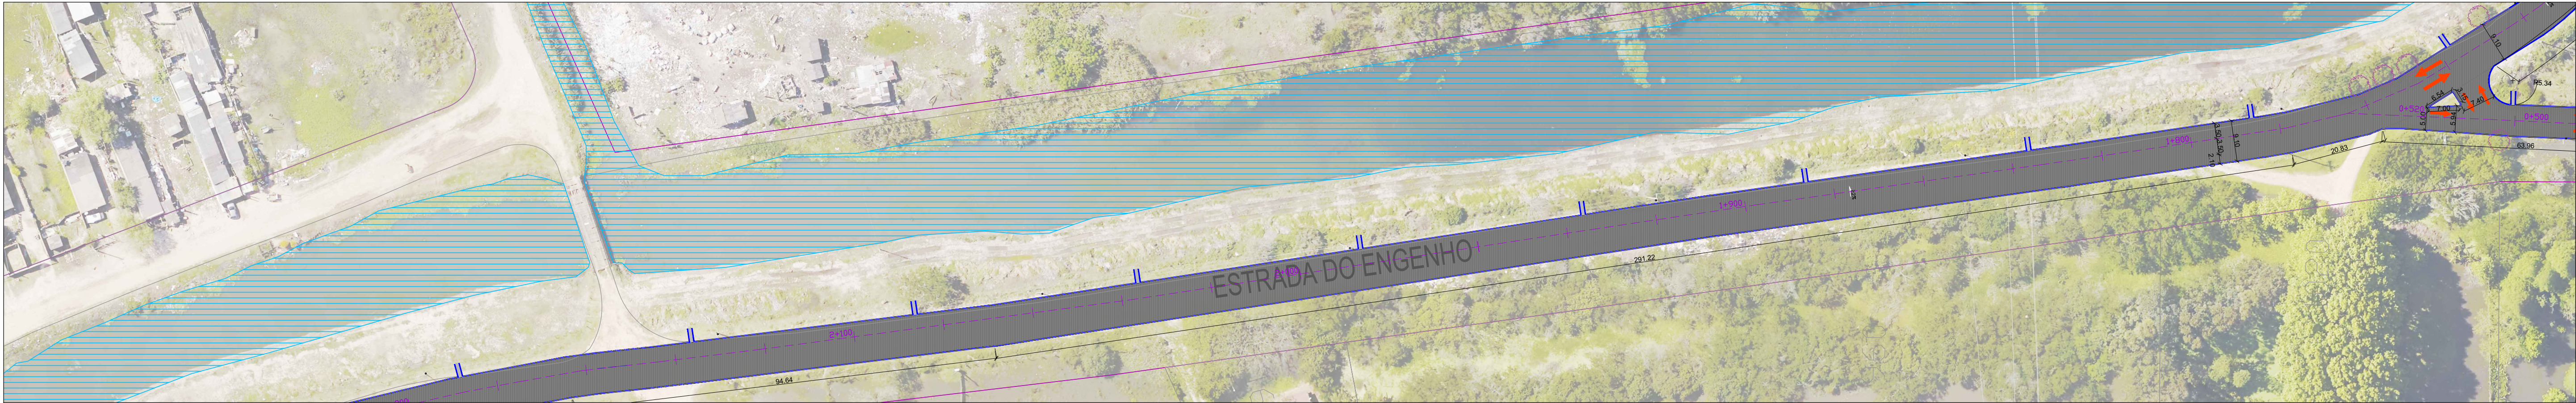

PLANTA BAIXA TRECHO 05
ESC. 1:750

CONVENÇÕES DO PROJETO	
	MEIO-FIO EXISTENTE
	ALINHAMENTO PREDIAL
	MEIO-FIO PROPOSTO
	REBAIXO DE MEIO-FIO NOVO
	PAVIMENTAÇÃO EM BLOCO DE CONCRETO 16 FACES EXISTENTE
	PAVIMENTAÇÃO PASSEIO EM CONCRETO EXISTENTE
	PAVIMENTAÇÃO EM CBUQ EXISTENTE
	PAVIMENTAÇÃO EM CBUQ PROPOSTO
	PAVIMENTAÇÃO EM TSD EXISTENTE
	ÁRVORES EXISTENTES A MANTER
	ÁRVORES EXISTENTES A REMOVER
	ÁRVORES EXISTENTES A PODAR
	POSTE EXISTENTE
	FLUXO PRINCIPAL
	CALHA DE DRENAGEM
	ÁREAS COM ÁGUAS

vamos
compartilhar
a cidade

PREFEITURA

PAVIMENTAÇÃO ESTRADA
DO ENGENHO

DIREITOS AUTORAIS RESERVADOS. PROIBIDA A REPRODUÇÃO TOTAL OU PARCIAL DESTA DESENHO SEM O EXPRESSO CONSENTIMENTO DO PROPRIETÁRIO

TÍTULO DO DESENHO
PROJETO GEOMÉTRICO/ PAVIMENTAÇÃO

PLANTA BAIXA - ESTRADA DO ENGENHO
E PASSO DOS NEGROS
ESCALA: INDICADA

FRANCHA
02/03

MUNICÍPIO
PELOTAS

ESTADO
RIO GRANDE DO SUL

LOGRADOURO
ESTRADA DO ENGENHO ENTRE RUA TIRADENTES E
AV. FERREIRA VIANA E E PASSO DOS NEGROS

CÓDIGO DO DESENHO
EDE-GEO-02

NÚMERO DA REVISÃO
00

DATA
20/07/2021

EQUIPE TÉCNICA

ELISE LOPES DUTRA

ARQUITETA E URBANISTA | CAU A 46844-4

VICTOR CAVA

ENGENHEIRO CIVIL | CREA RS216078

Rua Menna Barreto, 722 - Pelotas/RS
Fone: (51) 33101380 - (51) 33101383
Email: sepiag@pelotas.rs.gov.br

SECRETARIA DE
P. AMBIENTE E GESTÃO
Pelotas
vamos compartilhar a cidade