


1 PLANTA BAIXA PRIMEIRO PAVIMENTO  
esc: 1:100

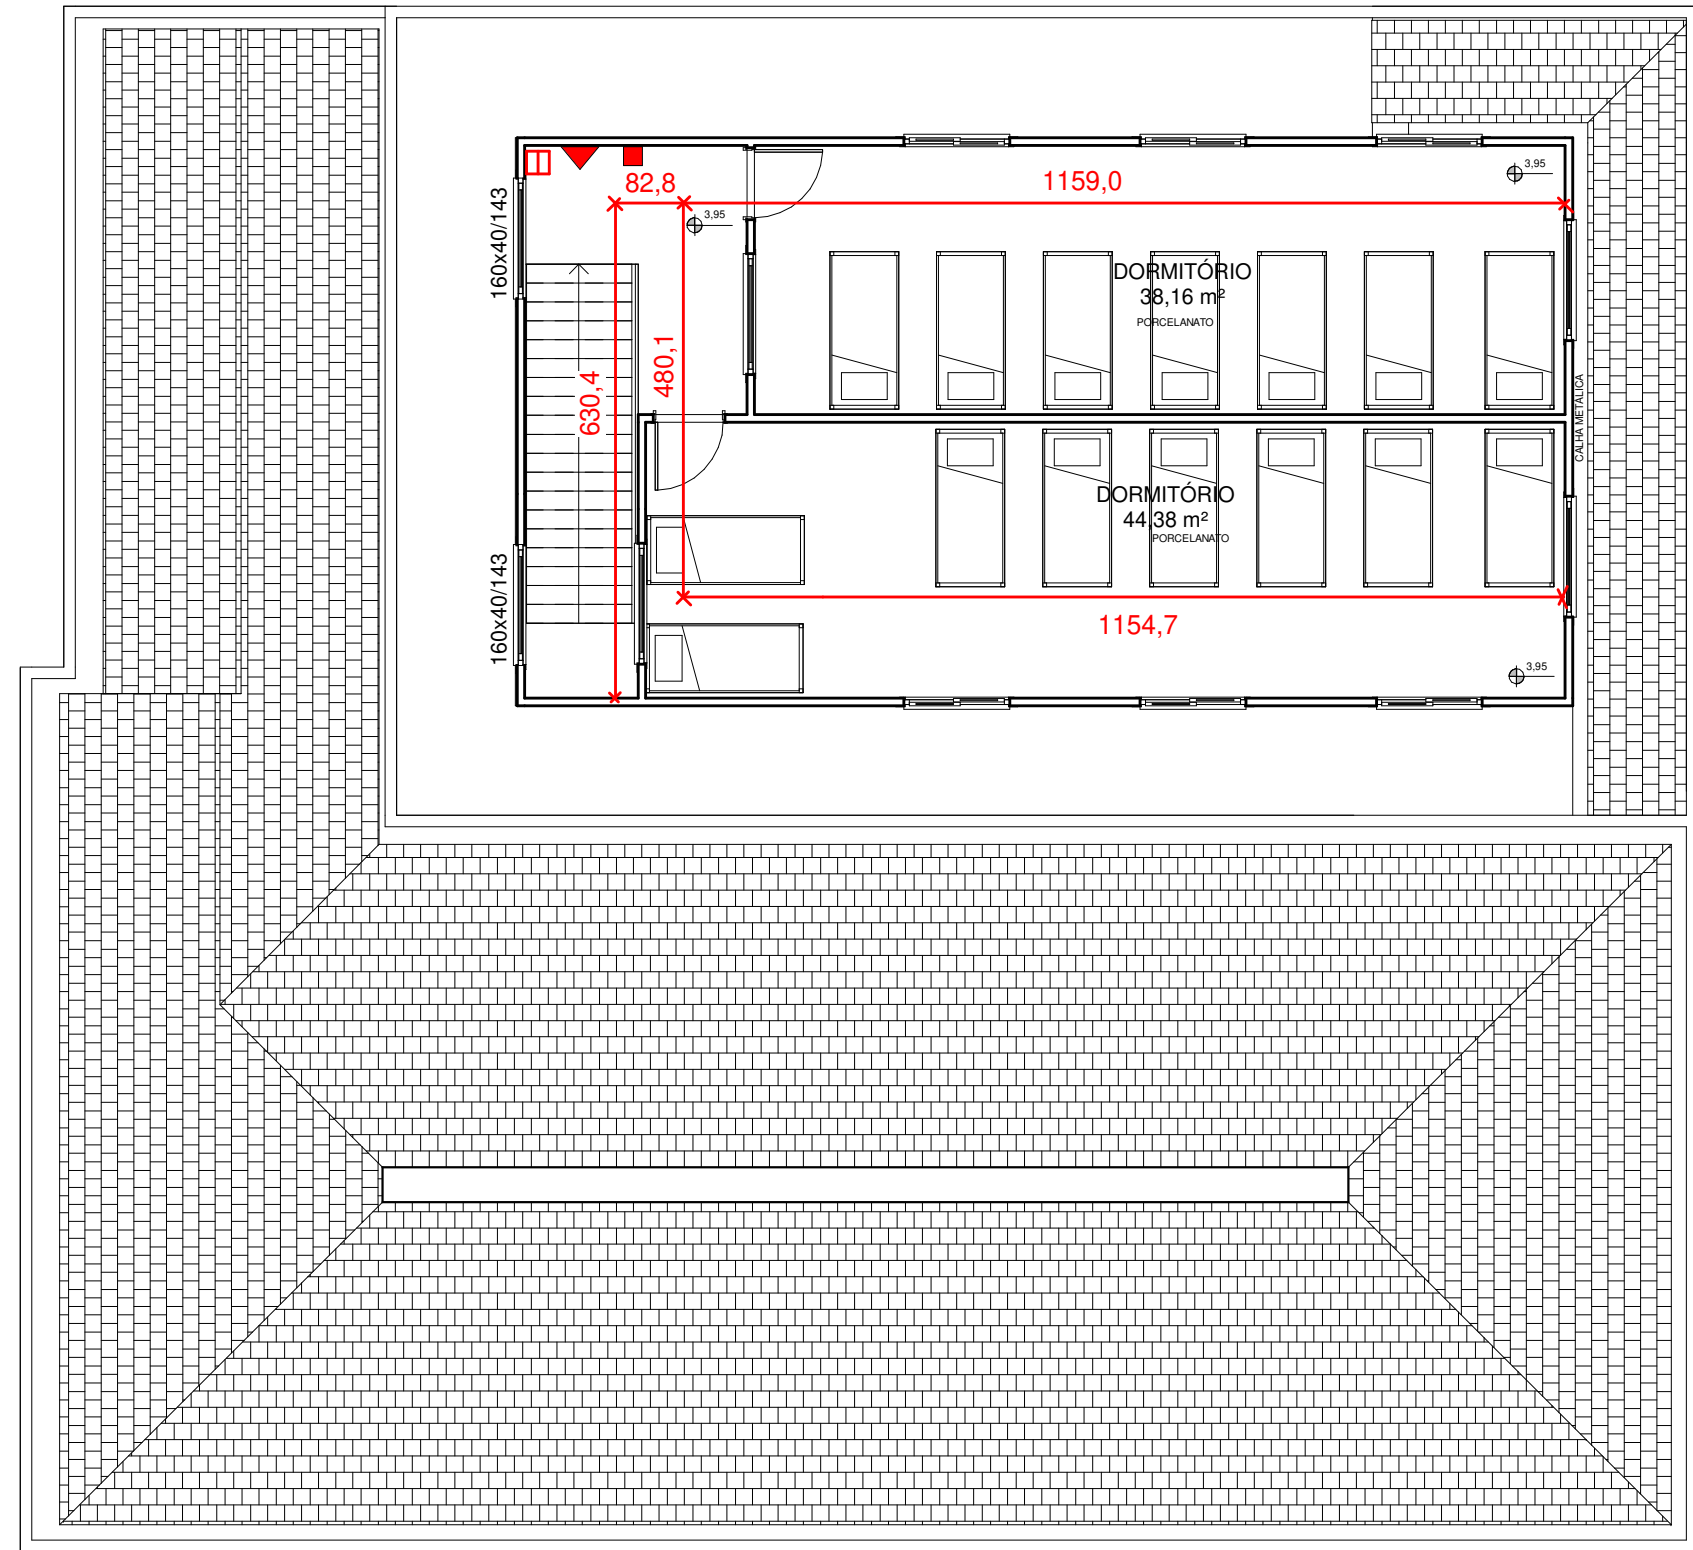

2 PLANTA BAIXA SEGUNDO PAVIMENTO  
esc: 1:100

LEGENDA		
	Código	Descrição
	SAIDA	SAIDA DE EMERGENCIA
		EXTINTORES
		LUMINARIA DE ILUMINACAO DE EMERGENCIA
		SENTIDO DA ROTA DE SAIDA DE EMERGENCIA

	<b>EXTREMO SUL ARQUITETURA</b>		
	RUA MARECHAL DEODORO, Nº 404 - CENTRO, PELOTAS/ RS		
<b>PROJETO DE PPCI</b>			
DESENHO: RICARDO BRECHANE	JULHO - 2021	ESCALA: INDICADA	
<b>PPCI ALOJAMENTO</b>			
PROPRIETÁRIO	JOSE OLAVO BUENO DOS PASSOS CPF. 260.438.380-53		PRANCHA
RESPONSÁVEL TÉCNICO	ARQ. RICARDO BRECHANE - CAU A154541-B		01 01