


PLANTA BAIXA  
ESC. 1:500

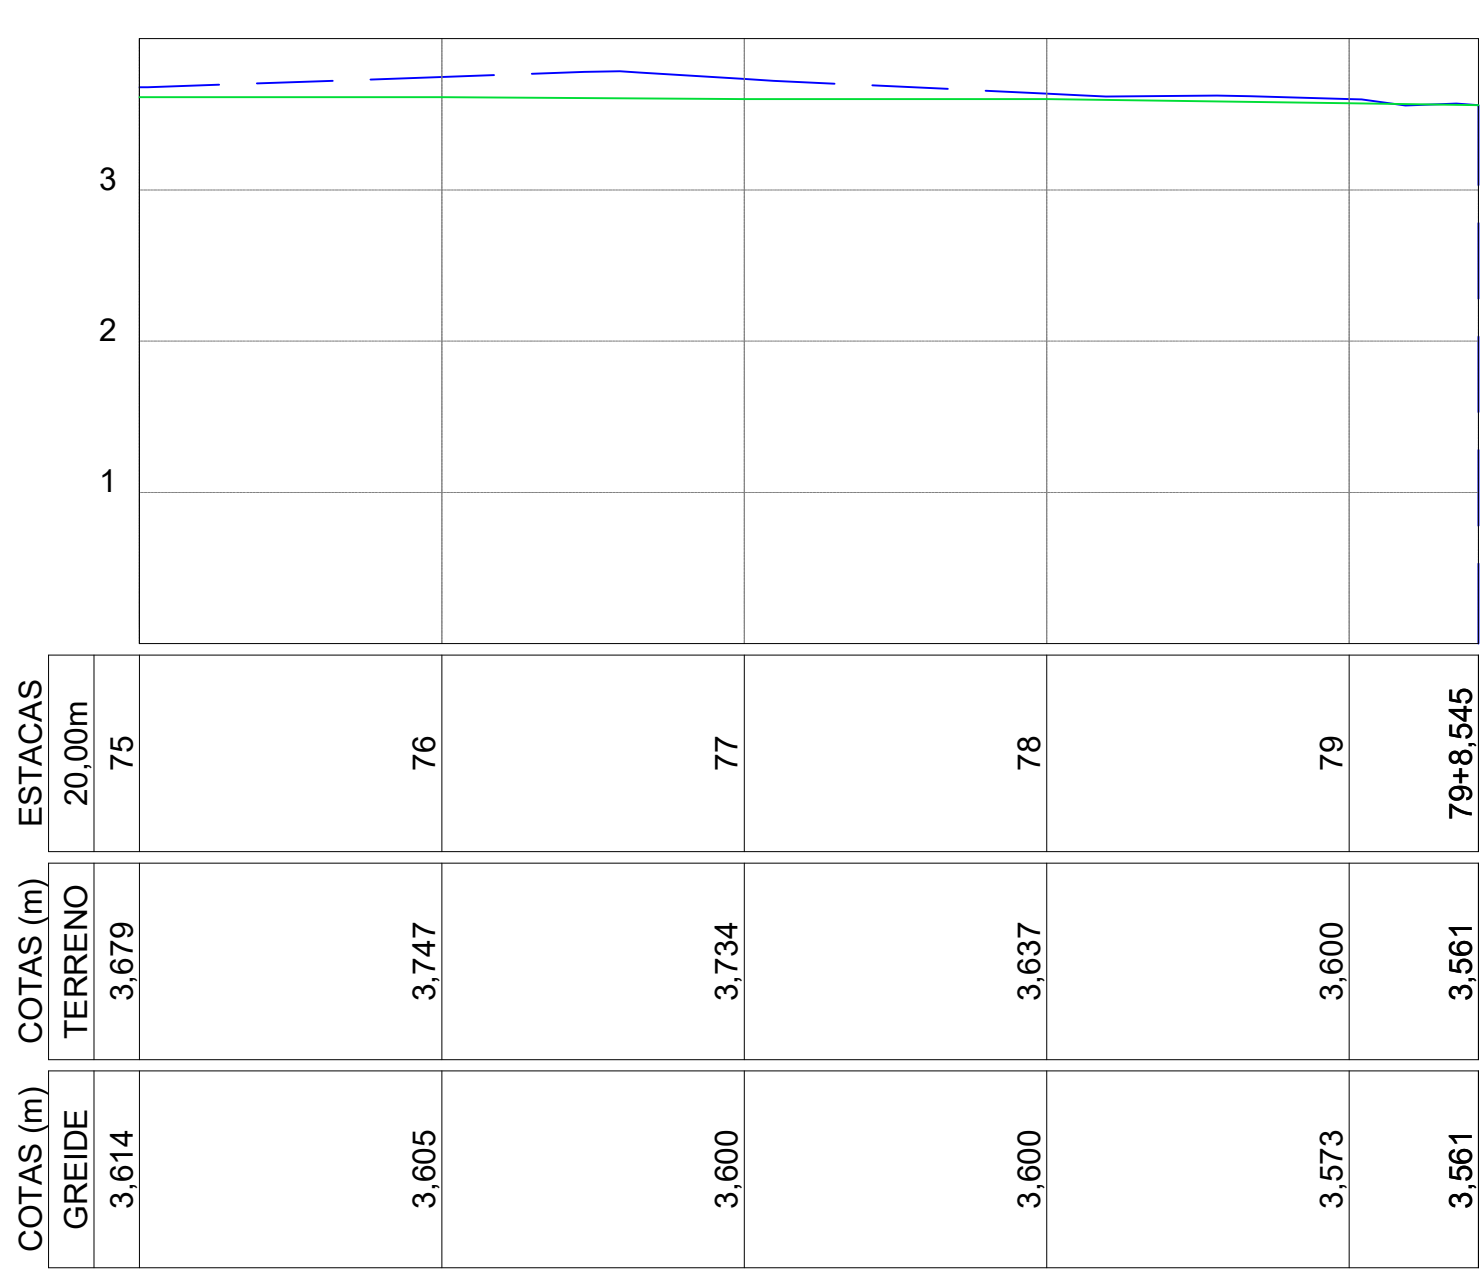

PERFIL LONGITUDINAL  
ESC. VERTICAL 1:50  
ESC. HORIZONTAL 1:500

CONVENÇÕES  
GREIDE ———  
TERRENO NATURAL - - - - -

ESTRUTURA DO PAVIMENTO  
Km 0+000 ao 79+8,545

| MATERIAL                      | ESP. (cm) |
|-------------------------------|-----------|
| REVESTIMENTO CBUQ             | 7,5       |
| BASE DE BRITA GRADUADA        | 15        |
| SUB-BASE DE BRITA GRADUADA    | 20        |
| REFORÇO DO SUB-LEITO DE AREIA | 60        |

ESTRUTURA DO PAVIMENTO  
LOCAIS DE PARADAS DE ÔNIBUS

| MATERIAL                           | ESP. (cm) |
|------------------------------------|-----------|
| REVESTIMENTO EM UNISTEIN           | 10        |
| COLCHÃO DE AREIA PARA ASSENTAMENTO | 5         |
| BASE DE BRITA GRADUADA             | 15        |
| SUB-BASE DE BRITA GRADUADA         | 10        |
| REFORÇO DO SUB-LEITO DE RACHÃO     | 60        |

NOTAS:

- MEDIDAS E DIMENSÕES EM METROS, EXCETO ONDE INDICADO DE OUTRA FORMA.
- AS DIRETRIZES VIÁRIAS LANÇADAS TIVERAM COMO BASE MAPA URBANÍSTICO BÁSICO (MUBI.DWG).
- O MEIO-FIO DEVERÁ SER REBAIXADO NOS ACESSOS DE VEÍCULOS.
- AS RAMPAS DE ACESSIBILIDADE NO CASO DE COINCIDIREM COM ESTRUTURAS EXISTENTES (POSTES, ÁRVORES, ETC.) DEVERÃO SER DESLOCADAS A FIM DE GARANTIR O ACESSO.
- O PROJETO GEOMÉTRICO APRESENTADO NESTA PRANCHA CORRESPONDE APENAS À IMPLANTAÇÃO DA VIA PROJETADA INDICADA NO SELO. AS DEMAIS VIAS PARALELAS/PERPENDICULARES A SEREM IMPLANTADAS DEVERÃO SER EXECUTADAS CONFORME SUAS RESPECTIVAS PRANCHAS DE PROJETO.

vamos  
compartilhar  
a cidade

PREFEITURA

PROJETO  
REQUALIFICAÇÃO URBANÍSTICA

LOTEAMENTO FARROUPILHA

DIREITOS AUTORAIS RESERVADOS. PROIBIDA A REPRODUÇÃO TOTAL OU PARCIAL DESTES DESENHOS SEM O EXPRESSO CONSENTIMENTO DO PROPRIETÁRIO

TÍTULO DO DESENHO

PROJETO GEOMÉTRICO

PLANTA BAIXA E PERFIL  
LONGITUDINAL - AV. COLETORA  
ESCALA: INDICADA

PRANCHA

06/06

MUNICÍPIO  
PELOTAS

ESTADO  
RIO GRANDE DO SUL

LOGRADOURO

LOTEAMENTO FARROUPILHA

CÓDIGO DO DESENHO  
FAR-ACO-GEM-00

NÚMERO DA REVISÃO  
00

DATA  
JUNHO/2021

EQUIPE TÉCNICA

CASSIUS BAUMGARTEN  
ARQUITETO | CAU A107769-4

EDUARDO MATHIES  
ENGENHEIRO CIVIL | CREA/RS 149738

MARCOS TORMEN  
ENGENHEIRO CIVIL | CREA/RS 227799

VINÍCIUS FERREIRA  
ENGENHEIRO CIVIL | CREA/RS 150330

Rua Mena Barreto, 752 - Pelotas/RS - CEP: 96085-000  
Fone: (53) 33101350 - (53) 33101353  
Email: seplag@pelotas.rs.gov.br

SECRETARIA DE  
PLANEJAMENTO E GESTÃO  
Pelotas  
vamos compartilhar a cidade