




01 BALCÃO\_ILHA

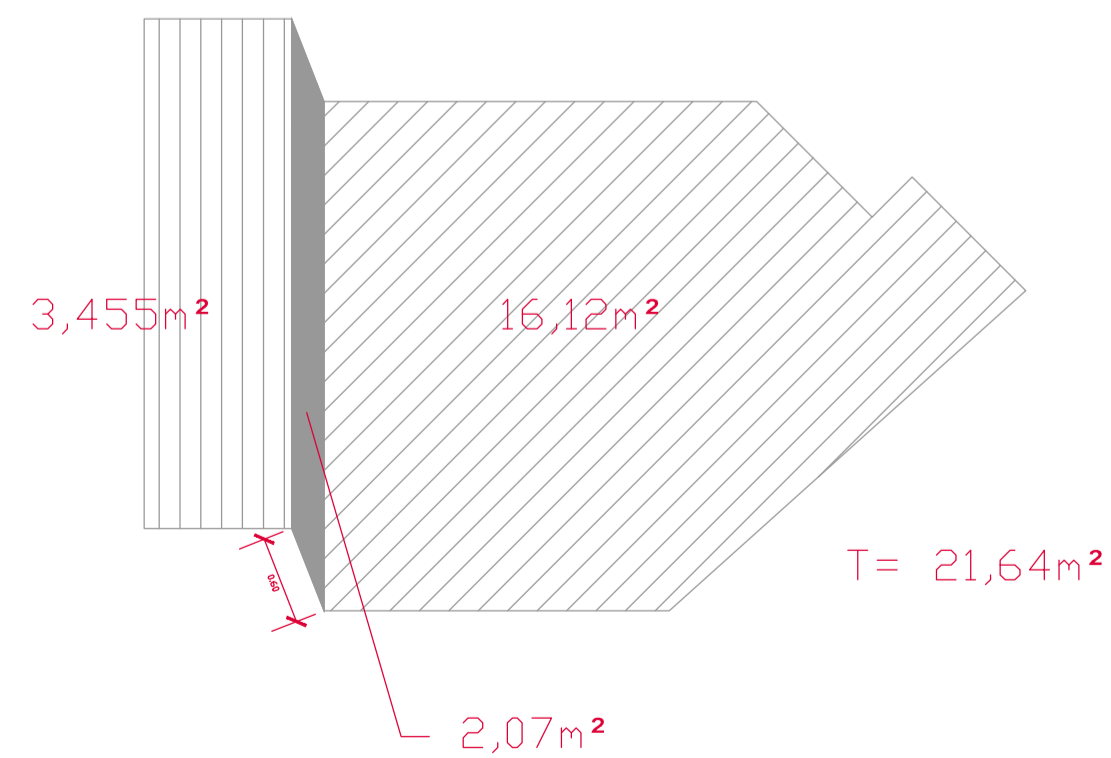


05 DETALHE\_FORRO\_DE\_GESSO

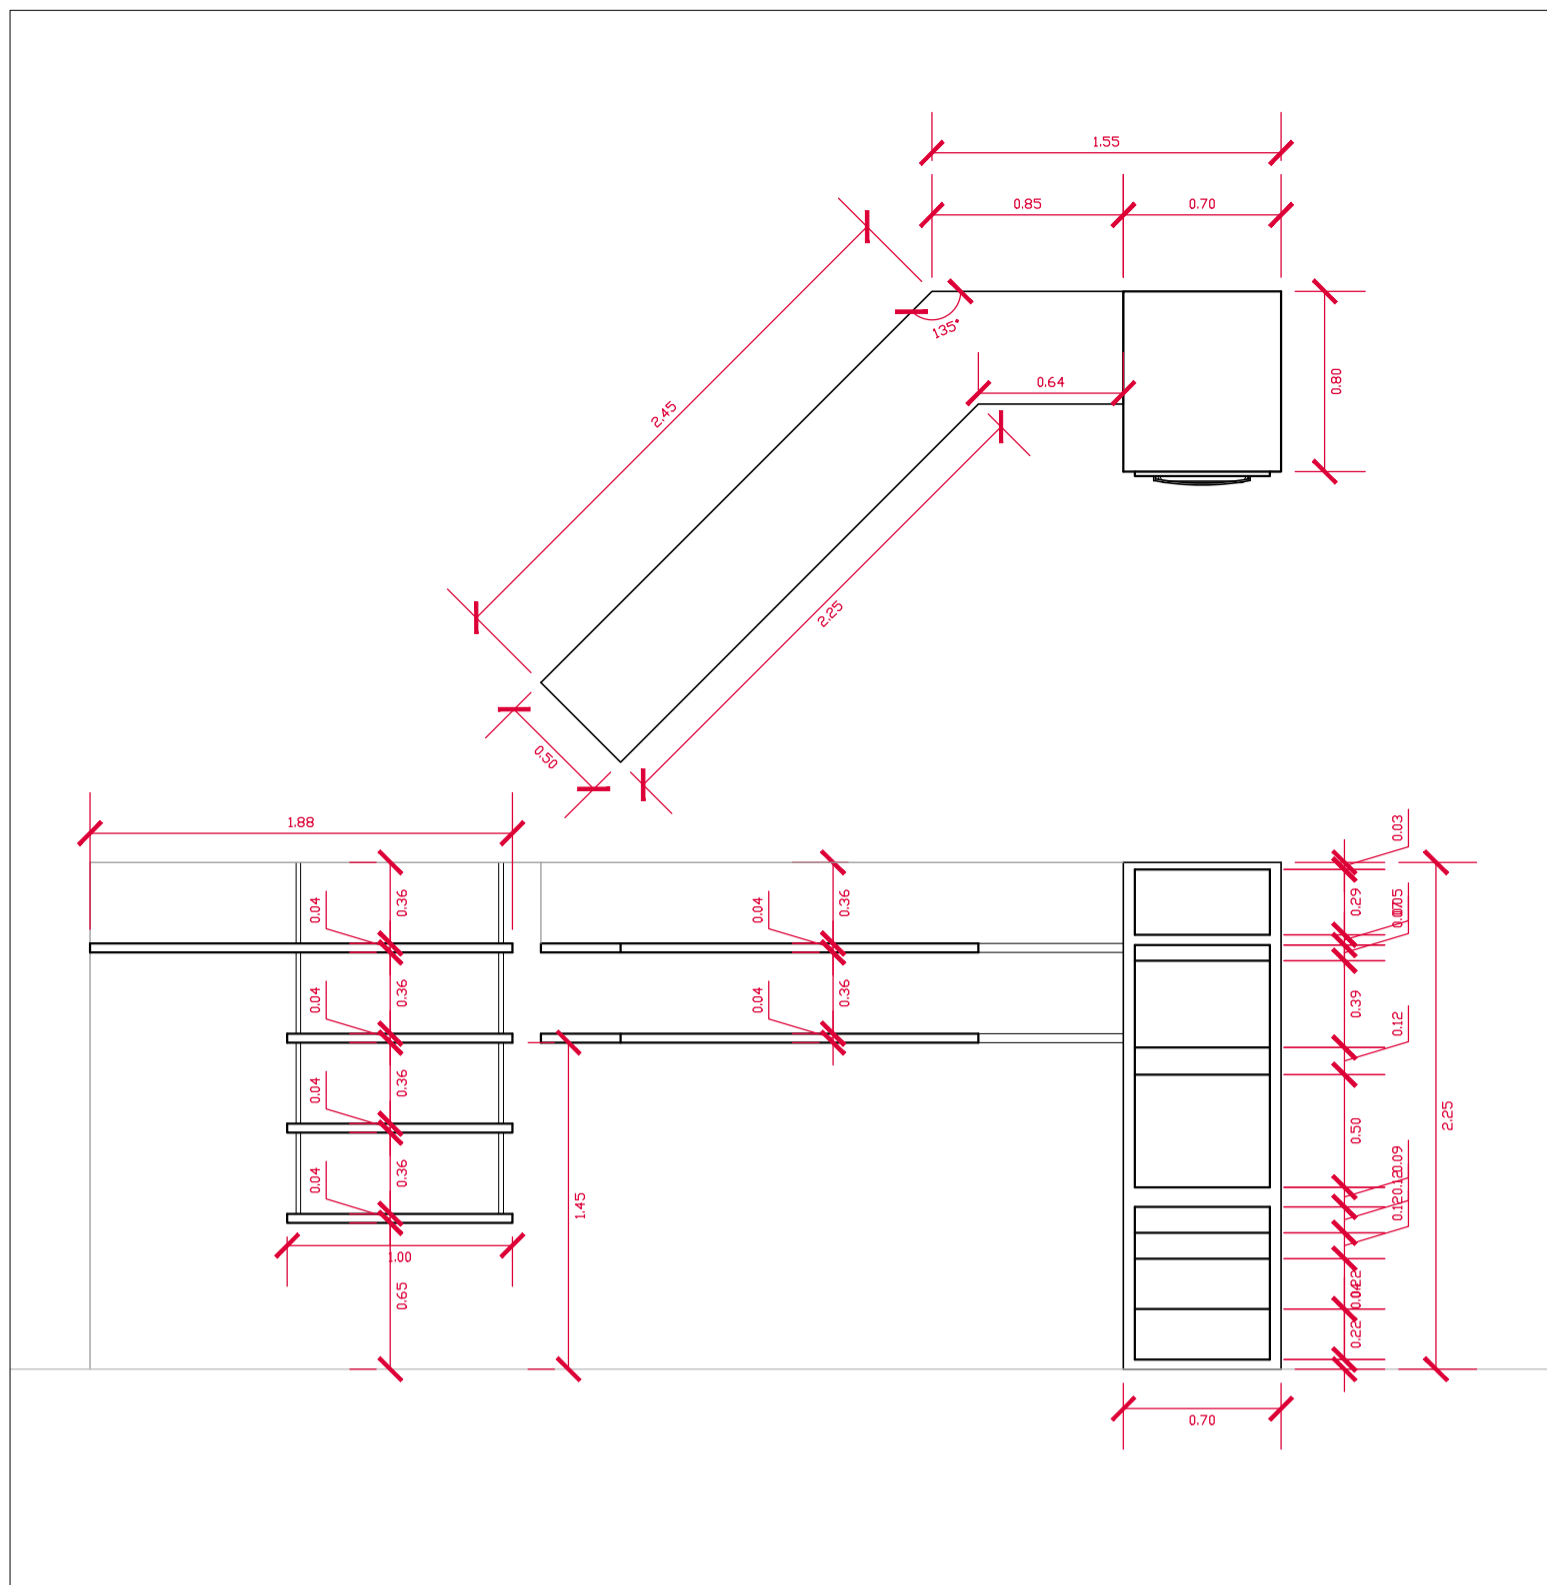


02 PRATELEIRAS\_E\_BALCÃO\_COMPLEMENTAR

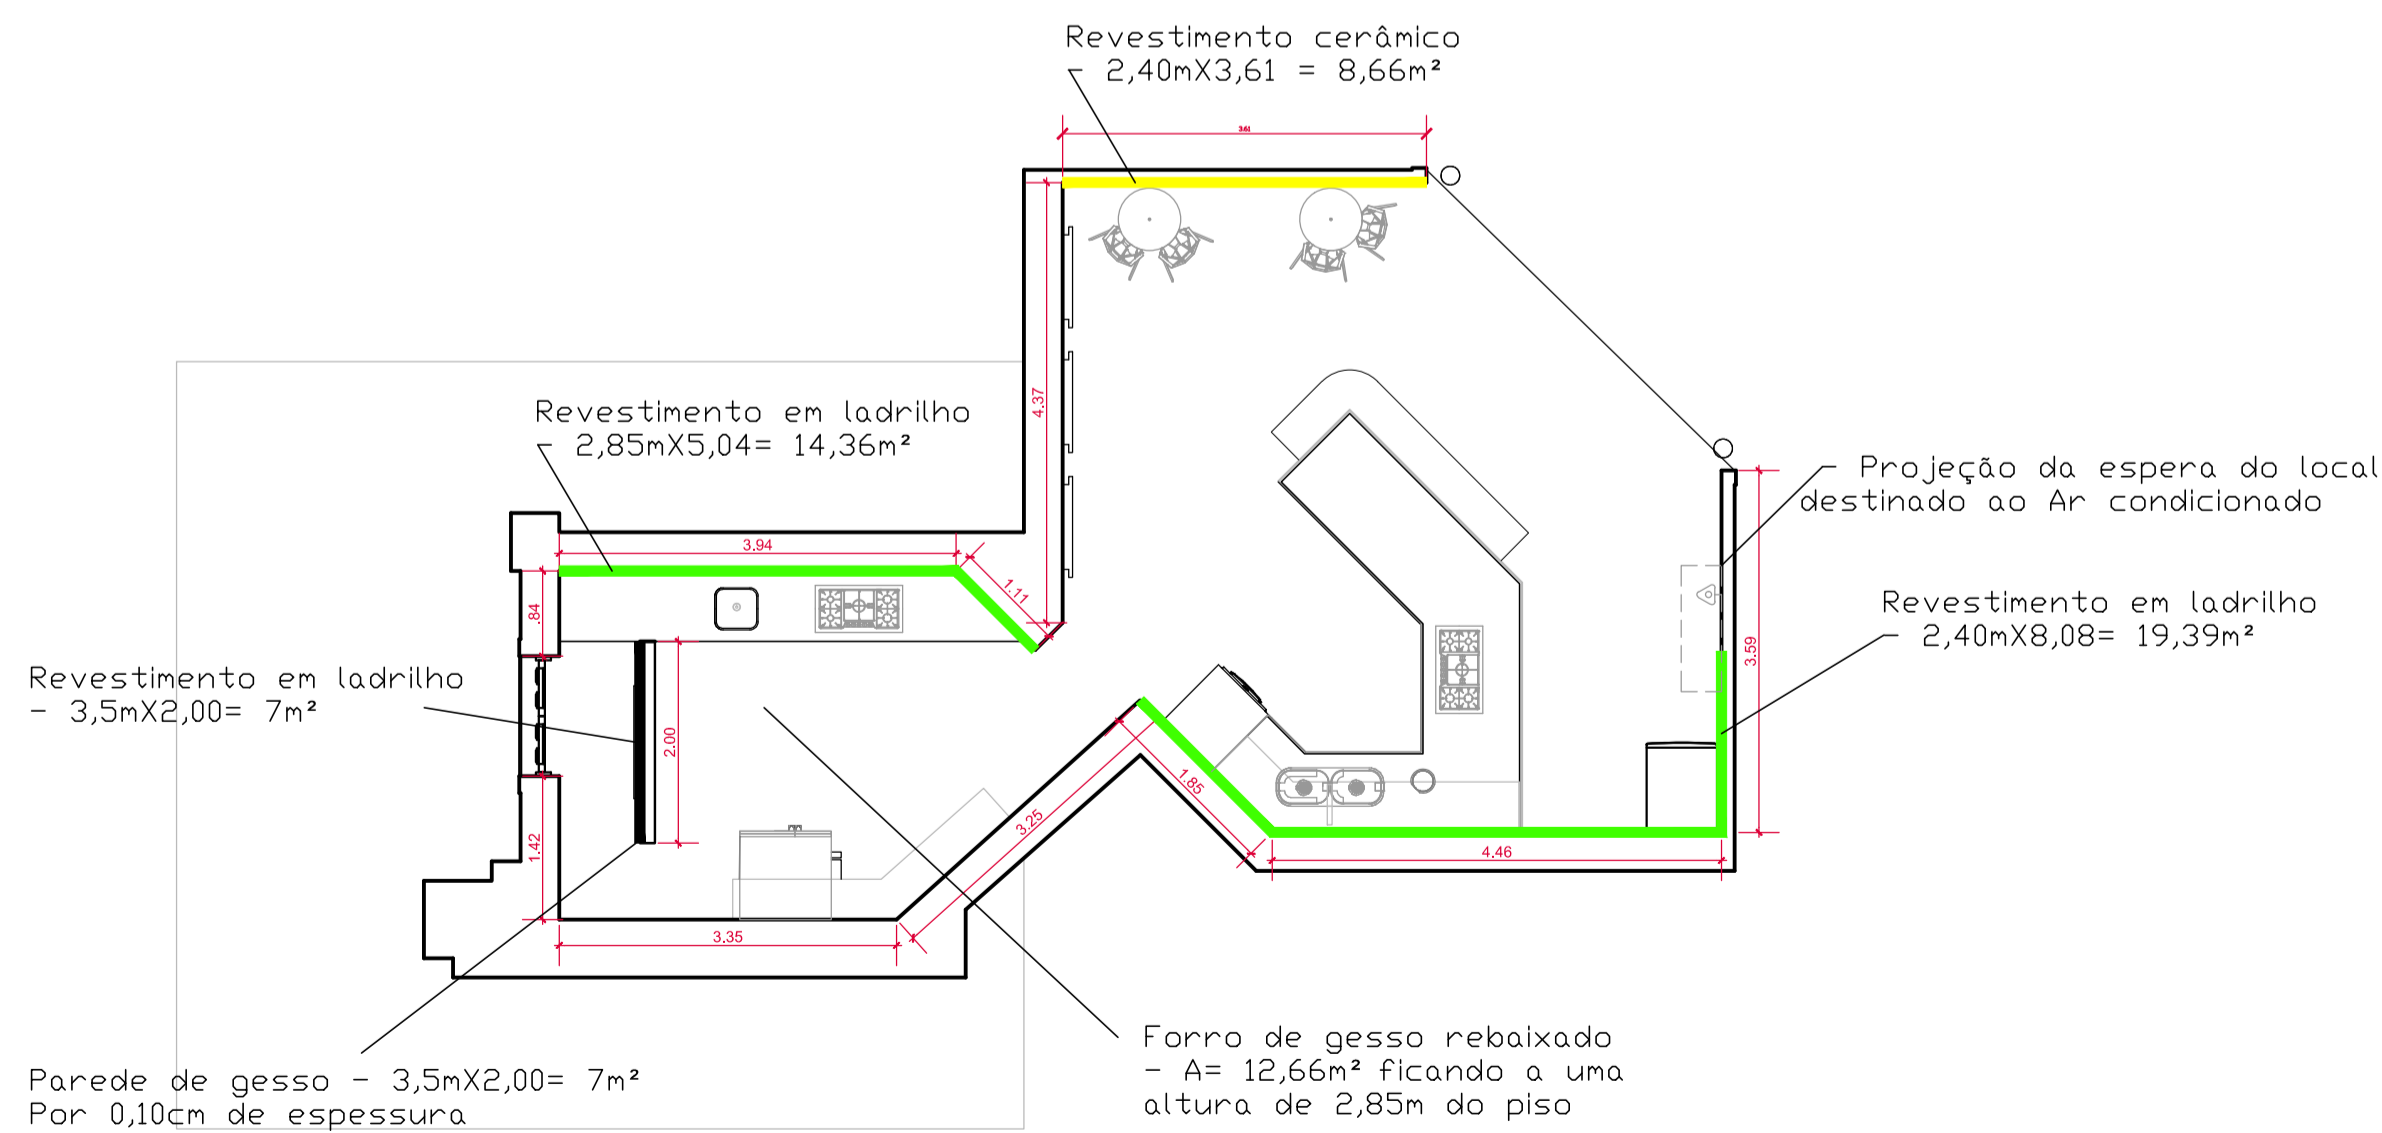


06 PLANTA\_BAIXA\_COTADA

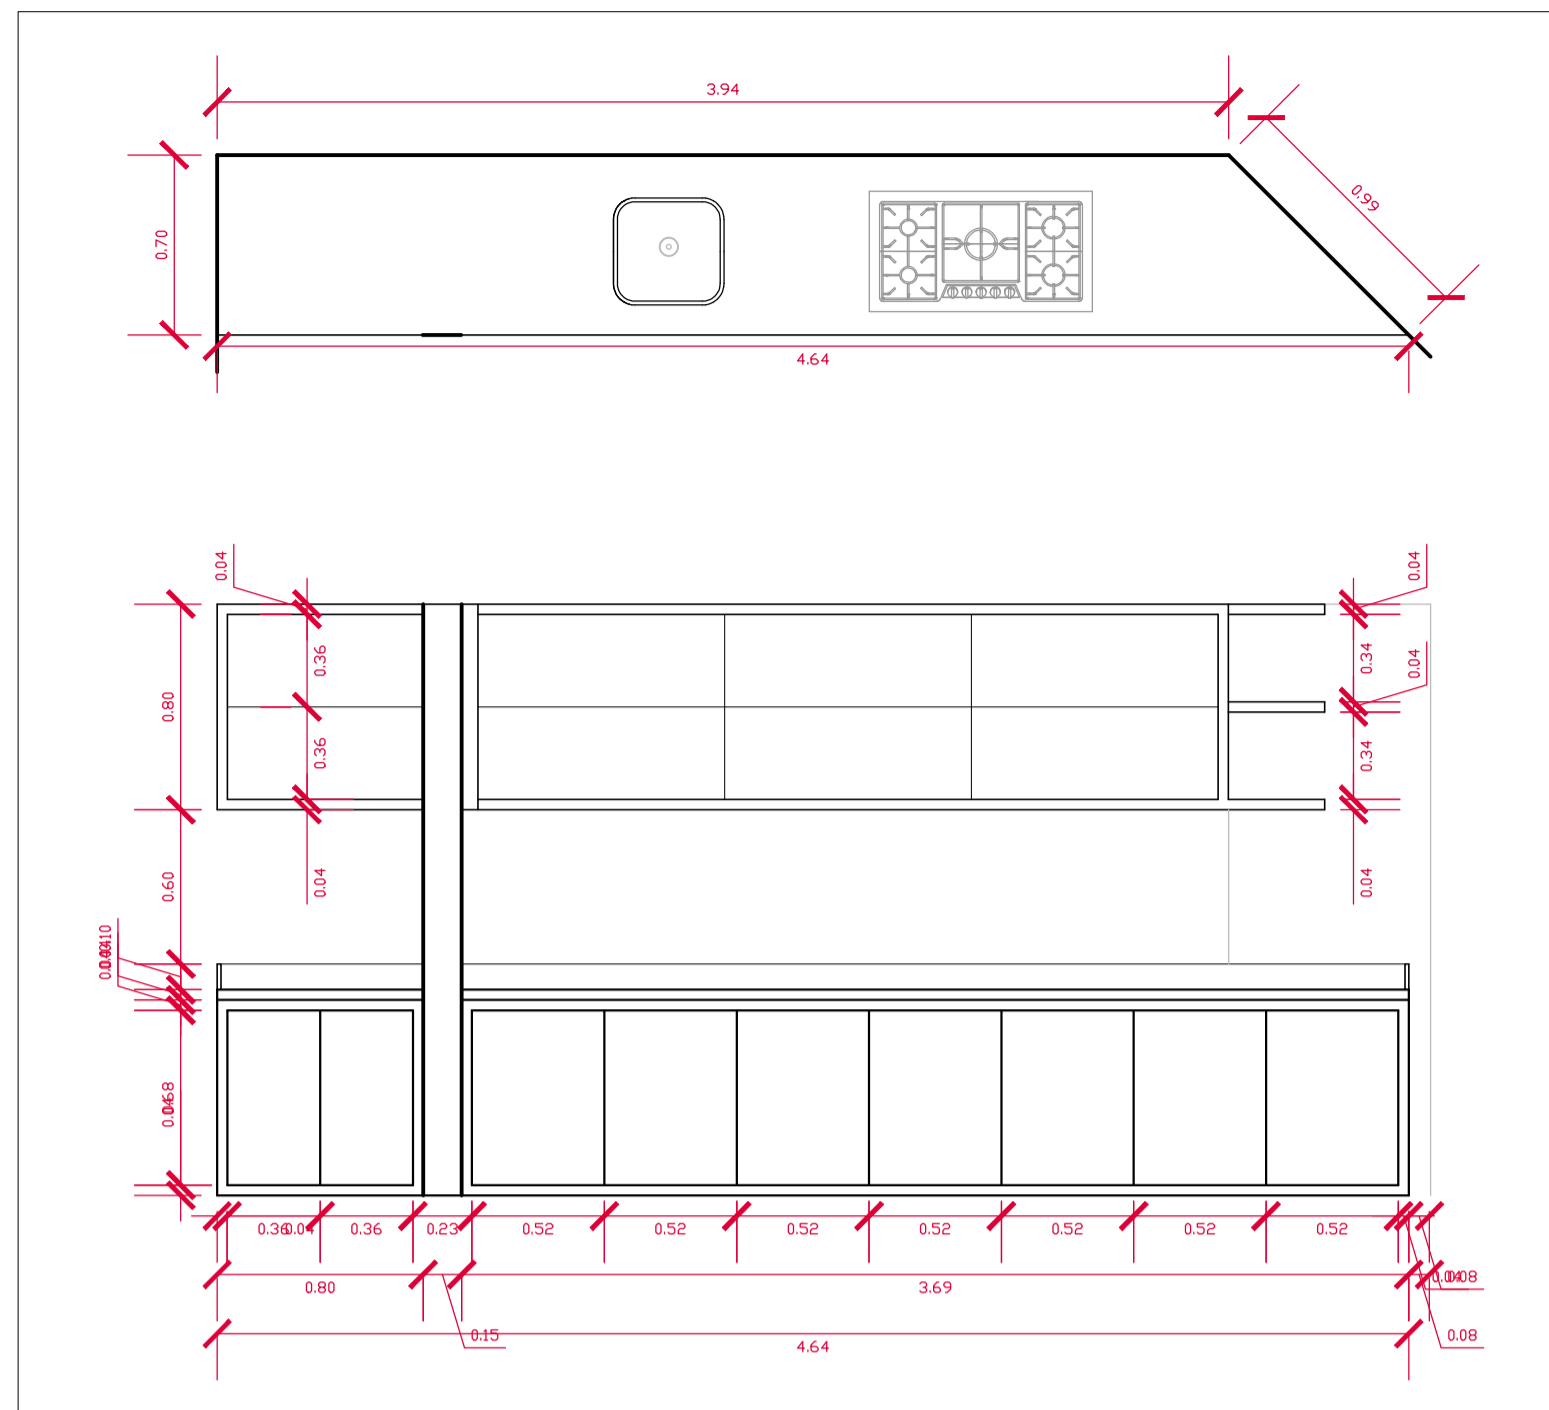

03 BALCÃO\_E\_ARMÁRIO\_AÉREO\_COZINHA\_SECUNDÁRIA

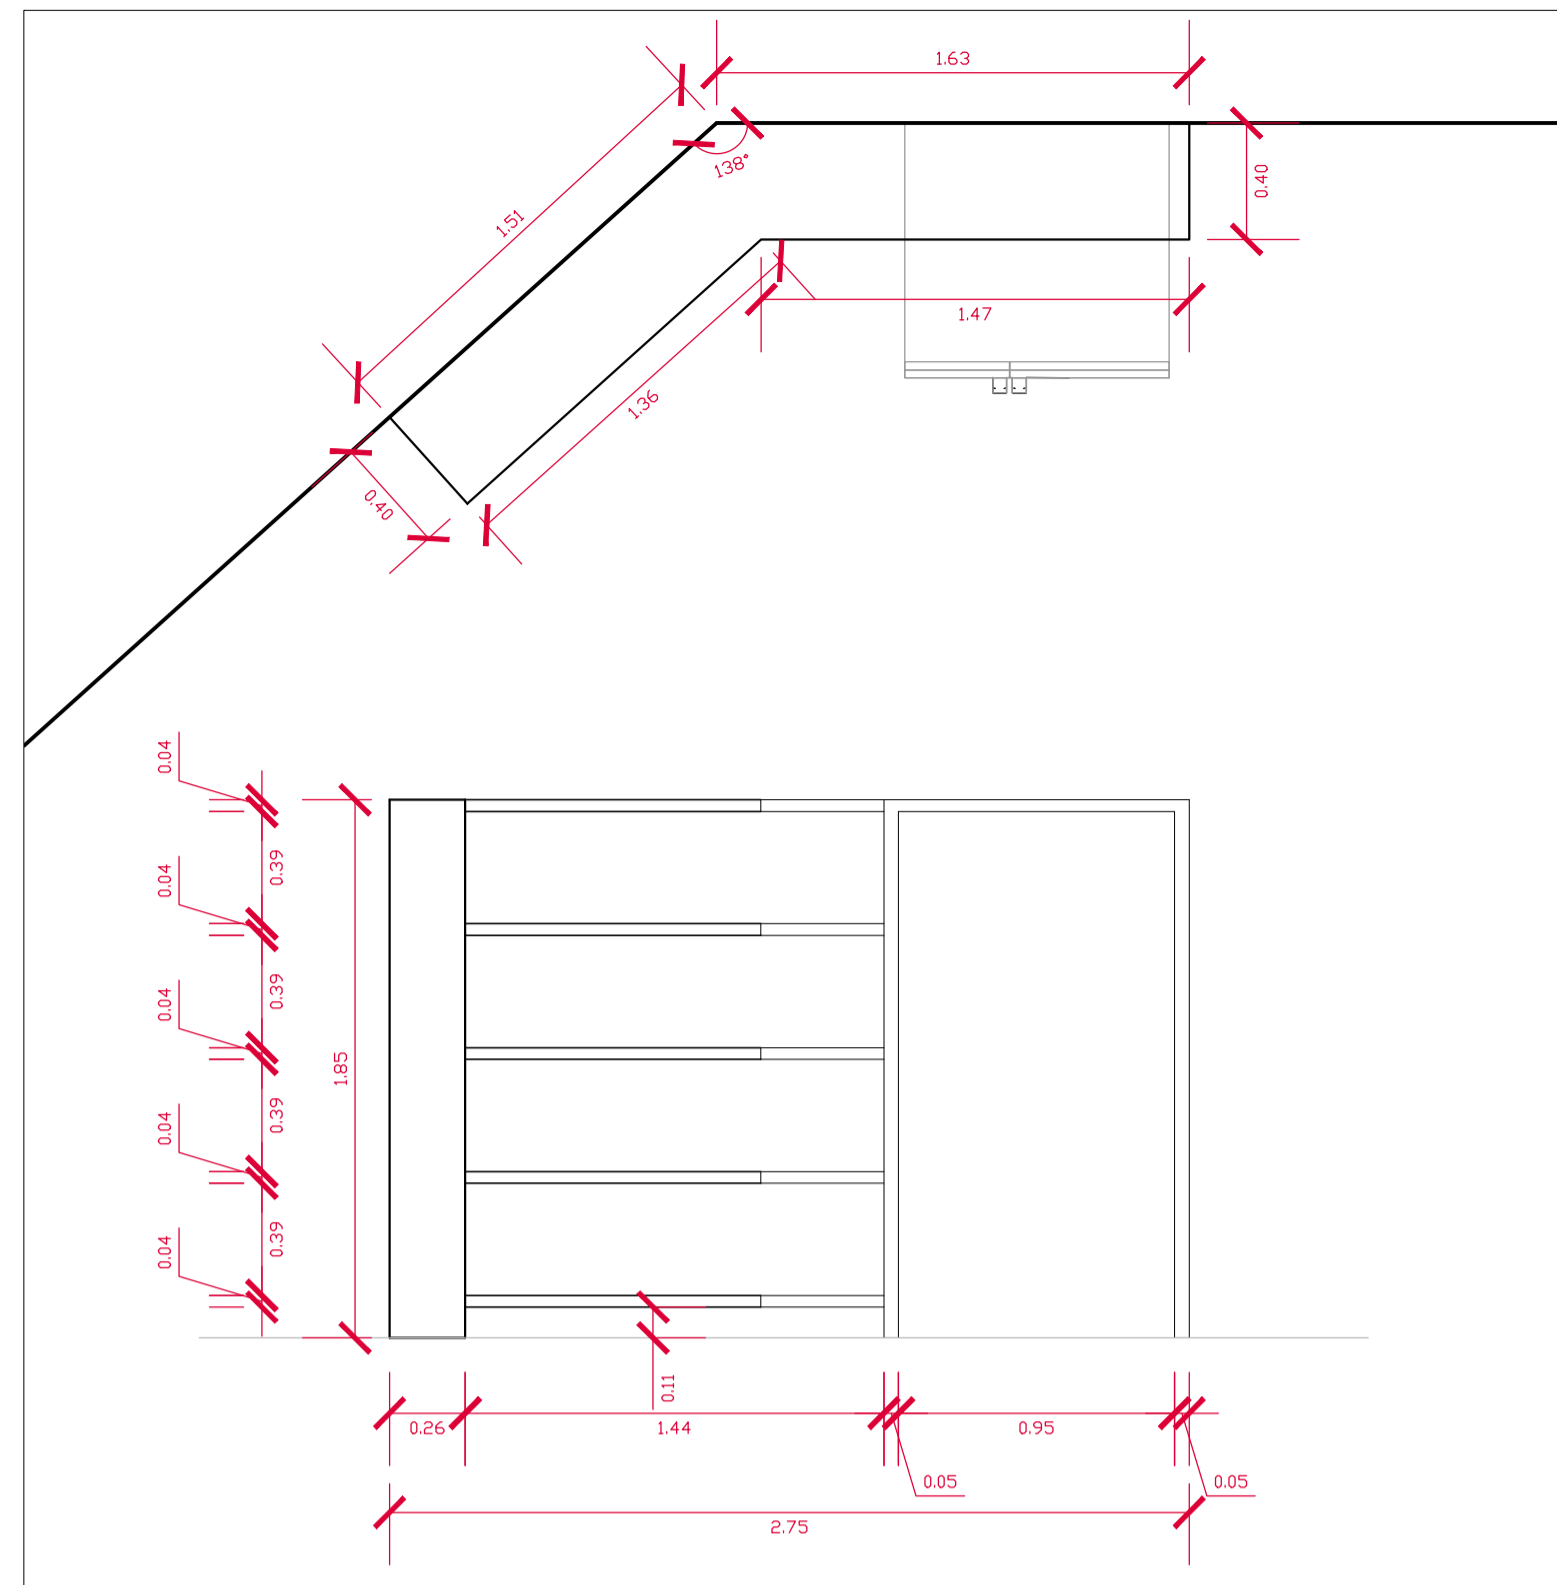

04 PRATELEIRAS\_COZINHA\_SECUNDÁRIA

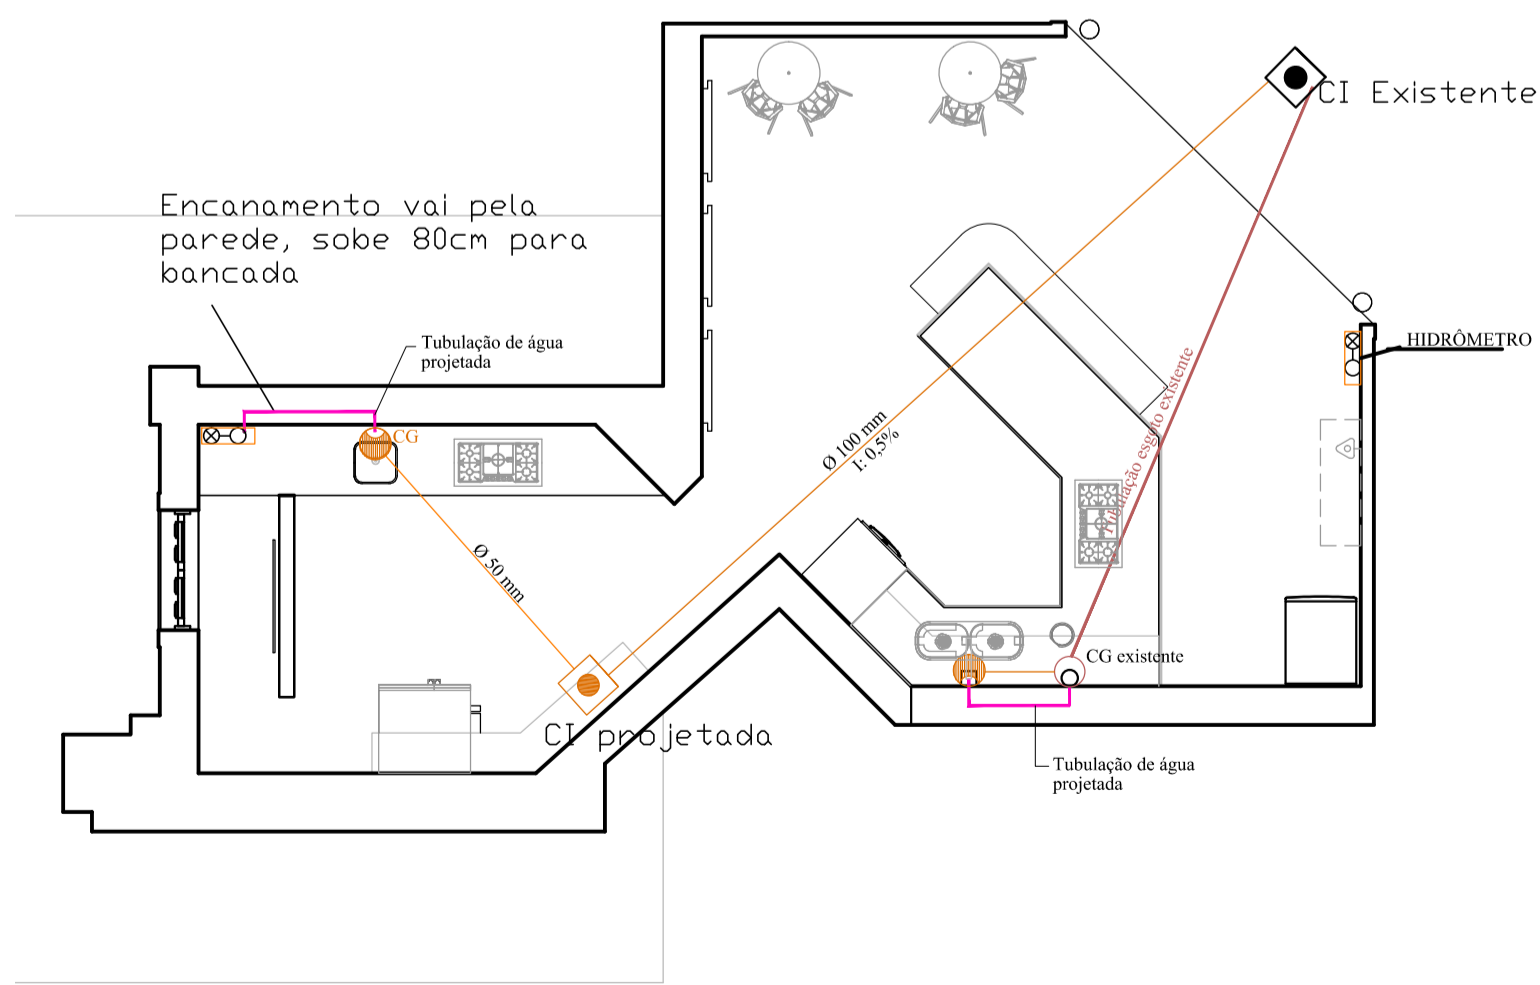

07 PLANTA\_HIDROSSANITÁRIA

LEGENDA	
	CI - CAIXA DE INSPEÇÃO - 40x40 cm - existente
	CI - CAIXA DE INSPEÇÃO - 40x40 cm - projetada
	Hidrômetro
	Tubulação de água projetada
	Tubulação de esgoto - existente
	Tubulação de esgoto - projetada
	CG - CAIXA DE GORDURA - 250 mm - existente
	CG - CAIXA DE GORDURA - 250 mm - projetada
	RS - RALO SIFONADO - 125 mm

vamos  
compartilhar  
a cidade

PREFEITURA

REFORMA  
Loja 75 Cozinha Gourmet  
Mercado Público de Pelotas

TÍTULO DO DESENHO

PROJETO ARQUITETÔNICO

REFORMA - COZINHA GOURMET

ESCALA: INDICADA

MUNICÍPIO: PELOTAS

REVISÃO: RIO GRANDE DO SUL

CONTRATO: MERCADO PÚBLICO

CONTEÚDO DO DESENHO: 00-0-0-0-0-0

NUMERO DA REVISÃO: 0.2

DATA: 20/04/2021

EQUIPE TÉCNICA

ELISE LOPES OLIVEIRA  
ARQUITETA E URBANISTA | CAU 48844-4

JEANINA ROLLA DA SILVA  
ARQUITETA E URBANISTA | CAU 48376-0

Rua Meira Barreto, 752 - Pelotas/RS - CEP: 96077-640  
Fone: (51) 33191358 - (51) 33191353  
Email: suplag@pelotas.rs.gov.br

SECRETARIA DE  
PLANEJAMENTO E GESTÃO