



PLANTA E PERFIL DA ÁREA DE LAZER  
ESCALA: 1/250

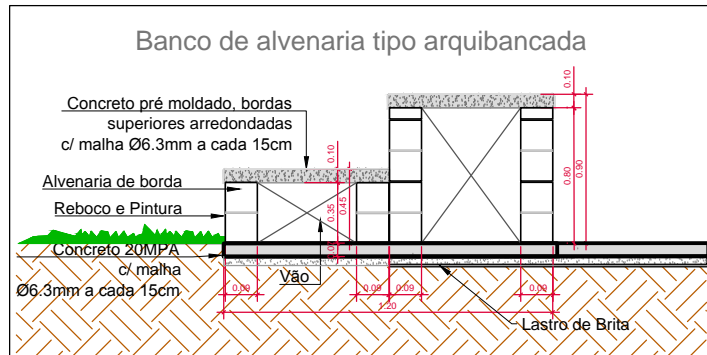

DETALHE BANCO MONOLITO  
SEM ESCALA


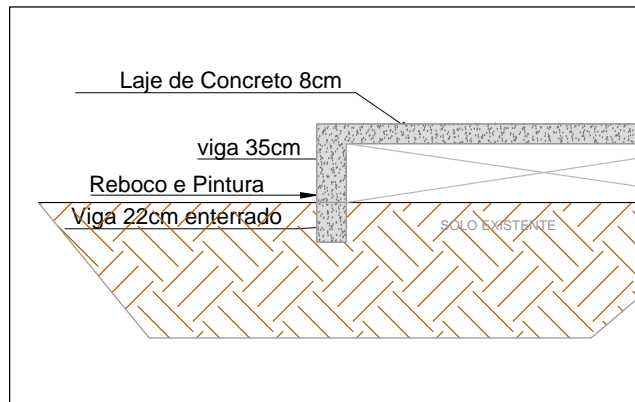


DETALHE PALCO  
SEM ESCALA


LEGENDA PLANTIO - PAISAGISMO	
	PLANTIO DE CLOROFITO - <i>Clorofito variegatum</i>
	SIBIRILUNA - <i>Cassipouira pluviosa</i>
	VEGETAÇÃO PROPOSTA: JACARANDÁ - <i>Jacaranda mimosifolia</i>




IMPLANTAÇÃO DA PRAÇA DUQUE  
ESCALA: 1/500

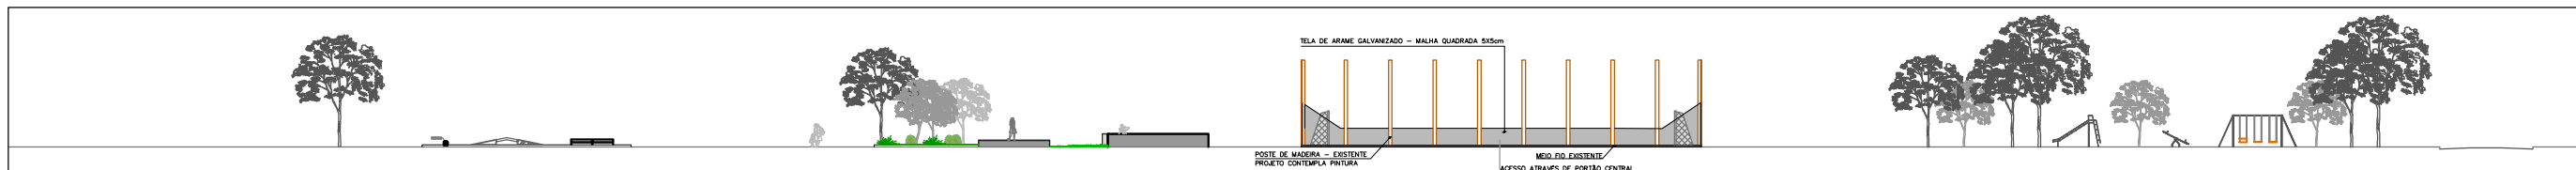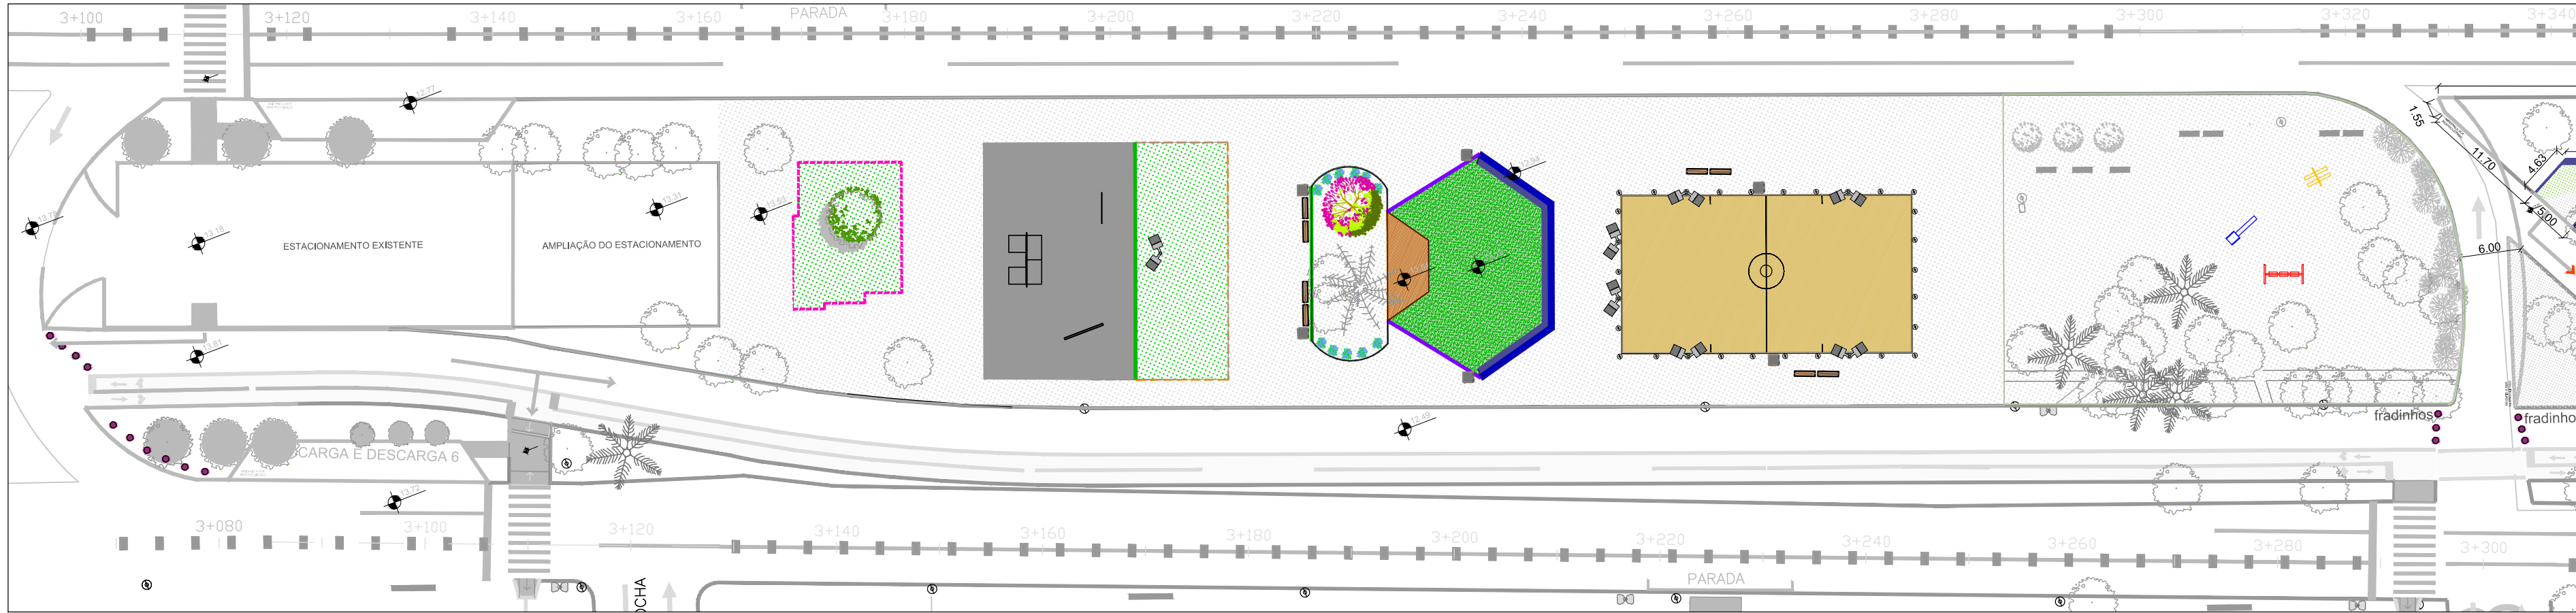


PERFIL DA ÁREA DE INTERVENÇÃO  
ESCALA: 1/500

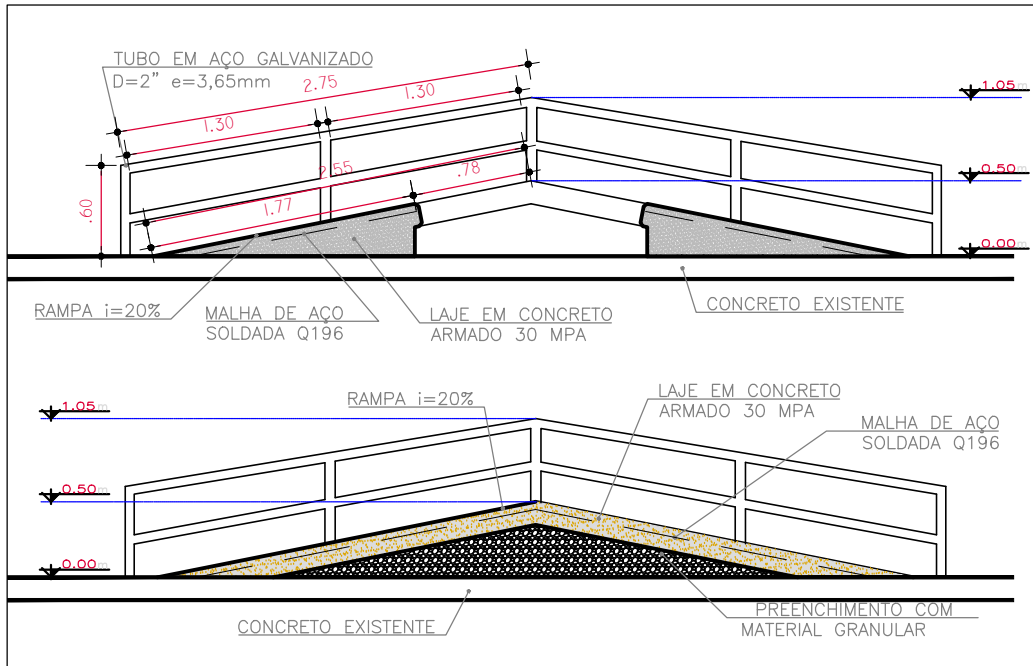


DETALHAMENTO SPINE  
ESCALA: 1/50

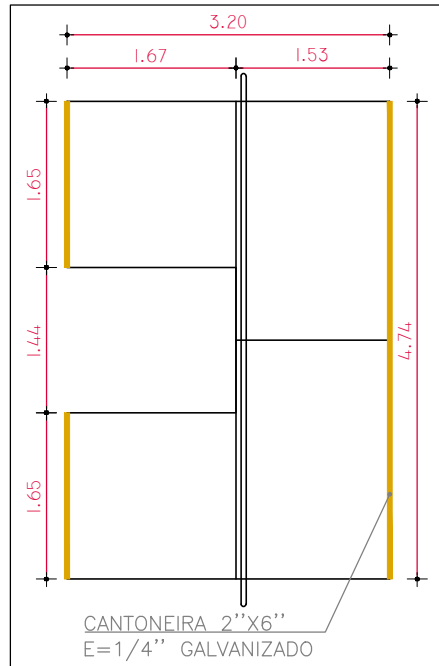

DETALHAMENTO SPINE  
ESCALA: 1/75

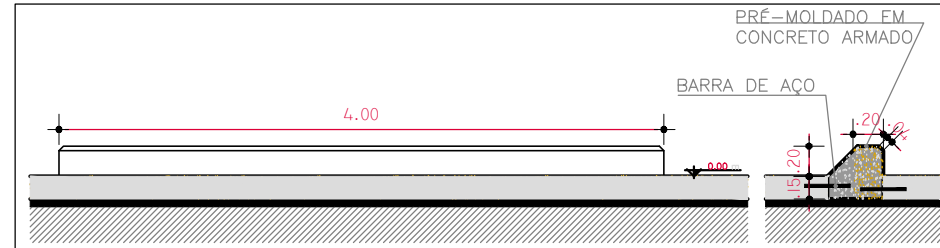

DETALHAMENTO MURETA  
ESCALA: 1/50

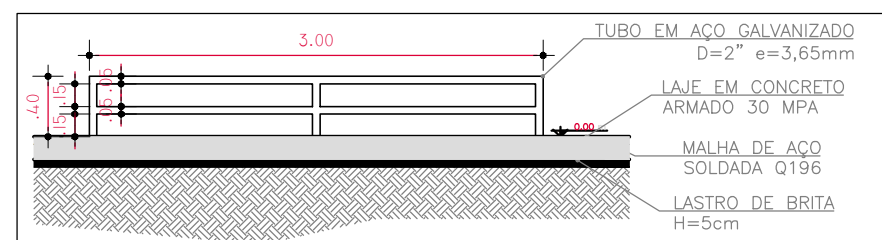

DETALHAMENTO TRAVE  
ESCALA: 1/50

CONVENÇÕES DO PROJETO	
	MEIO-FIO EXISTENTE
	MEIO-FIO PRÉ MOLDADO
	ALVENARIA ÁREAS DE GRAMA H= 45cm
	ALVENARIA ÁREAS DE GRAMA H= 90cm
	MEIO-FIO EXTRUSADO NOVO
	MEIO-FIO REBAIXADO
	MEIO-FIO A REALOCAR
	MEIO-FIO REALOCADO
	CONSTRUÇÃO EXISTENTE A DEMOLIR (Demolição por conta da Prefeitura)
	GRAMA CANTEIRO EXISTENTE
	GRAMA EM PLACAS ÁREA DE LAZER - PROPOSTA
	GRAMA HIDROSSEMEADA - PROPOSTA COM ADIÇÃO DE TERRA VEGETAL
	ÁRVORES EXISTENTES A MANter
	ARBUSTO A PLANTAR - MORÉIA
	BANCOS
	LIXEIRAS
	FRADINHOS
	POSTE ILUMINAÇÃO NOVO (CONFORME PROJ. ELÉTRICO)
	POSTE ILUMINAÇÃO EXISTENTE

vamos  
compartilhar  
a cidade

PREFEITURA

PROJETO DE  
REQUALIFICAÇÃO  
PRAÇA DUQUE

DIREITOS AUTORAIS RESERVADOS. PROIBIDA A REPRODUÇÃO TOTAL OU PARCIAL DESTA DESENHO SEM O EXPRESSO CONSENTIMENTO DO PROPRIETÁRIO

TÍTULO DO DESENHO  
**PROJETO URBANÍSTICO - REQUALIFICAÇÃO  
PRAÇA DUQUE**

**DETALHAMENTOS - PROJETO DE  
DRENAGEM**  
ESCALA: INDICADA

ÚNICA

MUNICÍPIO  
**PELOTAS**

ESTADO  
**RIO GRANDE DO SUL**

LOGRADOURO  
**AV. DUQUE DE CAIXIAS**

CÓDIGO DO DESENHO  
**PBE-URB-02**

NÚMERO DA REVISÃO  
**00**

DATA  
**15/03/2022**

EQUIPE TÉCNICA

JULIANA ROTA DA CUNHA  
ARQUITETA E URBANISTA | CALURS A65378-0

KAREN BRASIL ALMEIDA ESPERANÇA  
ENGENHEIRA CIVIL | CREAR/S 133204

Rua Menna Barreto, 752 - Pelotas/RS  
Fone: (53) 33101350 - (53) 33101353  
Email: seplag@pelotas.rs.gov.br

SECRETARIA DE  
PLANEJAMENTO E GESTÃO  
**Pelotas**  
vamos compartilhar a cidade