



PLANTA BAIXA - PRACINHA  
ESC. 1:250

| CONVENÇÕES |                                  |
|------------|----------------------------------|
|            | MEIO-FIO EM CONCRETO - EXISTENTE |
|            | MEIO-FIO EM CONCRETO - PROPOSTO  |
|            | BANCO EM ALVENARIA               |
|            | LUMINÁRIAS EXISTENTES            |
|            | ÁRVORES EXISTENTES               |

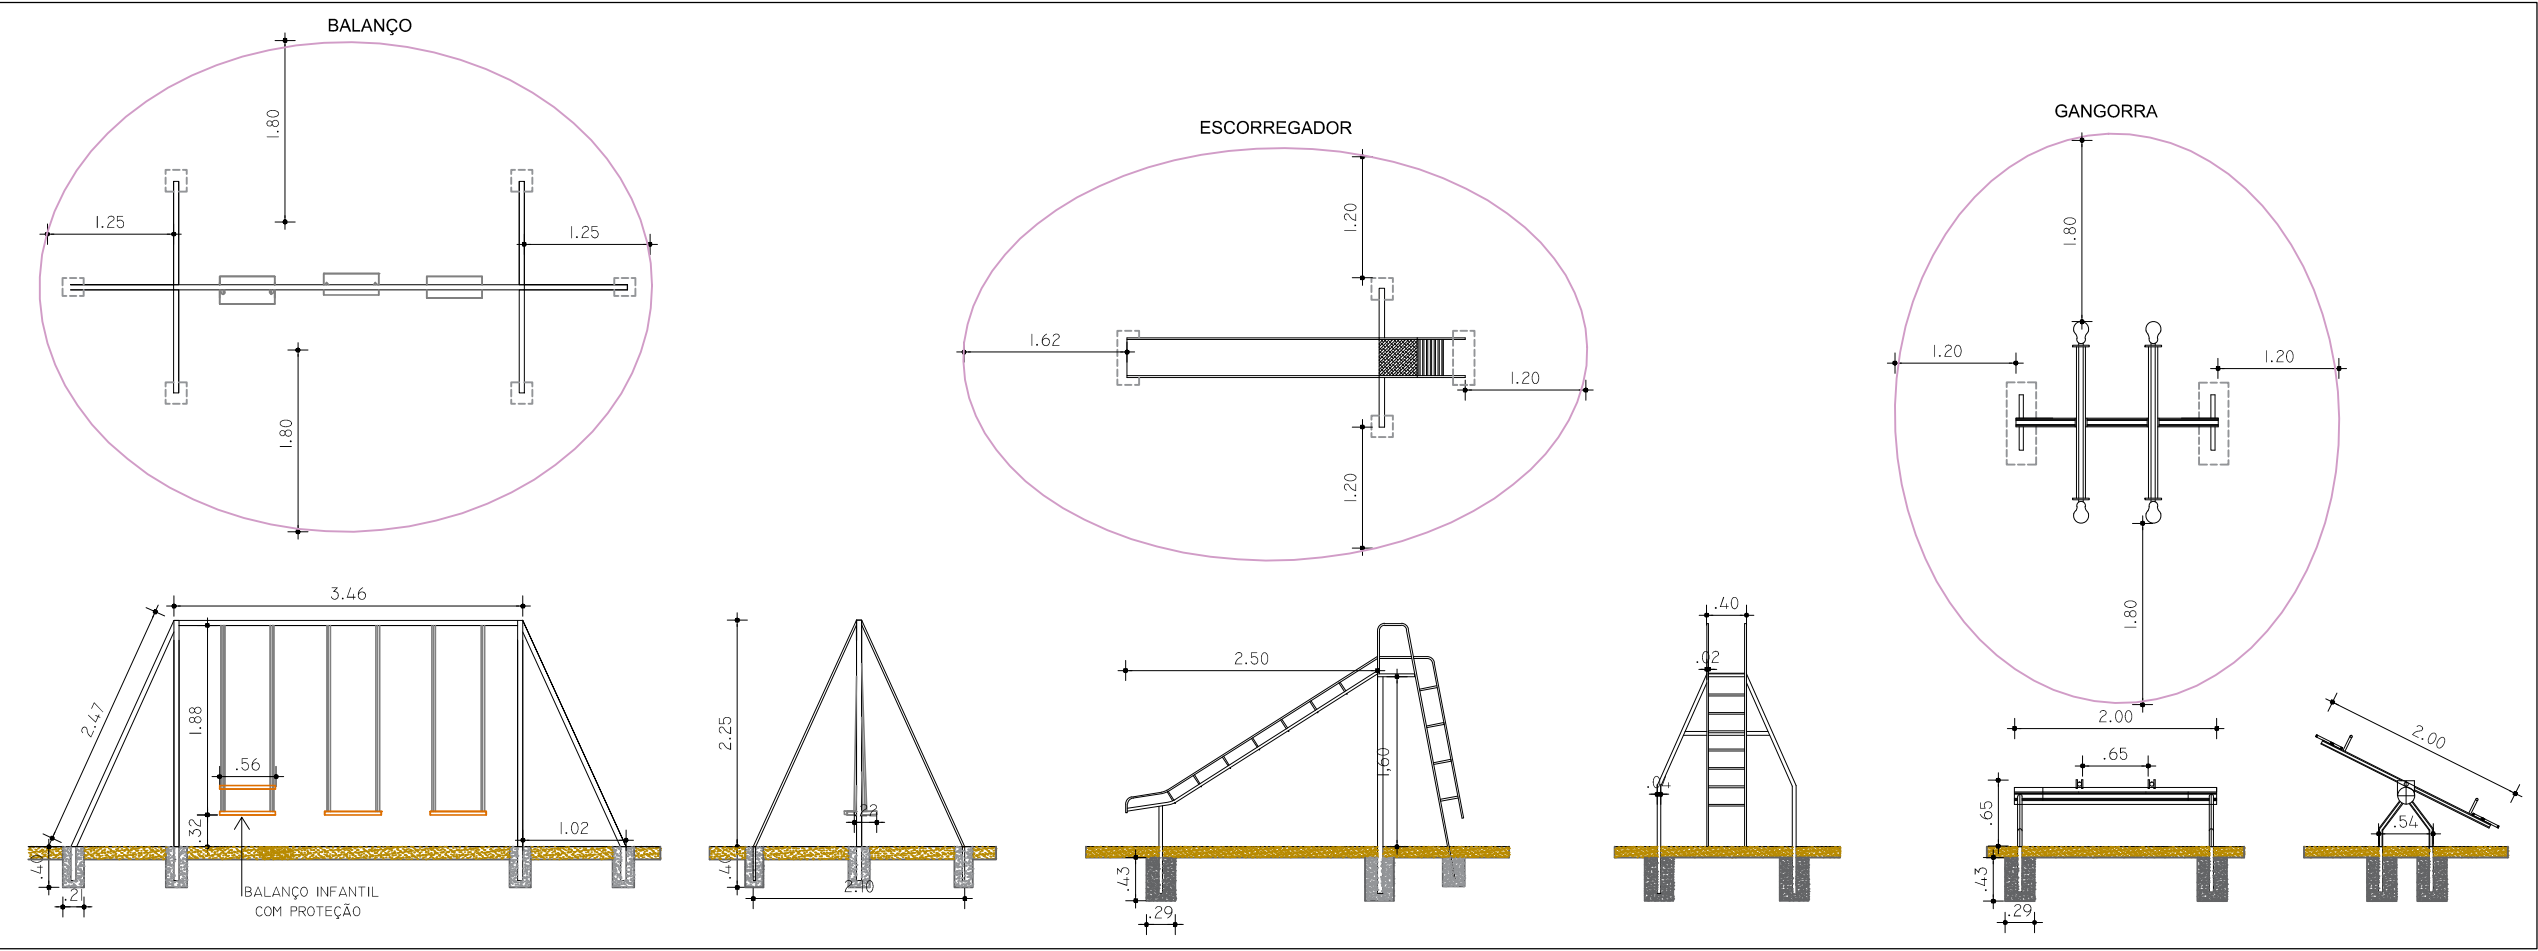

DETALHAMENTO EQUIPAMENTOS PRACINHA  
SEM ESCALA

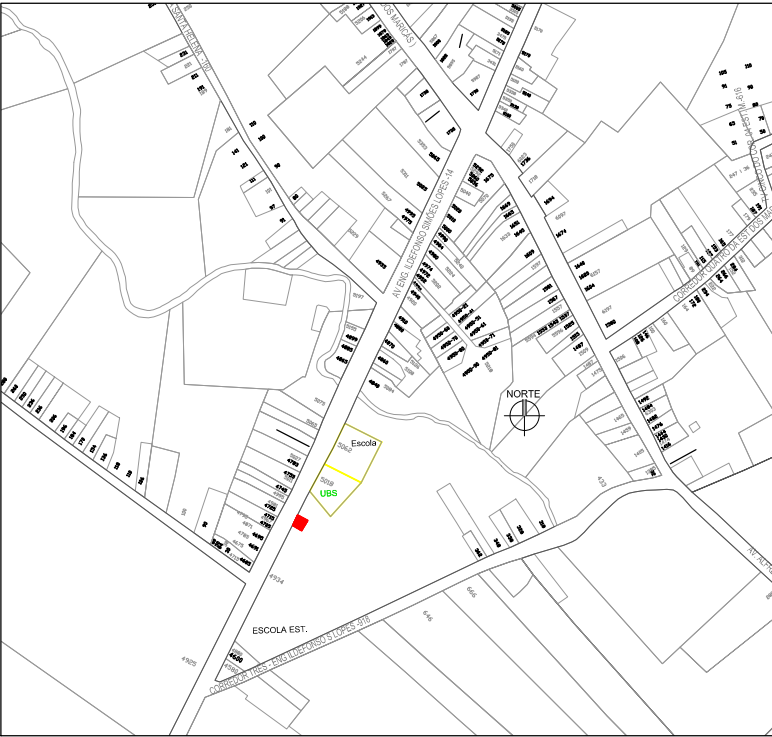

PLANTA DE SITUAÇÃO  
ESC. 1:7500

vamos  
compartilhar  
a cidade

PREFEITURA

PROJETO DE  
REQUALIFICAÇÃO  
PRAÇAS

DIREITOS AUTORAIS RESERVADOS. PROIBIDA A REPRODUÇÃO TOTAL OU PARCIAL DESTA DESENHO SEM O EXPRESSO CONSENTIMENTO DO PROPRIETÁRIO

TÍTULO DO DESENHO

**PROJETO URBANÍSTICO - REQUALIFICAÇÃO  
PRAÇA SANGA FUNDA**

PRANCHAS

**ÚNICA**

PROJETO URBANÍSTICO

ESCALA: INDICADA

MUNICÍPIO

**PELOTAS**

ESTADO

**RIO GRANDE DO SUL**

LOGRADOURO

**AV. ILDEFONSO SIMÕES LOPES, PELOTAS RS**

CÓDIGO DO DESENHO

**RPM-URB-01**

NÚMERO DA REVISÃO

**00**

DATA

**09/06/2022**

EQUIPE TÉCNICA

ELISE LOPES DUTRA  
ARQUITETA E URBANISTA | CAU/RS A46844-4

JOICE DA LUZ GARCIA  
ENGENHEIRA ELETRICISTA | CREA/RS 214095

MIRELA FARIA  
ENGENHEIRA CIVIL | CREA/RS 146401

Rua Menna Barreto, 752 - Pelotas/RS  
Fone: (53) 32271513  
Email: seplag@pelotas.rs.gov.br

SECRETARIA DE  
PLANEJAMENTO E GESTÃO

**Pelotas**  
vamos compartilhar a cidade