


02 DETALHE ABRIGO DE ÔNIBUS

ESCALA 1/25

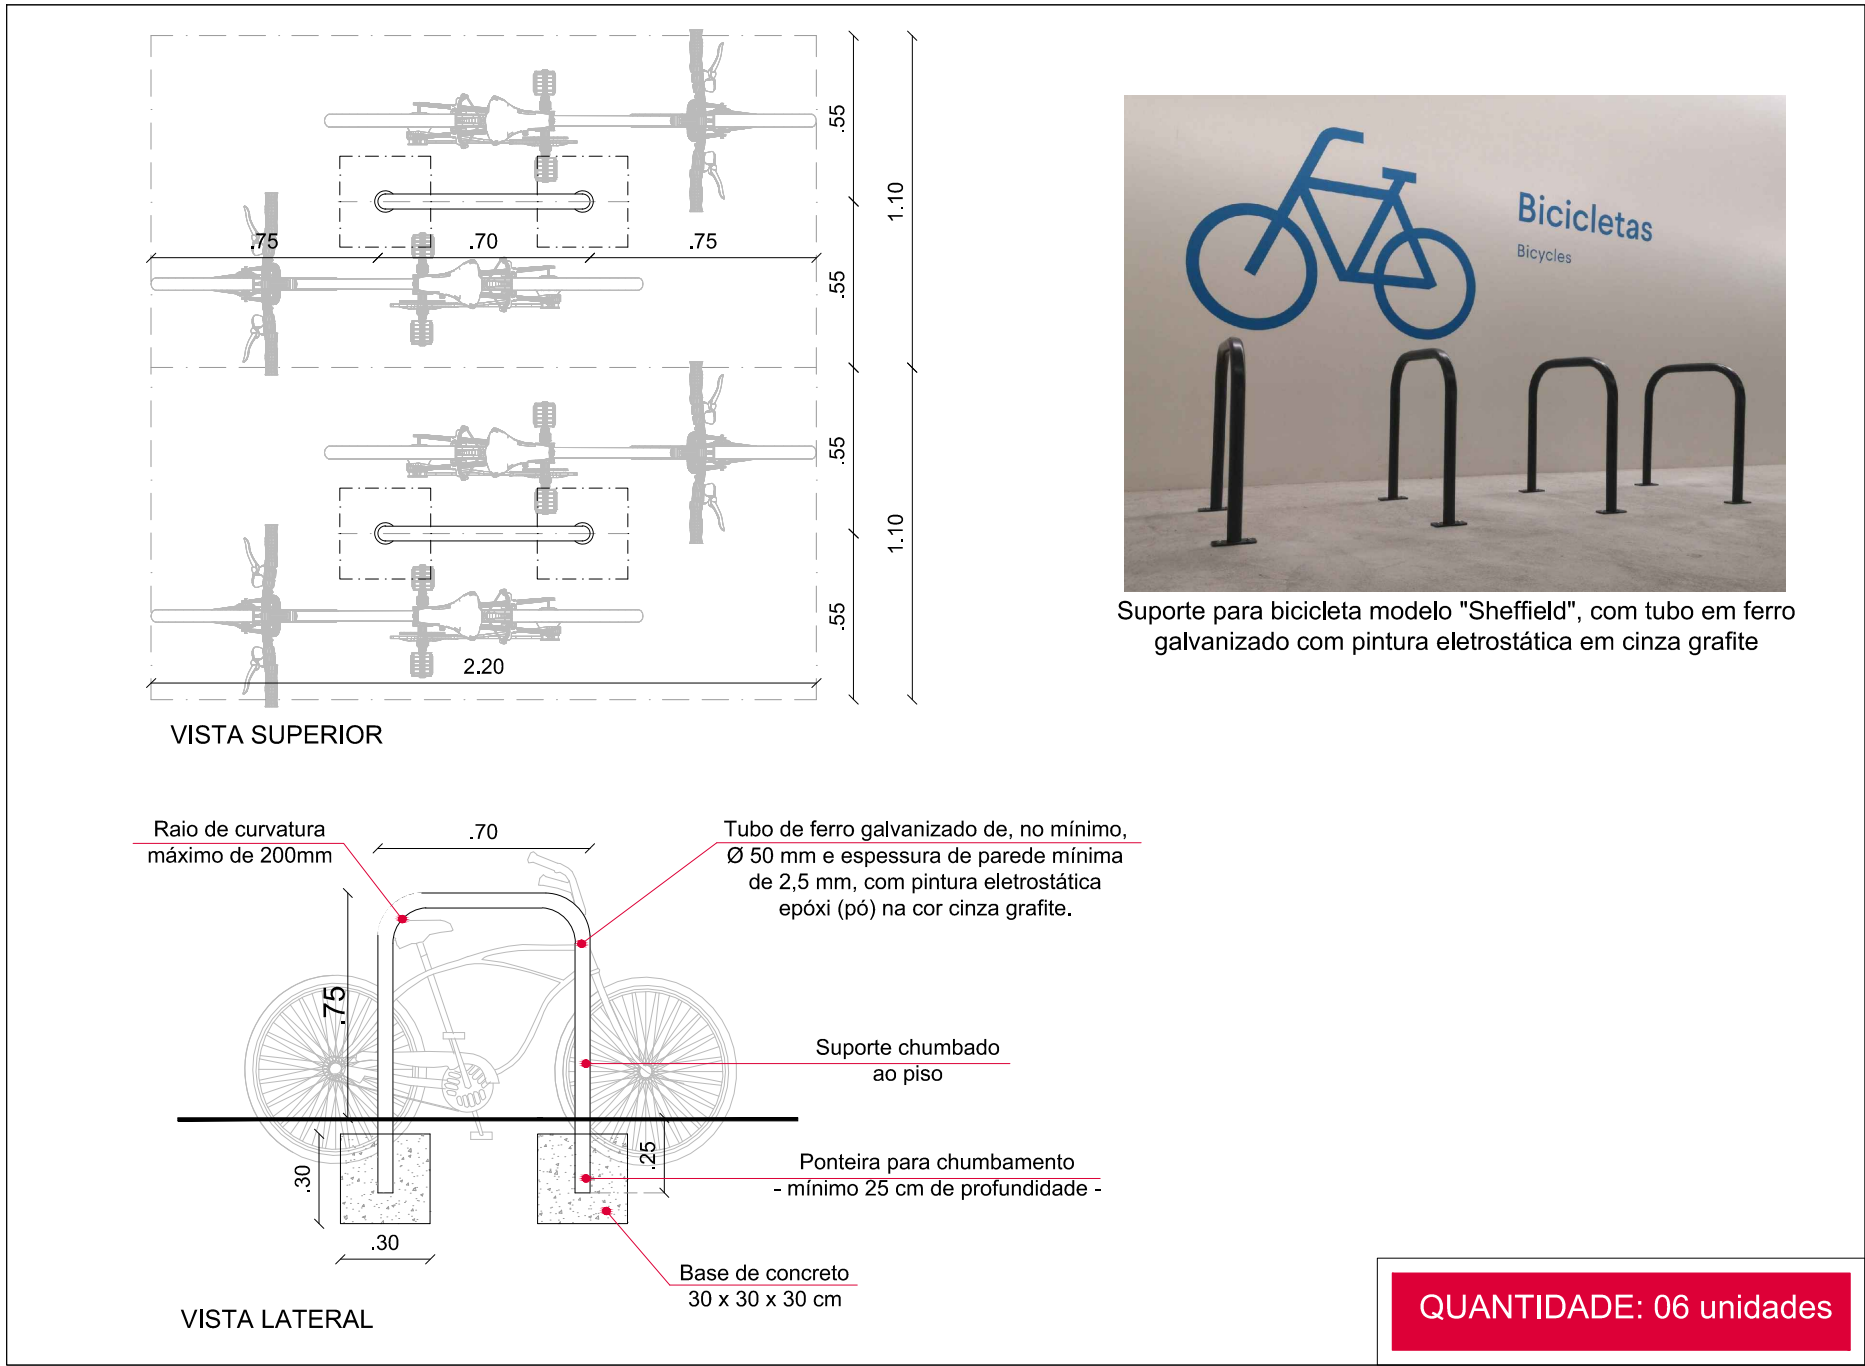

03 DETALHE BICICLETÁRIO

ESCALA 1/25



01 DETALHE LIXEIRAS

ESCALA 1/25

ROTA DA PRIMEIRA INFÂNCIA

DETALHAMENTO - MOBILIÁRIO URBANO

Prancha

06/08

ENDEREÇO DA OBRA: RUA JOSÉ FAUSTINI Nº 341 .:. AREAL .:. PELOTAS / RS

- calçadas e muros em frente às EMEF Alm. Saldanha da Gama e EMEI Nelson Abott de Freitas -

EQUIPE TÉCNICA

Secretária Carmem Vera Roig - SGCMU
Arq. Daniela Tunes - CAU RS A 30898-6
Arq. Carolina Castro Neves - CAU RS A 53708-0
Arq. Adriana Fiala - CAU RS A 55662-9
Arq. Mariana Estima - CAU RS A 121124-2
Arq. Luiz Augusto King - CAU RS A 5955-2
Eng. Horácio Oliveira - CREA 37495

Escala

1 / 25

Data

AGO/2022

Rua Lobo da Costa, nº. 520, Centro, CEP 96010-150, Pelotas/RS - Tel.: (053) 3284-4405

Site: www.pelotas.rs.gov.br - E-mail: sgcmu.pelotas@gmail.com