

LEGENDA

ÁREA DE CALÇADA A DEMOLIR
a= 140,48 m²

ÁREA A SER ASFALTADA PELA SEPLAG

ÁREA DE CANTEIRO COM GRAMA
a= 42,70 m²

ÁREA DE CALÇADA A CONSTRUIR
a= 611,25 m²

TAMPA DE CONCRETO - caixas drenagem

LIGAÇÃO DAS CAIXAS DE DRENAGEM À BOCA DE LOBO

BOCAS DE LOBO JUNTO AO MEIO-FIO

GRELHA DE CONCRETO - 30 cm (largura) x 100 cm (comprimento) x 5 cm (espessura)

PISO TÁTIL DE ALERTA NA COR AMARELA
peças de concreto de 20 x 20 cm - 2,00 ml

PISO TÁTIL DIRECIONAL NA COR AMARELA
peças de concreto de 20 x 20 cm - 8,35 ml

EMEF ALM. SALDANHA DA GAMA

341



Aproveitamento de toras em madeira, de diferentes alturas, a ser implantado no canteiro, como brinquedo naturalizado



Lixeira dupla em PVC - 2 cestos de 60 lts. - fixada à poste metálico chumbado em base de concreto junto ao piso




Abrigo de ônibus a ser implantado (2 unidades), receberá pintura com imagens do Urban 95



Banco em alvenaria com capeamento em concreto em 2 módulos - módulo 01 para adultos e módulo 02 para crianças, mais baixo.




Brinquedo naturalizado / equilíbrio - aproveitamento de toras de madeira para confecção de pequenas travessias para crianças junto aos canteiros

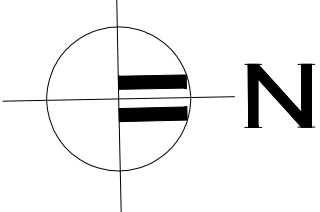

Suporte para bicicleta modelo "Sheffield", com tubo em ferro galvanizado com pintura eletrostática em cinza grafite

EMEI NELSON ABBOTT DE FREITAS

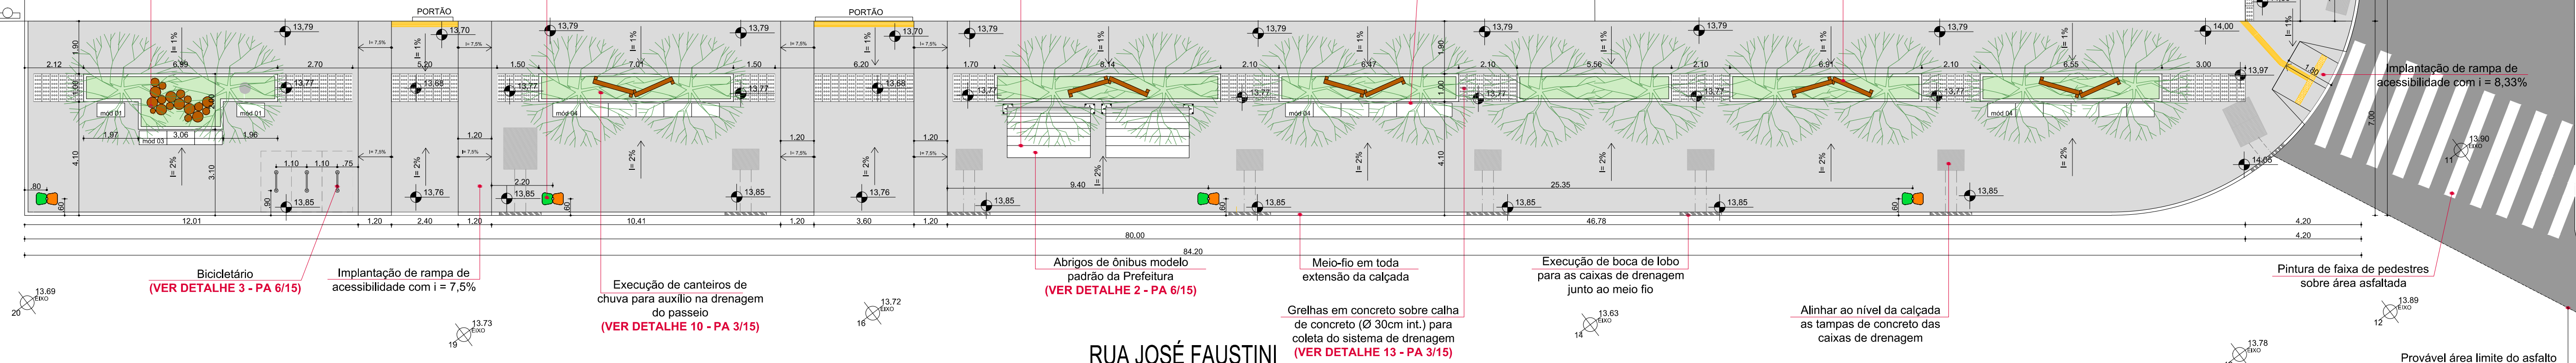

RUA JOSÉ FAUSTINI

RUA DR. JUVENAL MILLER
(via a ser asfaltada pela SEPLAG)