




01 | CORTE AA'
ESCALA 1/50

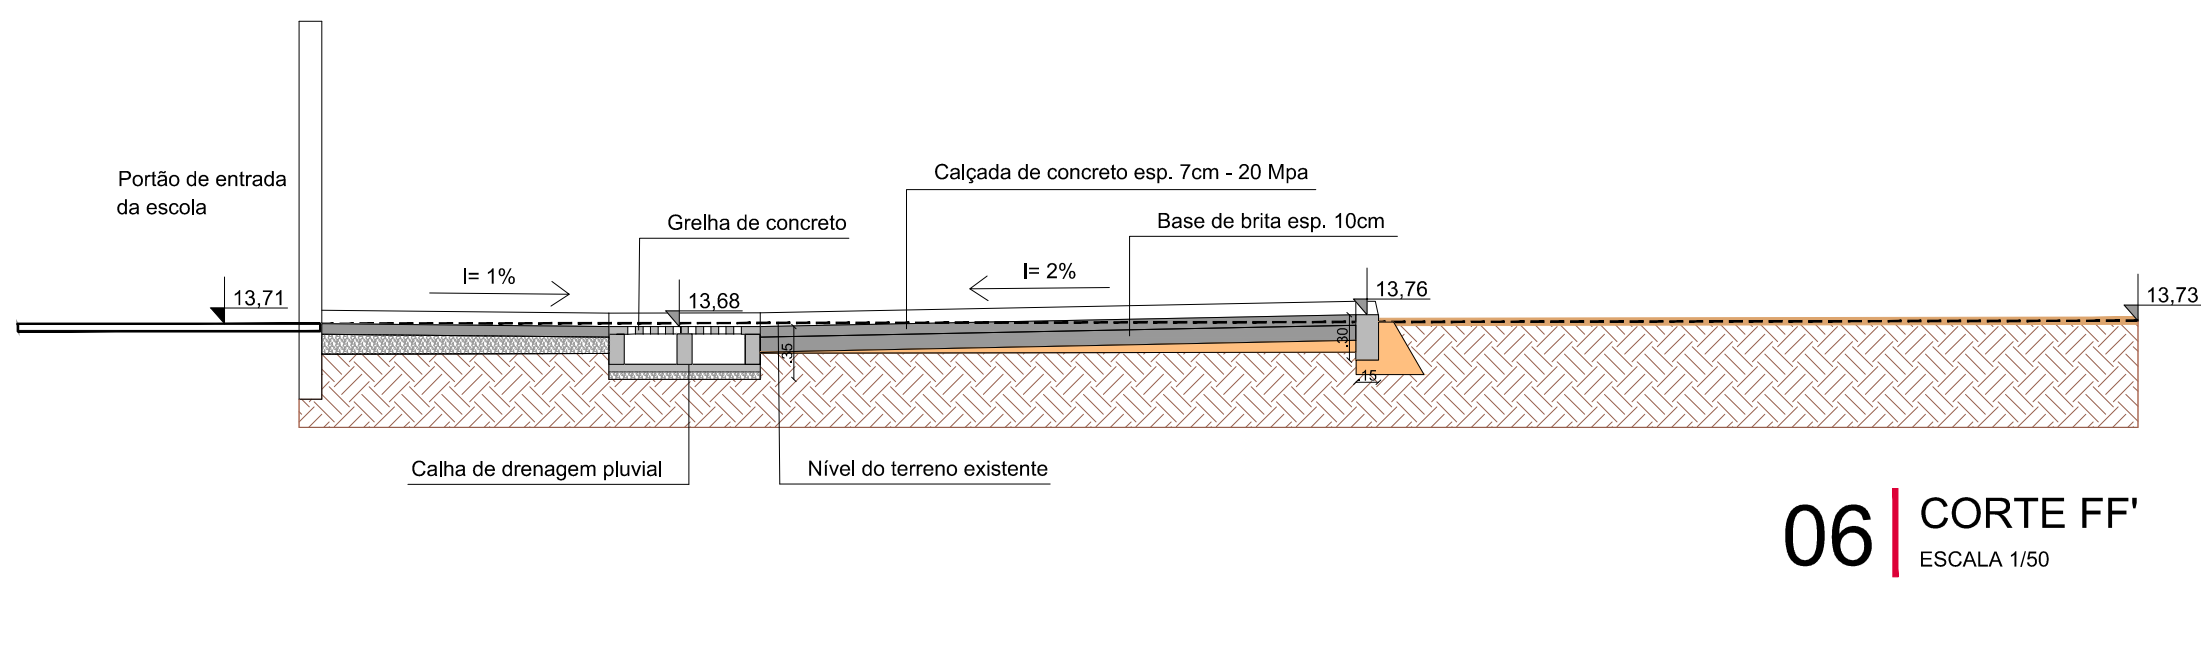


06 | CORTE FF'
ESCALA 1/50

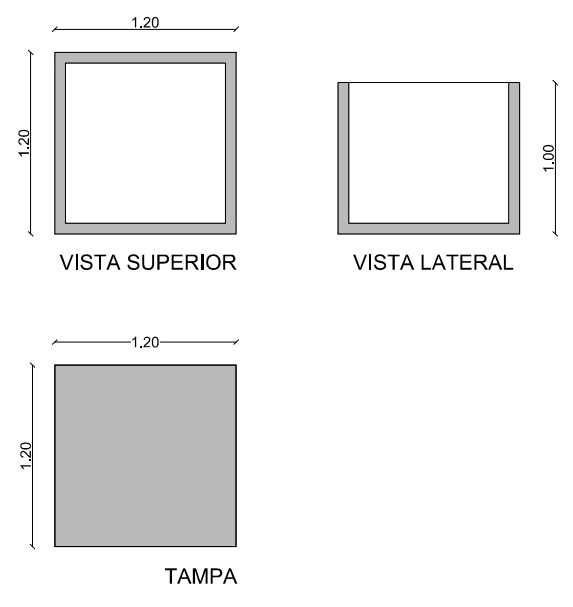


12 | Caixa de inspeção
ESCALA 1/25

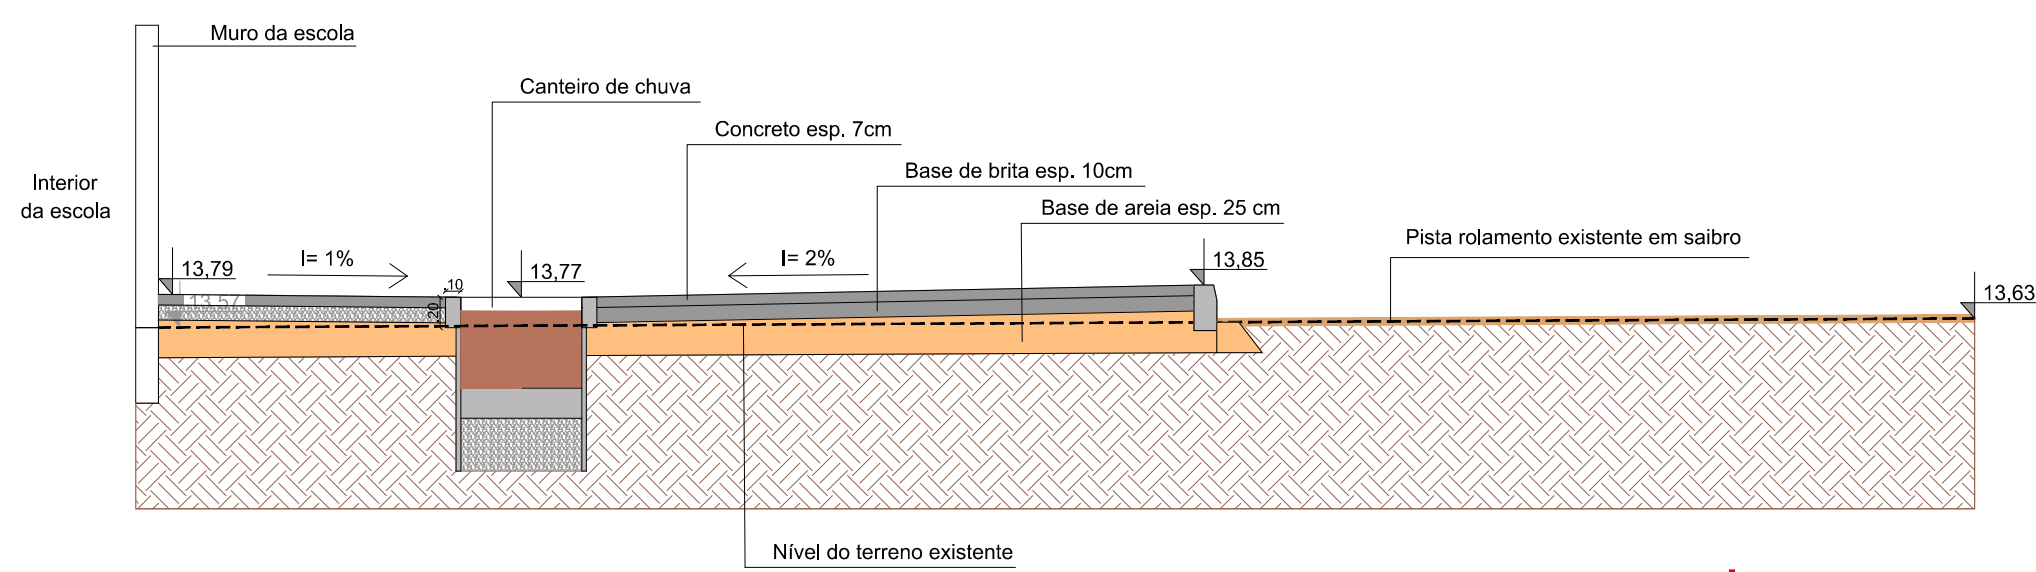


02 | CORTE BB'
ESCALA 1/50

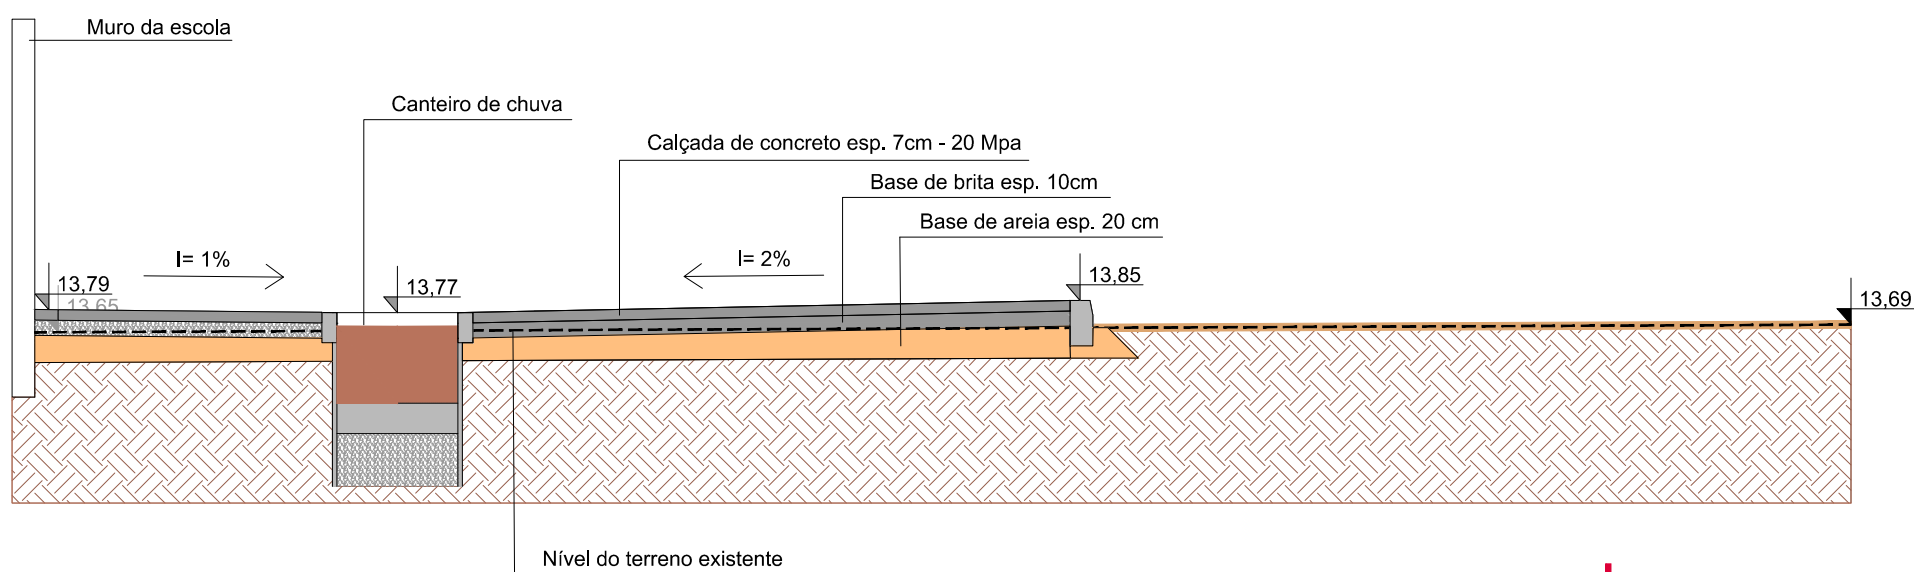


07 | CORTE GG'
ESCALA 1/50

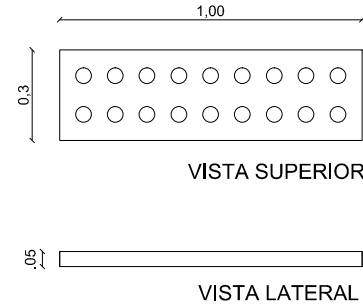


13 | Grelha de concreto 30 x 100 cm
ESCALA 1/25

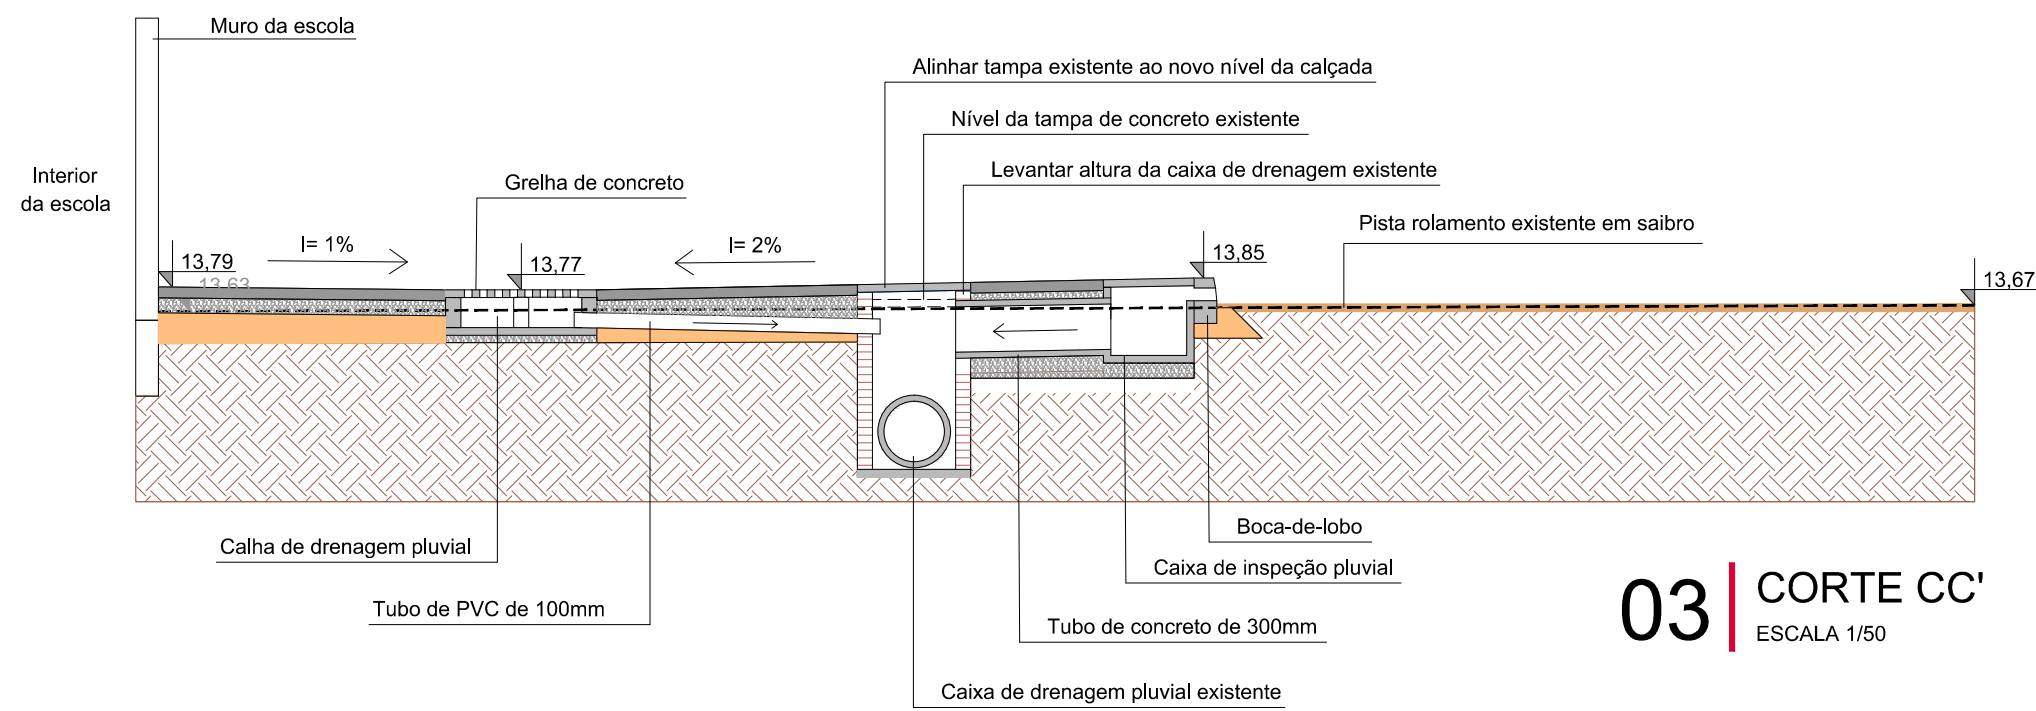


03 | CORTE CC'
ESCALA 1/50

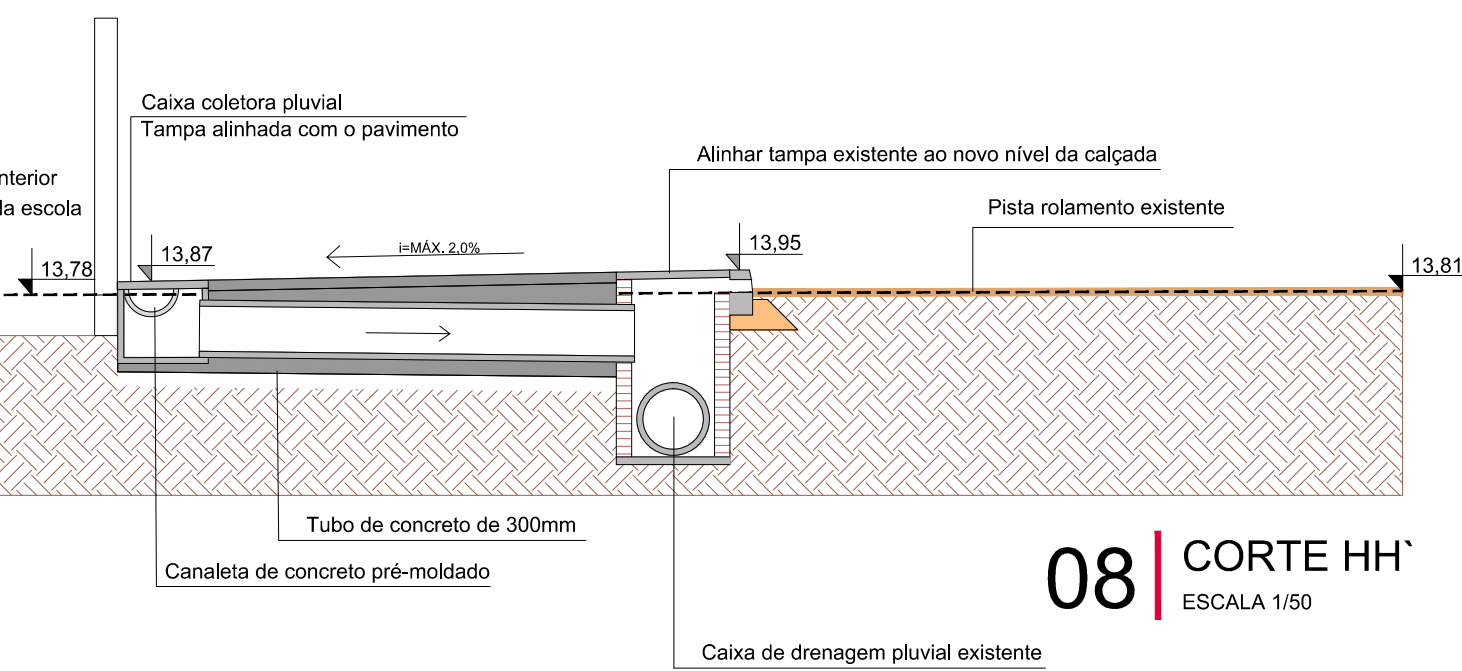


08 | CORTE HH'
ESCALA 1/50

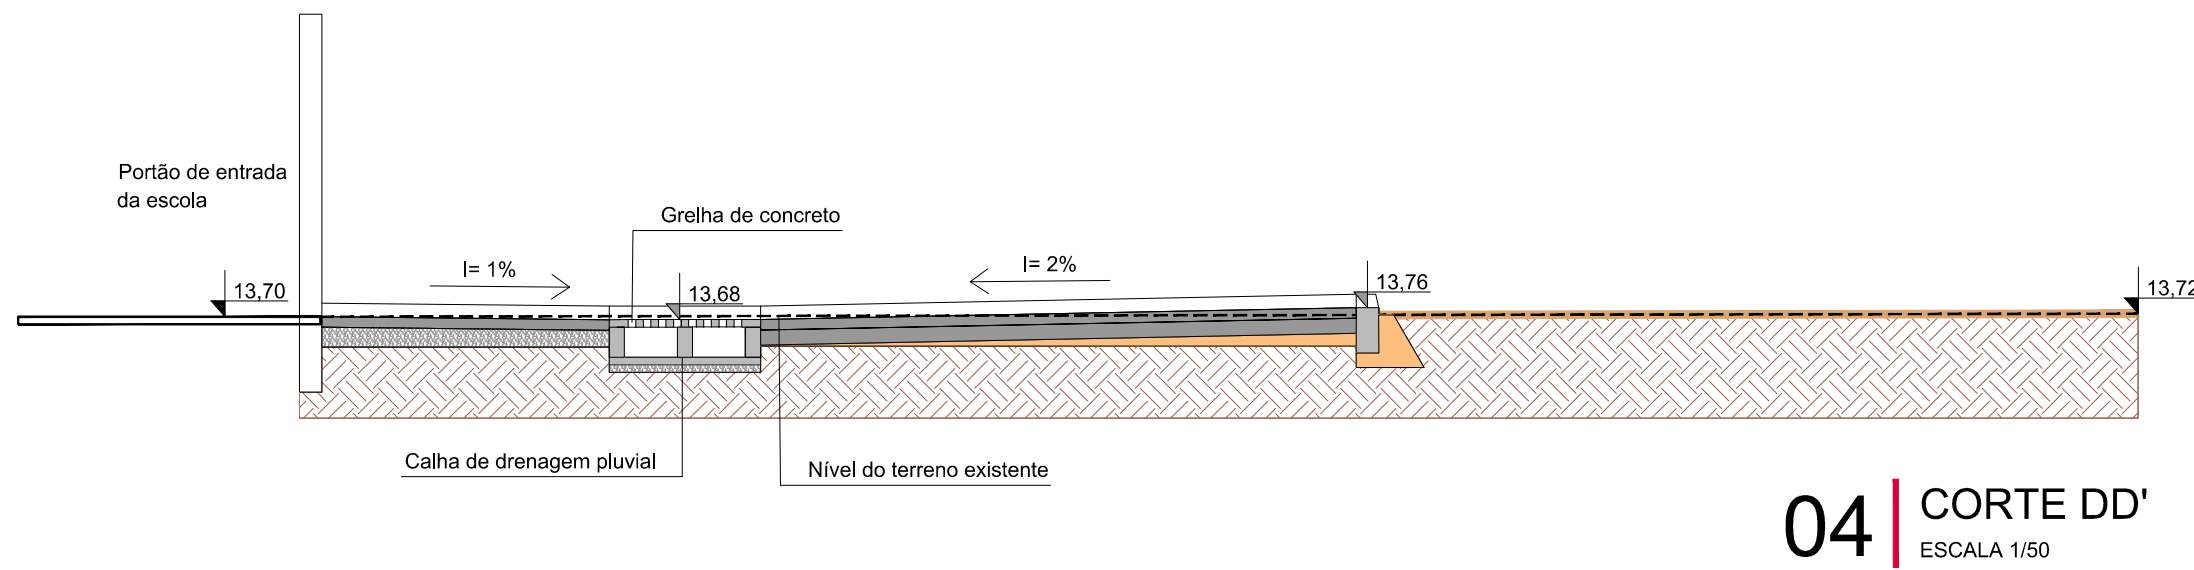


04 | CORTE DD'
ESCALA 1/50

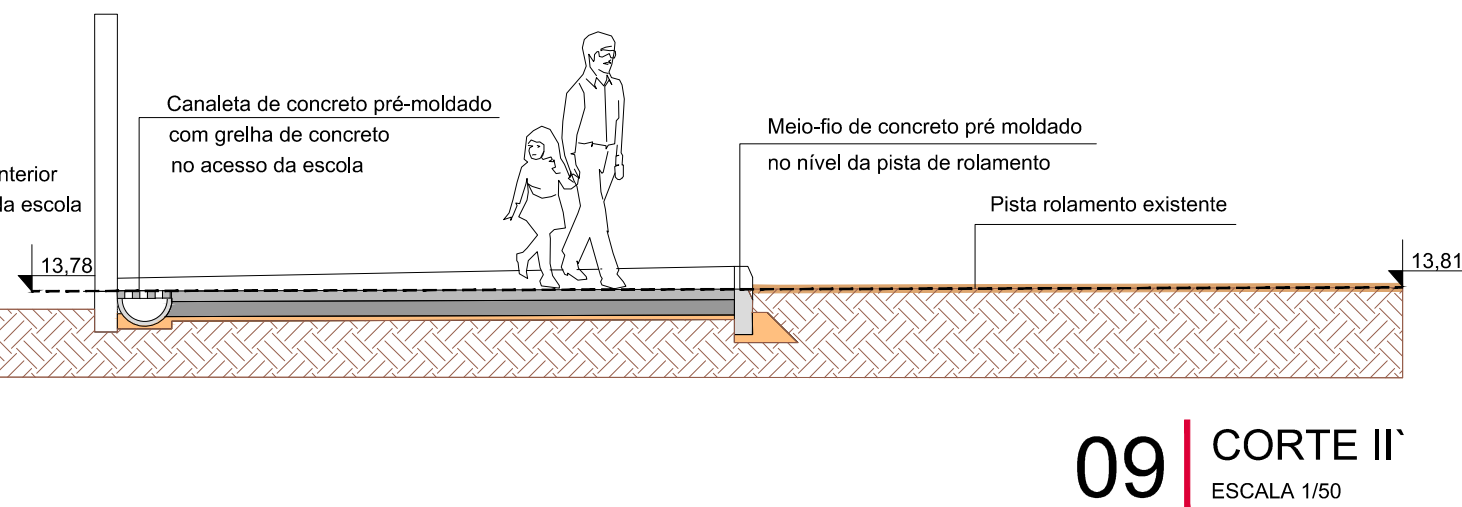


09 | CORTE II'
ESCALA 1/50

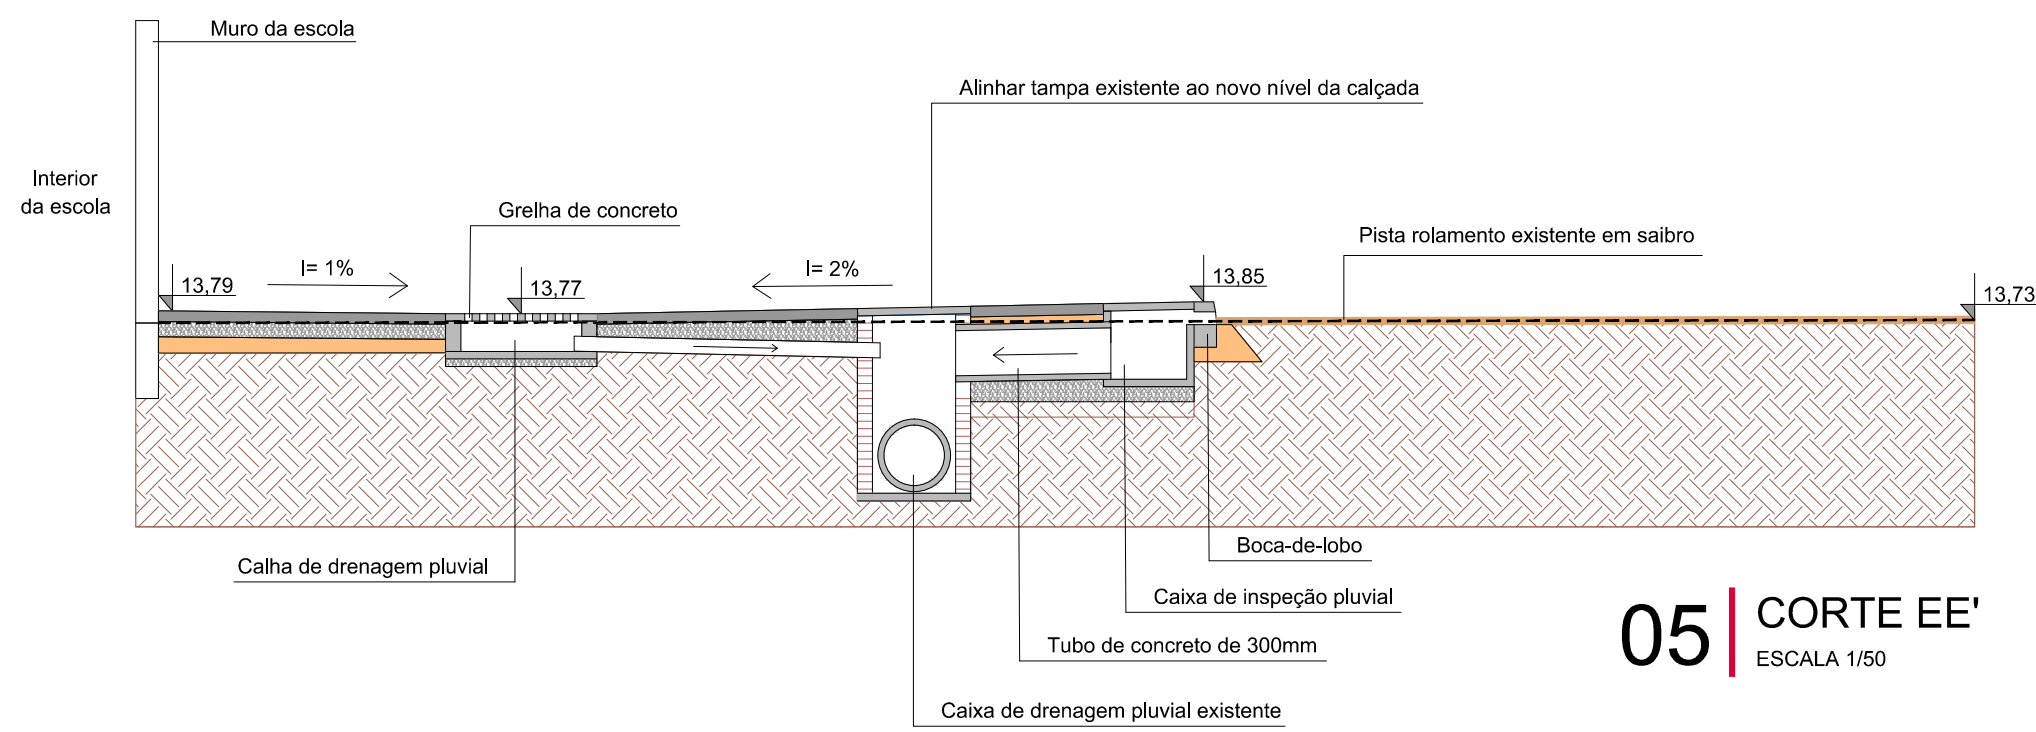

05 | CORTE EE'
ESCALA 1/50

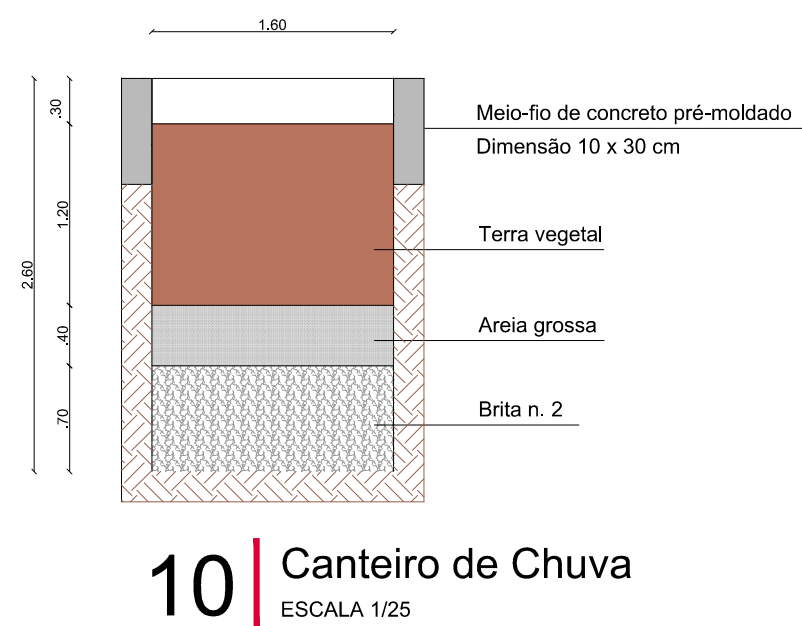

10 | Corte de Chuva
ESCALA 1/25

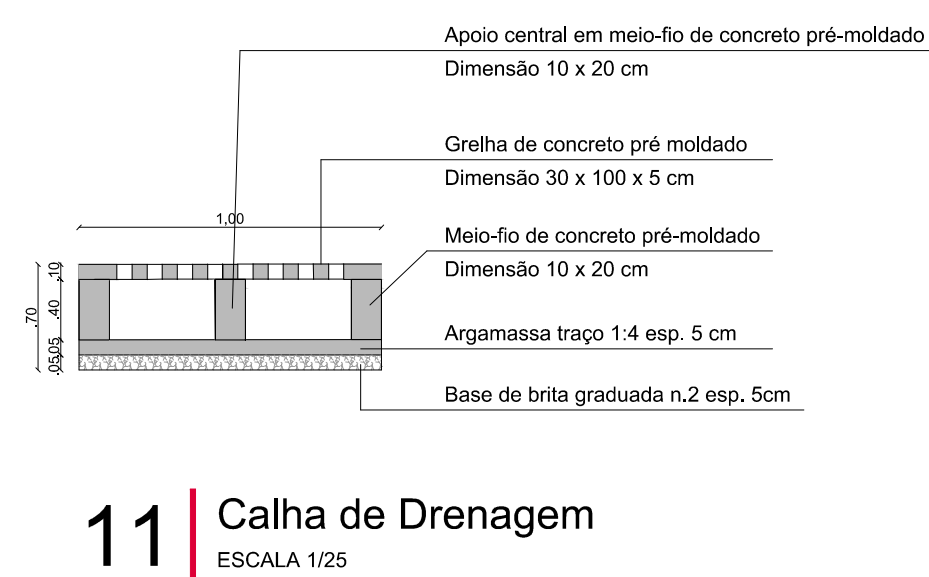

11 | Calha de Drenagem
ESCALA 1/25



ROTA DA PRIMEIRA INFÂNCIA
IMPLANTAÇÃO - DRENAGEM

Prancha
03/08

ENDEREÇO DA OBRA: RUA JOSÉ FAUSTINI Nº 341 ... AREAL ... PELOTAS / RS
- calçadas e muros em frente à EMEF Alm. Saldanha da Gama e EMEI Nelson Abott de Freitas -

Secretária Carmem Vera Roig - SGCMU
Arq. Daniela Tunes - CAU RS A 30898-6
Arq. Carolina Castro Neves - CAU RS A 53708-0
Arq. Adriana Fiala - CAU RS A 55662-9
Arq. Mariana Estima - CAU RS A 121124-2
Arq. Luiz Augusto King - CAU RS A 5955-2
Eng. Horácio Oliveira - CREA 37495

Escala
1 / 50
Data
AGO/2022

Rua Lobo da Costa, nº. 520, Centro, CEP 96010-150, Pelotas/RS - Tel.: (053) 3284-4405
Site: www.pelotas.rs.gov.br - E-mail: sgcmu.pelotas@gmail.com