


PLANTA DE SITUAÇÃO
ESC. 1:5000

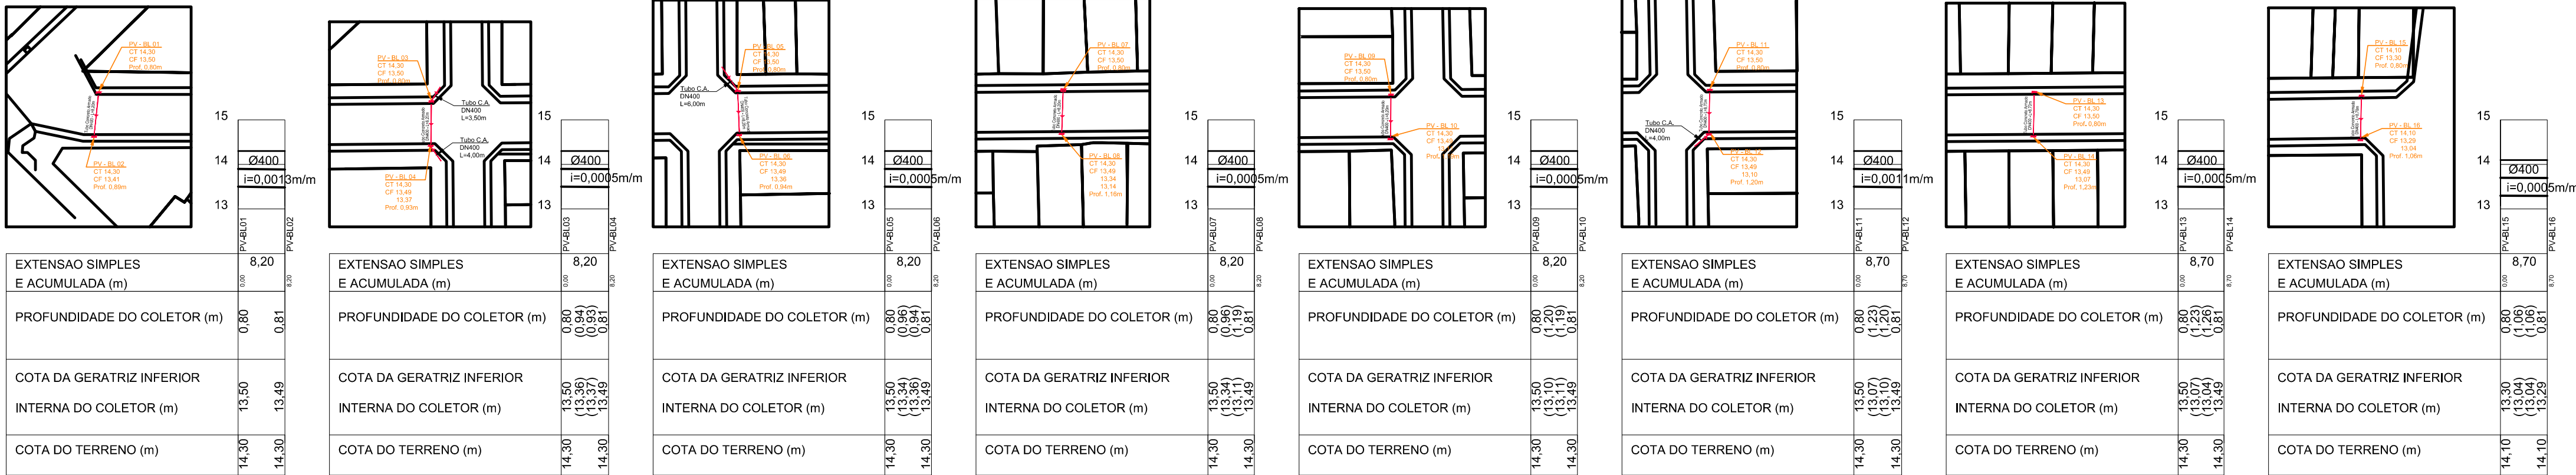

PROJETO DRENAGEM - PERFIS DAS REDES
ESC. 1:1000

vamos
compartilhar
a cidade

PREFEITURA

PAVIMENTAÇÃO RUA DR.
JUVENAL MILLER

DIREITOS AUTORAIS RESERVADOS. PROIBIDA A REPRODUÇÃO TOTAL OU PARCIAL DESTE DESENHO SEM O EXPRESSO CONSENTIMENTO DO PROPRIETÁRIO

TÍTULO DO DESENHO

PROJETO DRENAGEM - PERFIS DAS REDES

PLANTA BAIXA - SITUAÇÃO - DETALHES
RUA DR. JUVENAL MILLER

PRANCHA

02/02

ESCALA: INDICADA

MUNICÍPIO

PELOTAS

ESTADO

RIO GRANDE DO SUL

LOGRADOURO

RUA DR. JUVENAL MILLER

AV. MÁRIO PEIRUQUE E RUA JOSÉ FAUSTINI

CODIGO DO DESENHO

RJM-DRE-00

NÚMERO DA REVISÃO

00

DATA

06/05/2022

EQUIPE TÉCNICA

MIRELA DE FARIA MIRANDA
ENGENHEIRA CIVIL | CREA RS146401

Rua Menna Barreto, 752 - Pelotas/RS
Fone: (53) 3227-1513
Email: seplag@pelotas.rs.gov.br

SECRETARIA DE
PLANEJAMENTO E GESTÃO
Pelotas
vamos compartilhar a cidade