


CONVENÇÕES DO PROJETO	
	MEIO-FIO EXISTENTE
	ALINHAMENTO PREDIAL
	MEIO-FIO REBAIXADO
	MEIO-FIO PROJETADO - EXTRUSADO COM SARJETA
	MEIO-FIO PROJETADO - CONCRETO PRÉ-MOLDADO
	MEIO-FIO EXISTENTE À SER REMOVIDO
	PAVIMENTAÇÃO EM CBUQ PROPOSTO - SOBRE BASE
	PASSEIO PROPOSTO - EM CONCRETO
	PASSEIO CONCRETO ARMADO - ENTRADA DE VEÍCULOS
	RAMPA ACESSIBILIDADE TIPO 01 - PROPOSTA
	RAMPA ACESSIBILIDADE TIPO 02 - PROPOSTA
	POSTE EXISTENTE
	FLUXO PRINCIPAL
	ÁRVORES EXISTENTES À SEREM SUPRIMIDAS
	ÁRVORES EXISTENTES À SEREM PODADAS
	CAIXA DE DRENAGEM EXISTENTE
	VALA DE DRENAGEM EXISTENTE
	VALA DE DRENAGEM EXISTENTE - À SER TUBULADA



PROJETO GEOMÉTRICO  
ESC. 1:750

#### SEÇÃO TRANSVERSAL DE PAVIMENTAÇÃO

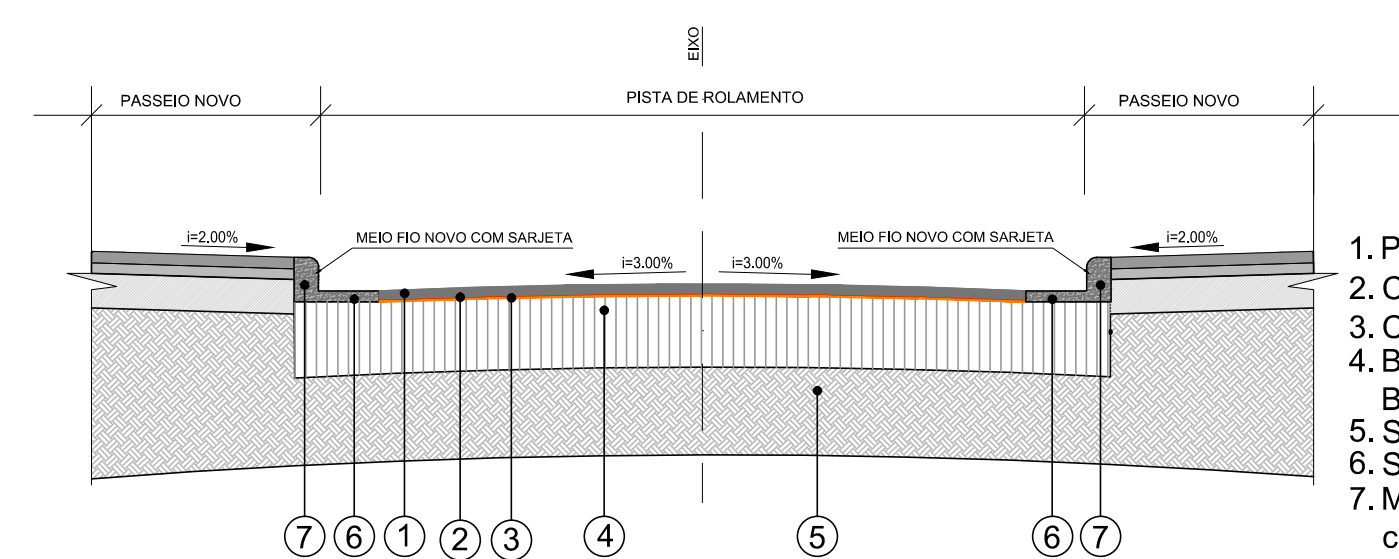


1. Pavimento em CBUQ - esp.: 5cm
2. Camada de Pintura de Ligação
3. Camada de Imprimação
4. Base e Sub-base em Brita Graduada - BGS - esp.: 35cm
5. Sub leito existente
6. Sarjeta em concreto L:30cm
7. Meio-fio extrusado com sarjeta em concreto - espelho 15cm


#### DETALHES PASSEIOS NOS ACESSOS DE GARAGENS

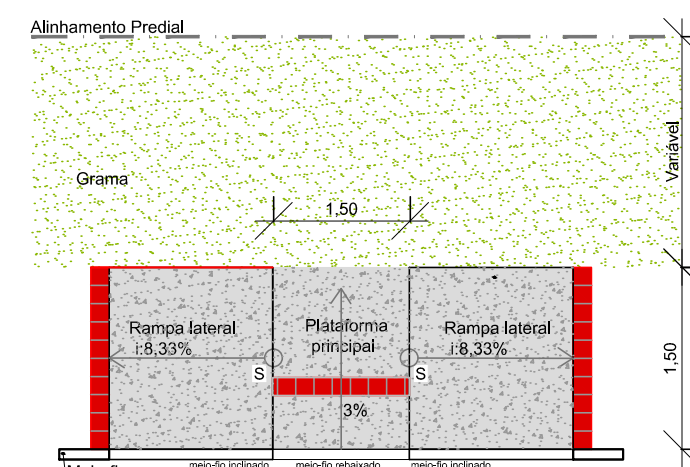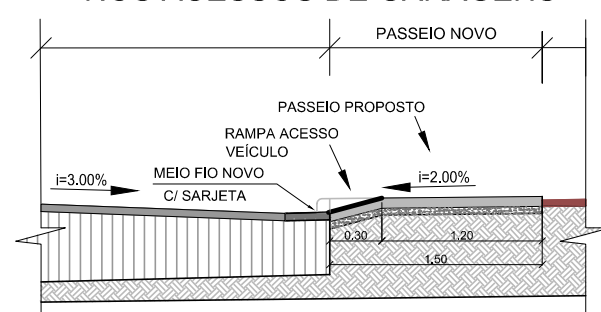


01 MODELO DE RAMPA TIPO 02  
ESCALA COTADA  
ABNT NBR 9050:2015

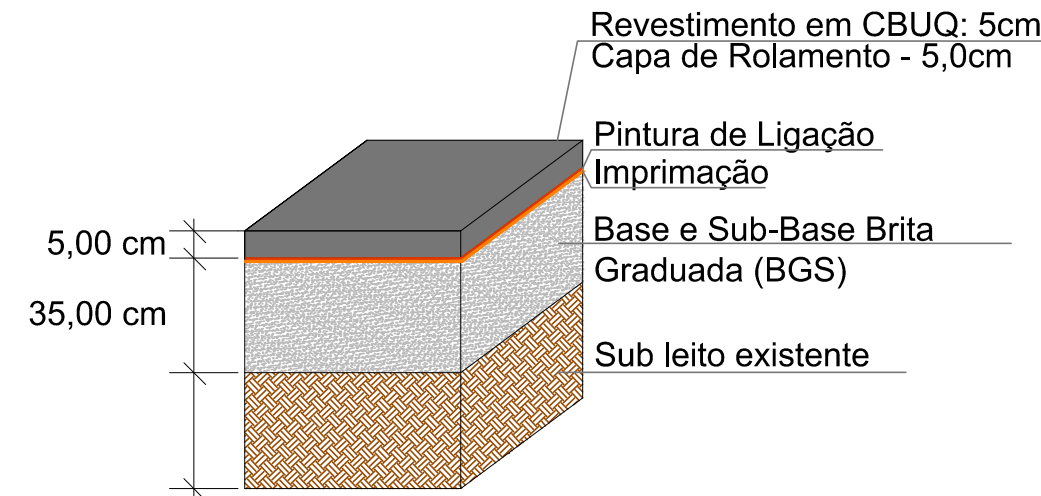


02 PERFIL REFORÇO DE BASE E SUB-BASE  
sem escala

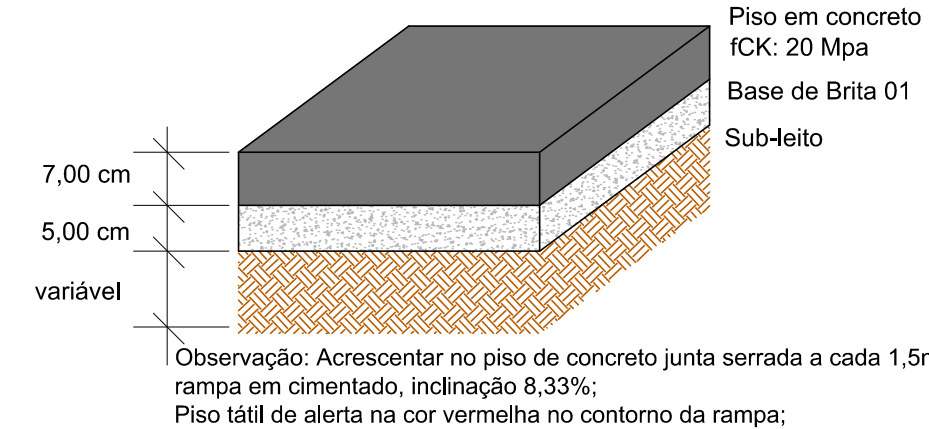

03 PERFIL CALÇADAS  
sem escala

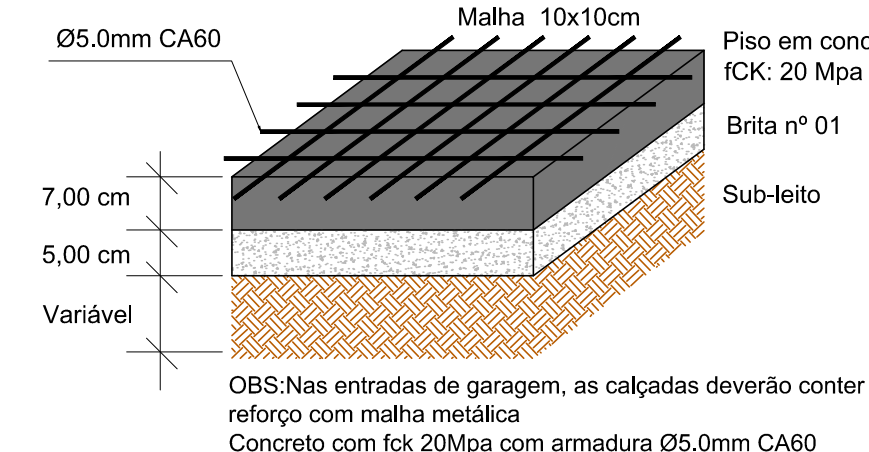

04 PERFIL CALÇADAS - RAMPA GARAGENS  
sem escala

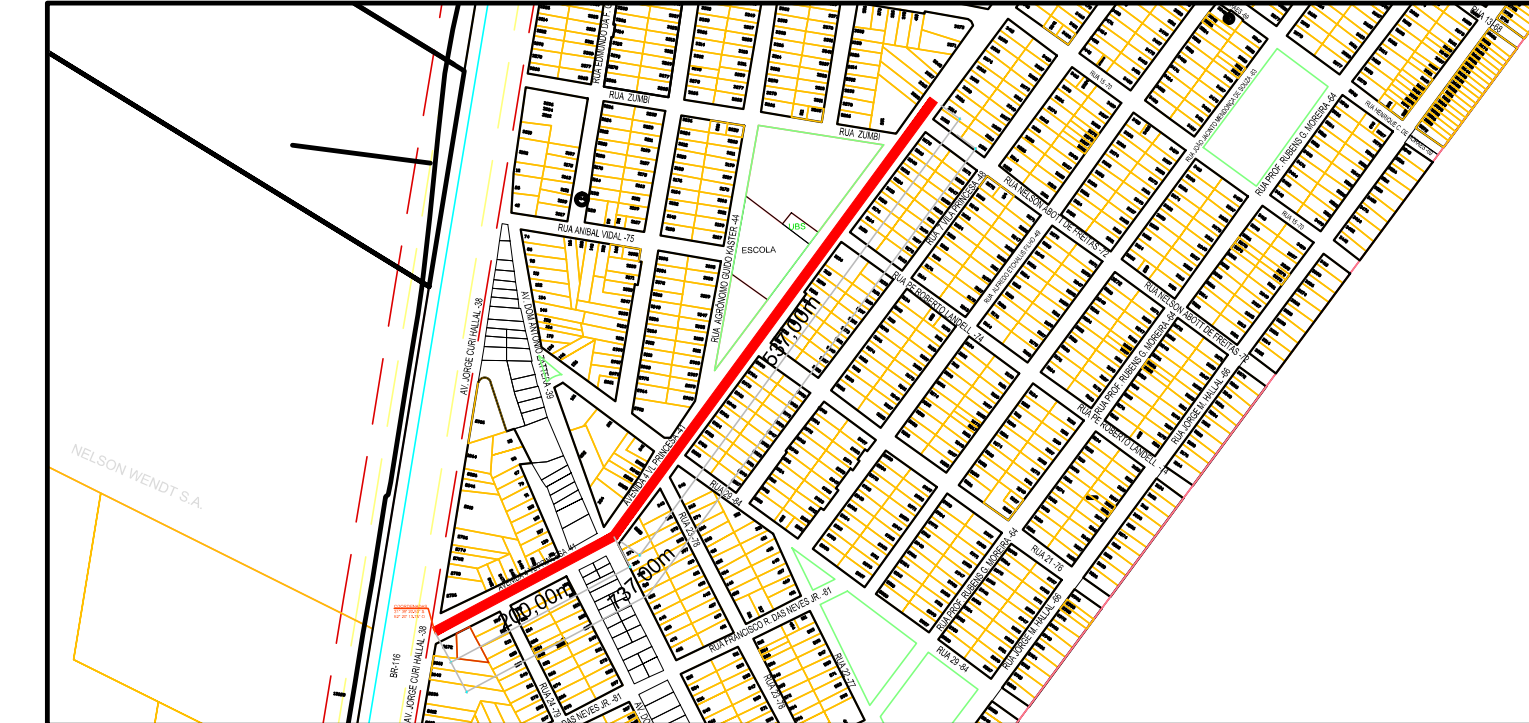

PLANTA DE SITUAÇÃO  
ESC. 1:5000  
COORDENADAS GEOGRÁFICAS:  
31° 39' 20.53" S  
52° 20' 13.75" O

vamos  
compartilhar  
a cidade

PREFEITURA

PAVIMENTAÇÃO AV.  
QUATRO - VILA PRINCESA

DIREITOS AUTORAIS RESERVADOS. PROIBIDA A REPRODUÇÃO TOTAL OU PARCIAL DESTA DESENHO SEM O EXPRESSO CONSENTIMENTO DO PROPRIETÁRIO

TÍTULO DO DESENHO

PROJETO GEOMÉTRICO

PLANTA BAIXA - SITUAÇÃO - DETALHES  
AVENIDA QUATRO - VILA PRINCESA

ESCALA: INDICADA

MUNICÍPIO

PELOTAS

ESTADO

RIO GRANDE DO SUL

LOGRADOURO

AVENIDA QUATRO - VILA PRINCESA  
AV. JORGE CURRI HALLAL (BR-116) E RUA ZUMBI

CÓDIGO DO DESENHO

AV4-GEO-00

NÚMERO DA REVISÃO

01

DATA

06/05/2022

EQUIPE TÉCNICA

MIRELA DE FARIA MIRANDA  
ENGENHEIRA CIVIL (CREA RS146401)

Rua Menina Barreto, 752 - Pelotas/RS  
Fone: (53) 3227-1511  
Email: seplag@pelotas.rs.gov.br

SECRETARIA DE  
PLANEJAMENTO E GESTÃO

Pelotas  
vamos compartilhar a cidade