

PROJETO SINALIZAÇÃO DE OBRA
ESC. 1:750

| AVENIDA 04 - VILA PRINCESA | | | |
|--|--------------------|-------------|----------|
| PLACAS | DIMENSÃO CÓDIGO | QUANTIDADES | |
| | | PLACAS | SUPORTES |
| SINALIZAÇÃO DE OBRA EM DESVIO | | | |
| <div>ATENÇÃO TRECHO EM OBRAS</div> | 2,00 x 1,00 | 02 | 04 |
| <div>SOMENTE TRANSITO LOCAL</div> | 2,00 x 1,00 | 02 | 04 |


QUANTITATIVOS

1- SINALIZAÇÃO VERTICAL

PLACAS 2,00 x 1,00 - 04 unid.
SUPORTE SIMPLES - 08 unid.

2 - SINALIZAÇÃO COMPLEMENTAR

CONES - 50 UNID.

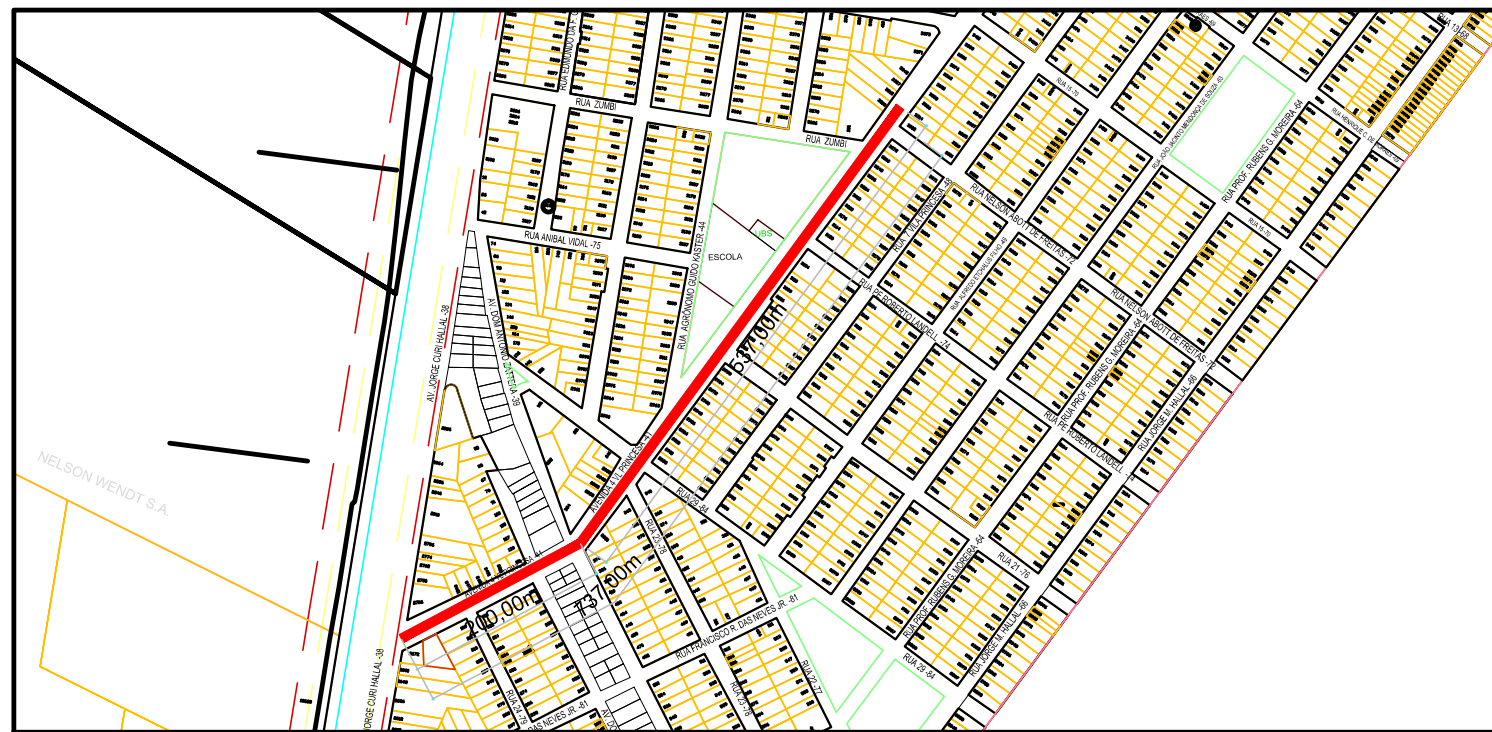

PLANTA DE SITUAÇÃO
ESC. 1:5000

| CONVENÇÕES DO PROJETO | | | |
|-----------------------|---|--|--|
| | MEIO-FIO EXISTENTE | | |
| | ALINHAMENTO PREDIAL | | |
| | MEIO-FIO REBAIXADO | | |
| | MEIO-FIO PROJETADO - EXTRUSADO COM SARJETA | | |
| | MEIO-FIO PROJETADO - CONCRETO PRE-MOLDADO | | |
| | MEIO-FIO EXISTENTE A SER REMOVIDO | | |
| | PAVIMENTAÇÃO EM CBUQ PROPOSTO - SOBRE BASE | | |
| | PASSEIO PROPOSTO - EM CONCRETO | | |
| | PASSEIO CONCRETO ARMADO - ENTRADA DE VEÍCULOS | | |
| | RAMPA ACESSIBILIDADE TIPO 01 - PROPOSTA | | |
| | RAMPA ACESSIBILIDADE TIPO 02 - PROPOSTA | | |
| | POSTE EXISTENTE | | |
| | FLUXO PRINCIPAL | | |
| | ÁRVORES EXISTENTES A SEREM SUPRIMIDAS | | |
| | ÁRVORES EXISTENTES A SEREM PODADAS | | |
| | CAIXA DE DRENAGEM EXISTENTE | | |
| | VALA DE DRENAGEM EXISTENTE | | |
| | VALA DE DRENAGEM EXISTENTE - A SER TUBULADA | | |

vamos
compartilhar
a cidade

PREFEITURA

PAVIMENTAÇÃO AV.
QUATRO - VILA PRINCESA

DIREITOS AUTORAIS RESERVADOS. PROIBIDA A REPRODUÇÃO TOTAL OU PARCIAL DESTA DESENHO SEM O EXPRESSO CONSENTIMENTO DO PROPRIETÁRIO

TÍTULO DO DESENHO

PROJETO SINALIZAÇÃO DE OBRA

PLANTA BAIXA - SITUAÇÃO - DETALHES
AVENIDA QUATRO - VILA PRINCESA

ESCALA: INDICADA

MUNICÍPIO: PELOTAS ESTADO: RIO GRANDE DO SUL

LOGRADOURO: AVENIDA QUATRO - VILA PRINCESA
BR-116 E RUA ZUMBI

CÓDIGO DO DESENHO: AV4-SIO-00 NÚMERO DA REVISÃO: 00 DATA: 21/03/2022

Rua Menna Barreto, 752 - Pelotas/RS
Fone: (53) 3227-1513
Email: seplag@pelotas.rs.gov.br

EQUIPE TÉCNICA

MIRELA DE FARIA MIRANDA
ENGENHEIRA CIVIL | CREA RS146401

SECRETARIA DE PLANEJAMENTO E GESTÃO Pelotas