

DETALHE 4B
(ampliado 2x)

ATENÇÃO:

Para que a alvenaria de contenção de aterro fique com as fiadas niveladas (casas de extremidade das quadras) é necessário reduzir 3cm a altura da canaleta de concreto, conforme detalhe da prancha 12.

ARMADURA TRANSVERSAL
(negativa)

Q159 (-)

L=44

Q159 (+)

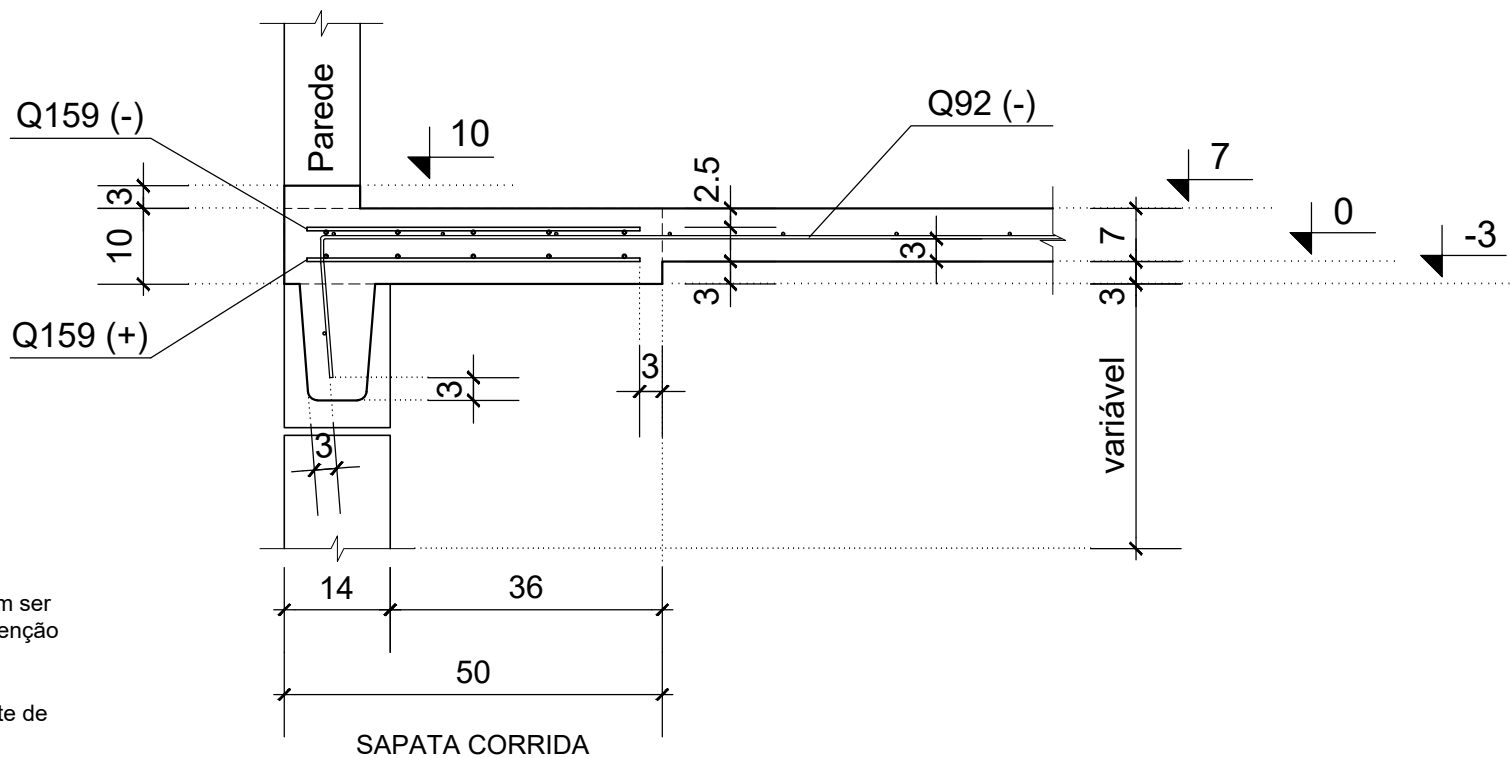
L=44

ARMADURA TRANSVERSAL
(positiva)

OBSERVAÇÃO:

Nas casas de extremidade das quadras devem ser previstos pontos grautes na alvenaria de contenção de aterro, conforme detalhe da prancha 12.

Caso alguma alvenaria de contenção necessite de altura superior a 60cm (3 fiadas), o projetista estrutural deve ser consultado para verificar se é necessário reduzir o espaçamento entre os grautes.


$$f_{ck28} = 25\text{MPa}$$

Cobrimento = 3cm

Cobrimento mínimo = 2.5cm