


CORTE AA

1

ESCALA: 1/50

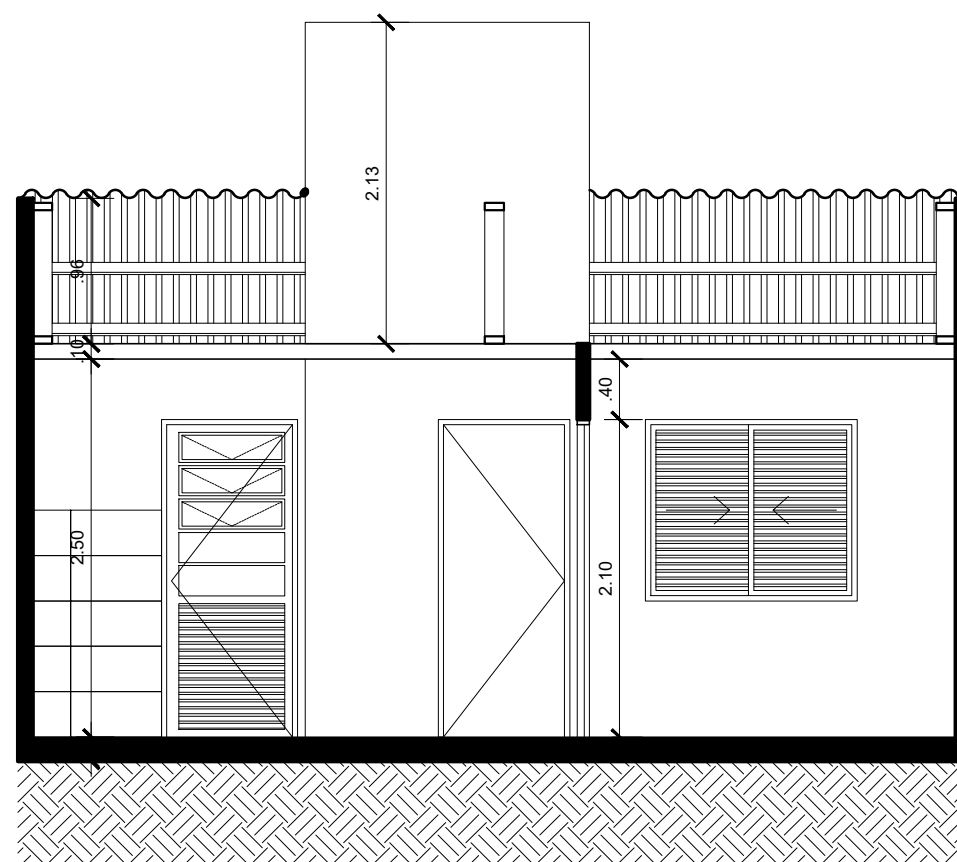

CORTE BB

2

ESCALA: 1/50

SECRETARIA DE
HABITAÇÃO E
REGULARIZAÇÃO FUNDIÁRIA

Pelotas prefeitura de
vamos compartilhar a cidade

Avançar
AÇÕES E INVESTIMENTOS DO GOVERNO GAÚCHO

CONTEÚDO
PROGRAMA PRODUÇÃO DE AÇÕES HABITACIONAIS

PROJETO ARQUITETÔNICO
CORTES

LOCALIDADE
GETULIO VARGAS/ESTRADA DO ENGENHO/FARROUPILHA

SECRETÁRIO

ENG. CIVIL UBIRAJARA GARCIA LEAL
CREA: RS089588

RESPONSÁVEL TÉCNICO

ENG. CIVIL UBIRAJARA GARCIA LEAL
CREA: RS089588

ESCALA
INDICADA

DATA
SETEMBRO/2022

PRANCHA
02/03